

Regione
Puglia



Provincia di
Taranto



Committente:

CAST WIND S.R.L
Piazza Europa, 14
87100 Cosenza (CS) - Italy
Tel. centralino + 39 0984 408606

Documento:

PROGETTO DEFINITIVO

Titolo del Progetto:

PARCO EOLICO "CASTELLANETA"

Elaborato:

Sezione Trasversale Asse C10

CODICE PRATICA

XHYY1E7

PROGETTO	DISCIPLINA	AMBITO	TIPO ELABORATO	PROGRESSIVO	SCALA
E_CAS	P	VB	SZ	10	1:200

NOME FILE:

E_CAS_P_VB_SZ_10_Sezione_Trasversale_Asse_C10

Progettazione:



Ing. Saverio Pagliuso


Ing. Mario Francesco Perri

Ing. Giorgio Salatino

Rev:	Data Revisione	Descrizione Revisione	Redatto	Controllato	Approvato
00	MAGGIO 2024	PRIMA EMISSIONE	ES	GEMSA PRO	CAST WIND S.R.L.


SCAVI E BONIFICHE	
FOSSO	0,429m ²
SOVRASTRUTTURA STRADALE	
CASSONETTO	12,639m
MANUFATTI	
SCAVO PER PIATTAFORMA	7,711m ²
SCAVO PER PARETI TRINCEA	0,025m ²
AREA DI SCAVO	13,691m

SEZIONE N.: 1
 QT. PROGETTO: 40,178
 DIST.PROG.: 0,000
 DIST.SUCC.: 25,000

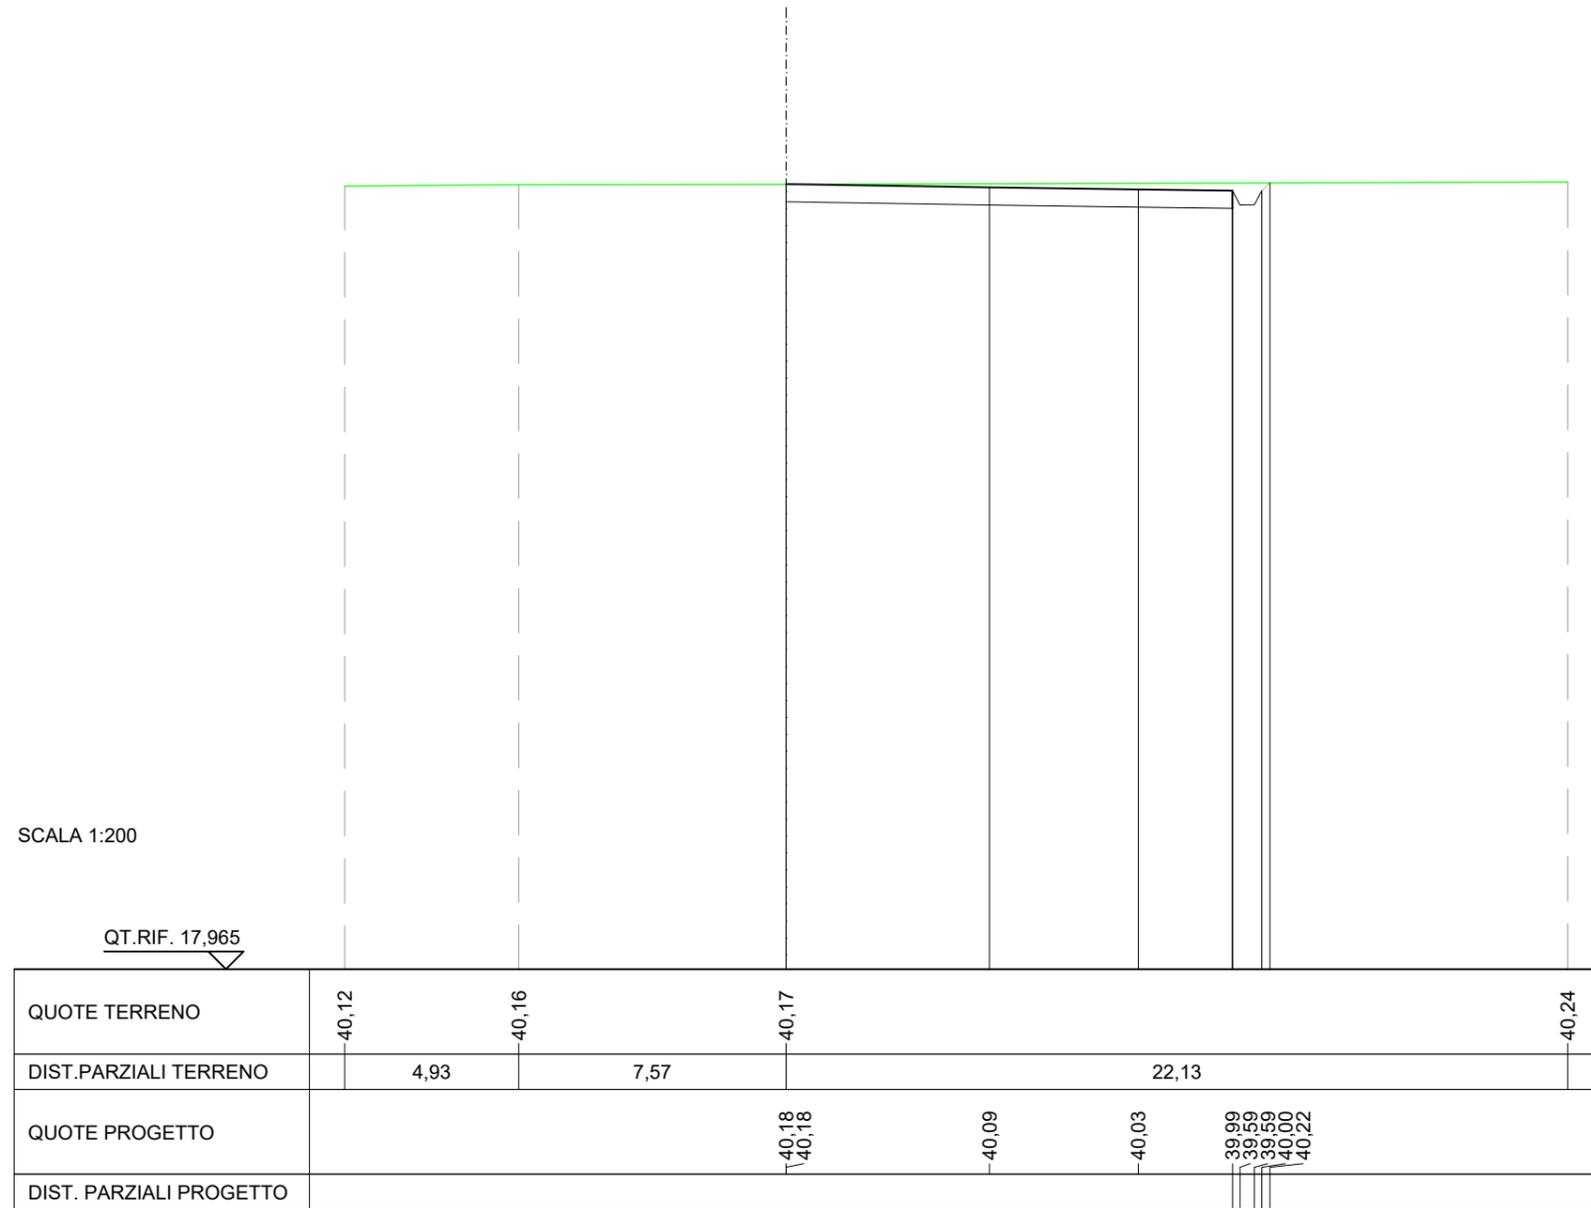

SCAVI E BONIFICHE	
FOSSO	0,200 m ²
SOVRASTRUTTURA STRADALE	
CASSONETTO	7,091 m
MANUFATTI	
SCAVO PER PIATTAFORMA	2,071 m ²
RILEVATO PER SCARPATE	0,109 m ²
AREA DI SCAVO	8,314 m

SEZIONE N.: 2
 QT. PROGETTO: 40,344
 DIST.PROG.: 25,000
 DIST.PREC.: 25,000
 DIST.SUCC.: 25,000

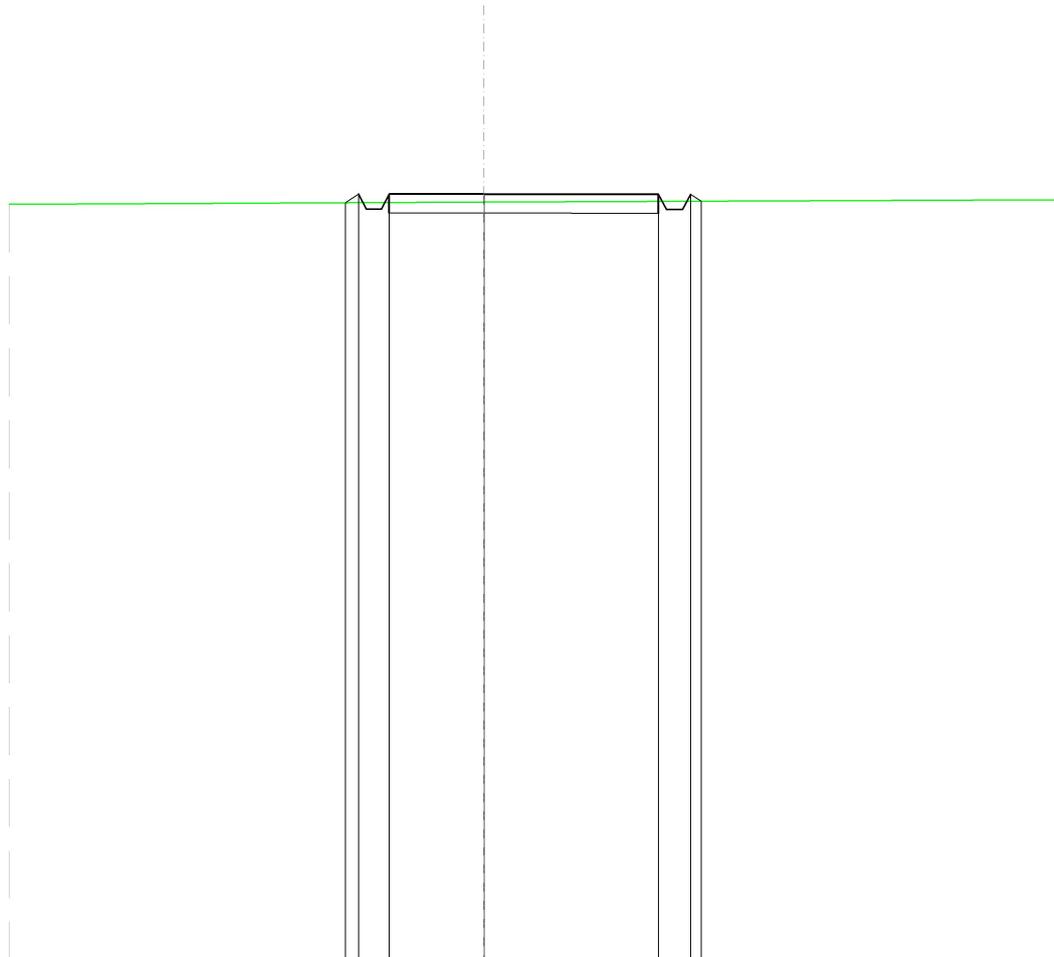


SCALA 1:200

QT.RIF. 20,000

QUOTE TERRENO	40,13
DIST.PARZIALI TERRENO	
QUOTE PROGETTO	40,11 40,34 39,94 39,94 40,34 40,34 40,33 39,93 39,93 40,33 40,15
DIST. PARZIALI PROGETTO	7,09

SCAVI E BONIFICHE	
FOSSO	0,001 m ²
SOVRASTRUTTURA STRADALE	
CASSONETTO	5,000 m
MANUFATTI	
SCAVO PER PIATTAFORMA	0,432 m ²
RILEVATO PER SCARPATE	0,439 m ²
AREA DI SCAVO	5,401 m

SEZIONE N.: 3
 QT. PROGETTO: 40,535
 DIST.PROG.: 50,000
 DIST.PREC.: 25,000
 DIST.SUCC.: 25,000

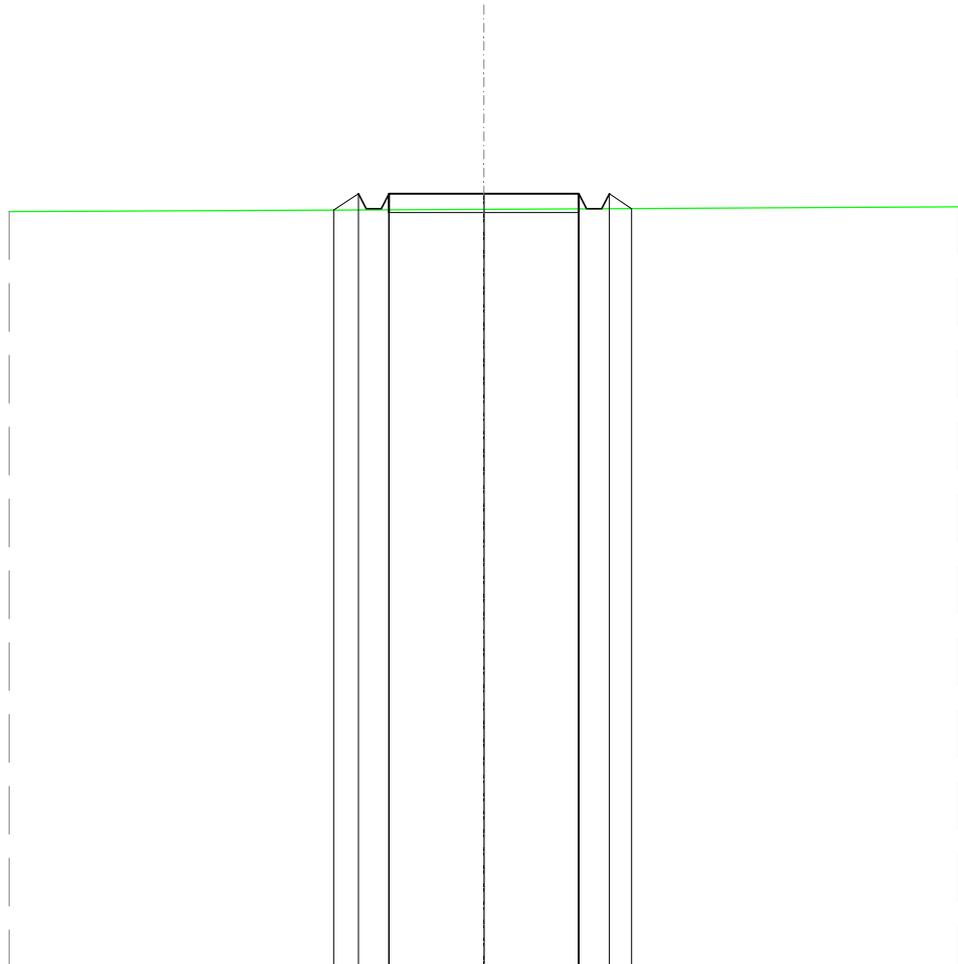


SCALA 1:200

QT.RIF. 20,000

QUOTE TERRENO	40,12	
DIST.PARZIALI TERRENO		
QUOTE PROGETTO	40,10 40,53 40,13 40,13 40,53	40,53 40,53 40,13 40,13 40,53 40,14
DIST. PARZIALI PROGETTO	0,66 0,66 0,66 0,66 0,66	5,00

RILEVATI	
RILEVATO	0,911 m ²
SOVRASTRUTTURA STRADALE	
CASSONETTO	13,000 m
MANUFATTI	
RILEVATO PER SCARPATE	0,923 m ²

SEZIONE N.: 4
 QT. PROGETTO: 40,726
 DIST.PROG.: 75,000
 DIST.PREC.: 25,000
 DIST.SUCC.: 25,000

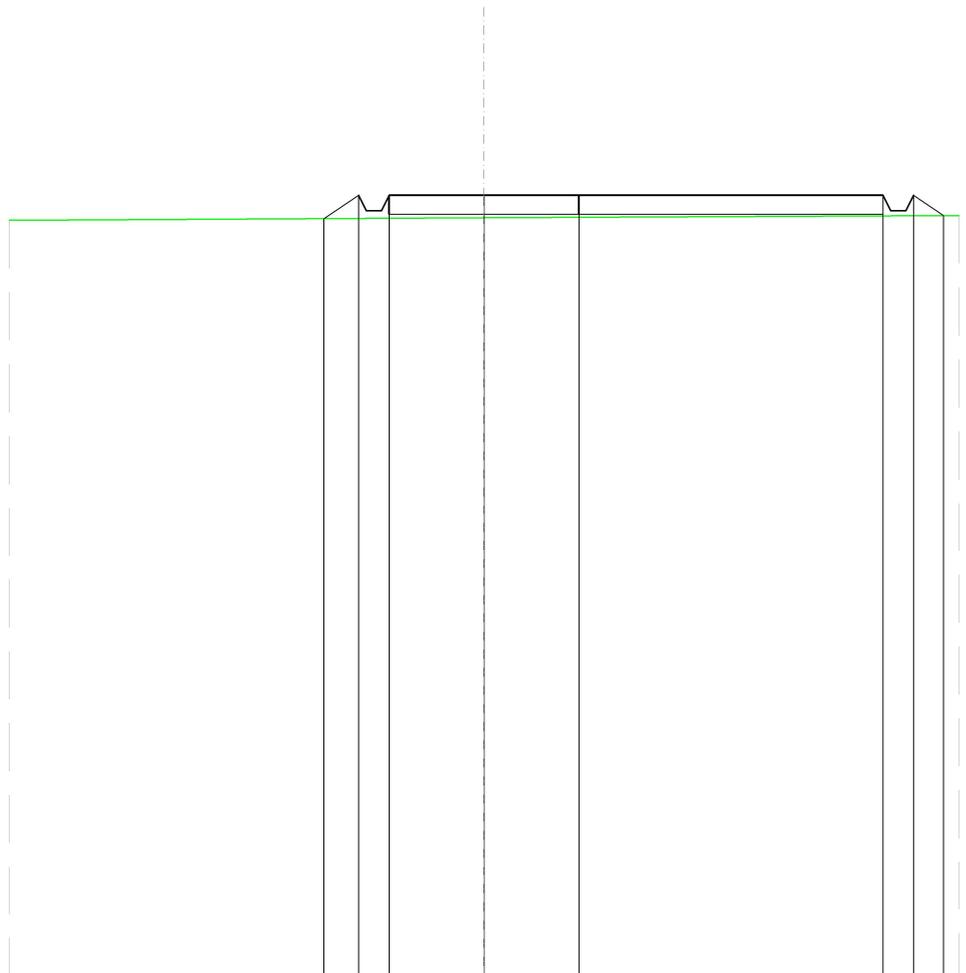


SCALA 1:200

QT.RIF. 20,000

QUOTE TERRENO	40,14	
DIST.PARZIALI TERRENO		
QUOTE PROGETTO	40,11 40,73 40,33 40,73	40,73 40,73 40,33 40,73
DIST. PARZIALI PROGETTO	0,92	13,00

RILEVATI	
RILEVATO	0,638 m ²
SOVRASTRUTTURA STRADALE	
CASSONETTO	5,000 m
MANUFATTI	
RILEVATO PER SCARPATE	1,119 m ²

SEZIONE N.: 5
 QT. PROGETTO: 40,800
 DIST.PROG.: 100,000
 DIST.PREC.: 25,000
 DIST.SUCC.: 25,000

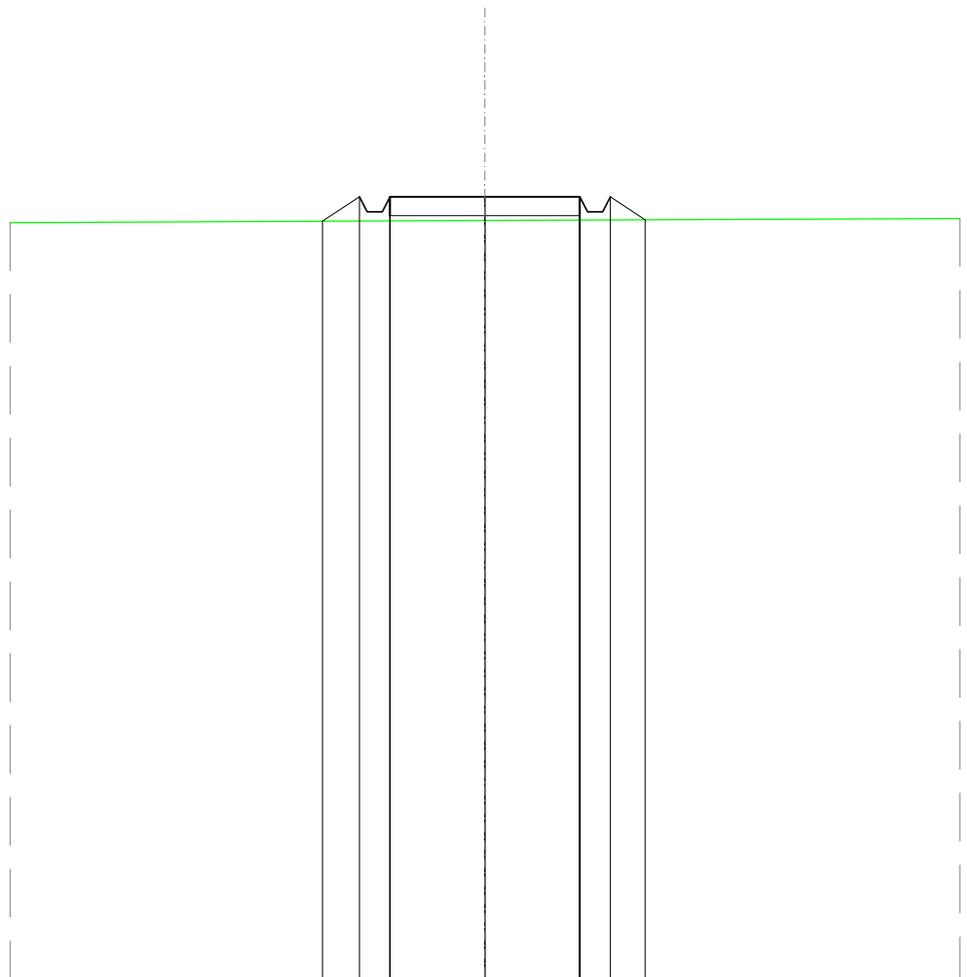

SCALA 1:200

QT.RIF. 20,000

QUOTE TERRENO	40,17	
DIST.PARZIALI TERRENO		
QUOTE PROGETTO	40,15 40,80 40,40 40,80	40,80 40,80 40,40 40,80 40,19
DIST. PARZIALI PROGETTO	0,97 5,00	0,91


RILEVATI	
RILEVATO	6,584 m ²
SOVRASTRUTTURA STRADALE	
CASSONETTO	57,286 m
MANUFATTI	
RILEVATO PER SCARPATE	1,039 m ²
AREA DI SCAVO	0,054 m

SEZIONE N.: 6
 QT. PROGETTO: 40,800
 DIST.PROG.: 125,000
 DIST.PREC.: 25,000
 DIST.SUCC.: 25,000

SCALA 1:200

QT.RIF. 20,000

QUOTE TERRENO	40,04			40,19		40,22
DIST.PARZIALI TERRENO		48,76			10,99	
QUOTE PROGETTO		40,09	40,80	40,40	40,80	40,80
DIST. PARZIALI PROGETTO		1,06		57,29		0,74

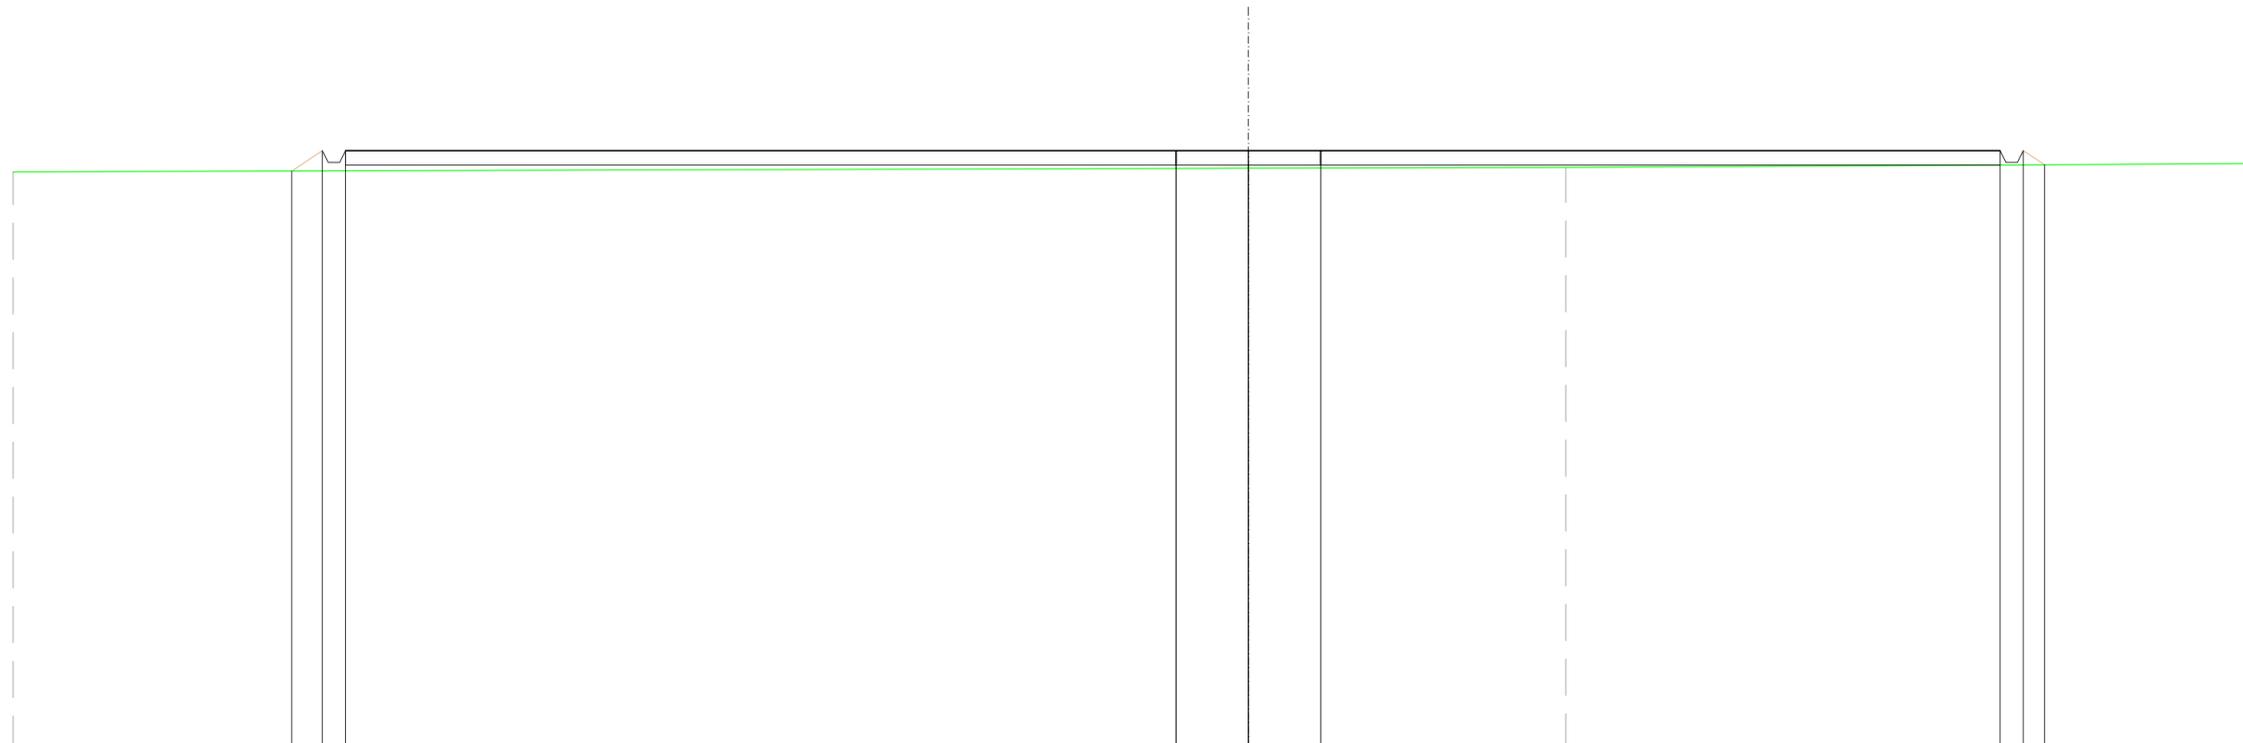

RILEVATI	
RILEVATO	4,781 m ²
SOVRASTRUTTURA STRADALE	
CASSONETTO	57,286 m
MANUFATTI	
SCAVO PER PIATTAFORMA	0,088 m ²
RILEVATO PER SCARPATE	0,930 m ²
AREA DI SCAVO	6,362 m

SEZIONE N.: 7
 QT. PROGETTO: 40,800
 DIST.PROG.: 150,000
 DIST.PREC.: 25,000
 DIST.SUCC.: 15,356

SCALA 1:200

QT.RIF. 20,000

QUOTE TERRENO	40,13	40,21	40,38
DIST.PARZIALI TERRENO	32,71	38,56	
QUOTE PROGETTO	40,13 40,80 40,40 40,80	40,80 40,80 40,80	40,80 40,40 40,80 40,33
DIST. PARZIALI PROGETTO	1,01	57,29	0,70

RILEVATI	
RILEVATO	4,491 m ²
SOVRASTRUTTURA STRADALE	
CASSONETTO	57,286 m
MANUFATTI	
SCAVO PER PIATTAFORMA	0,318 m ²
SCAVO PER PLINTO	68,655 m ²
RILEVATO PER SCARPATE	0,949 m ²
AREA DI SCAVO	11,582 m

SEZIONE N.: 8
 QT. PROGETTO: 40,800
 DIST. PROG.: 165,356
 DIST. PREC.: 15,356
 DIST. SUCC.: 11,489

SCALA 1:200

QT. RIF. 20,000

QUOTE TERRENO	40,00		40,18		40,23		40,41
DIST. PARZIALI TERRENO		38,75		15,13		37,86	
QUOTE PROGETTO		40,09	40,80	40,40	40,80	40,80	40,80
DIST. PARZIALI PROGETTO		1,06		57,29		0,66	

SCAVI E BONIFICHE	
FOSSO	0,003 m ²
RILEVATI	4,237 m ²
SOVRASTRUTTURA STRADALE	
CASSONETTO	57,286 m
MANUFATTI	
SCAVO PER PIATTAFORMA	0,918 m ²
SCAVO PER PLINTO	0,114 m ²
RILEVATO PER SCARPATE	0,899 m ²
AREA DI SCAVO	19,105 m

SEZIONE N.: 9
 QT. PROGETTO: 40,800
 DIST.PROG.: 176,845
 DIST.PREC.: 11,489

SCALA 1:200

QT.RIF. 20,000

QUOTE TERRENO	39,99		40,19		40,27		40,34		40,39		40,46
DIST.PARZIALI TERRENO		43,40		10,17		15,90		6,44		14,89	
QUOTE PROGETTO		40,08 40,80 40,40 40,40 40,80		40,80		40,80		40,80		40,80 40,40 40,40 40,80 40,41	
DIST. PARZIALI PROGETTO		1,07		57,29						0,58	


MANUFATTI
RILEVATO PER SCARPATE 1,416 m²

SEZIONE N.: 10
QT. PROGETTO: 40,800

SCALA 1:200

QT. RIF. 20,000

DIST. PARZIALI TERRENO		36,76	15,33	34,67	
QUOTE TERRENO	-40,07		-40,13	-40,12	-40,04
QUOTE PROGETTO		40,09 40,80 40,40 40,40 40,80	40,80	40,80 40,40 40,40 40,80 40,09	
DIST. PARZIALI PROGETTO		1,07	55,36	1,07	

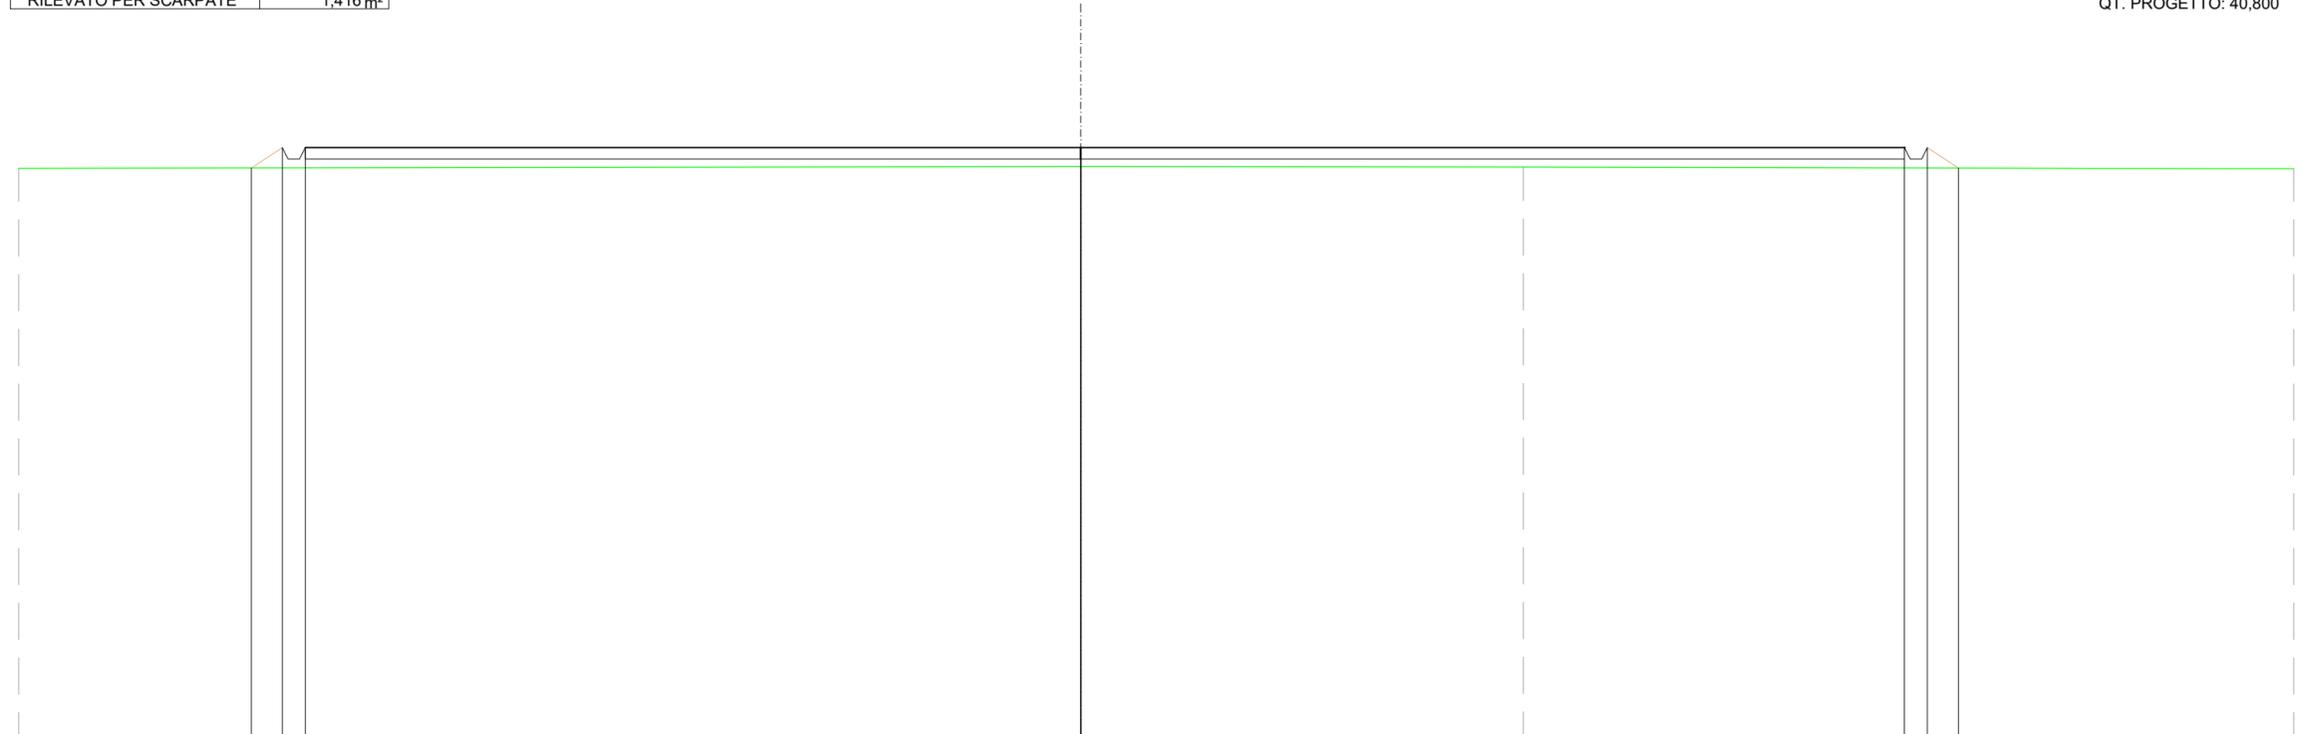

MANUFATTI
RILEVATO PER SCARPATE 1,086 m²

SEZIONE N.: 11
QT. PROGETTO: 40,800

SCALA 1:200

QT.RIF. 20,000

DIST.PARZIALI TERRENO			3,14		18,56			50,00	
QUOTE TERRENO	-40,18		-40,21	-40,20		-40,19			-40,13
QUOTE PROGETTO		40,21				40,80			40,15
DIST. PARZIALI PROGETTO		0,89				55,36			0,97

MANUFATTI	
RILEVATO PER SCARPATE	0,765 m ²

SEZIONE N.: 12
 QT. PROGETTO: 40,800

SCALA 1:200

QT. RIF. 20,000

DIST. PARZIALI TERRENO		29,83		15,99		28,95		21,05	
QUOTE TERRENO	40,39		40,29		40,27		40,23		40,23
QUOTE PROGETTO		40,33		40,80		40,80		40,80	
DIST. PARZIALI PROGETTO		0,76				55,36		0,86	

40,33
 40,80
 40,40
 40,40
 40,80

40,80
 40,40
 40,80
 40,23

SCAVI E BONIFICHE	
FOSSO	0,003 m ²
MANUFATTI	
RILEVATO PER SCARPATE	0,535 m ²
AREA DI SCAVO	0,407 m

SEZIONE N.: 13
 QT. PROGETTO: 40,800

SCALA 1:200

QT.RIF. 20,000

DIST.PARZIALI TERRENO		16,78		19,69		13,52		35,60		14,40	
QUOTE TERRENO	40,48		40,44		40,34		40,33		40,30		40,29
QUOTE PROGETTO							40,80				
DIST. PARZIALI PROGETTO							55,36				

40,41
 40,80
 40,40
 40,80

40,80
 40,40
 40,40
 40,80
 40,30

0,58

0,75