


KEY-MAP SCALA 1:80.000

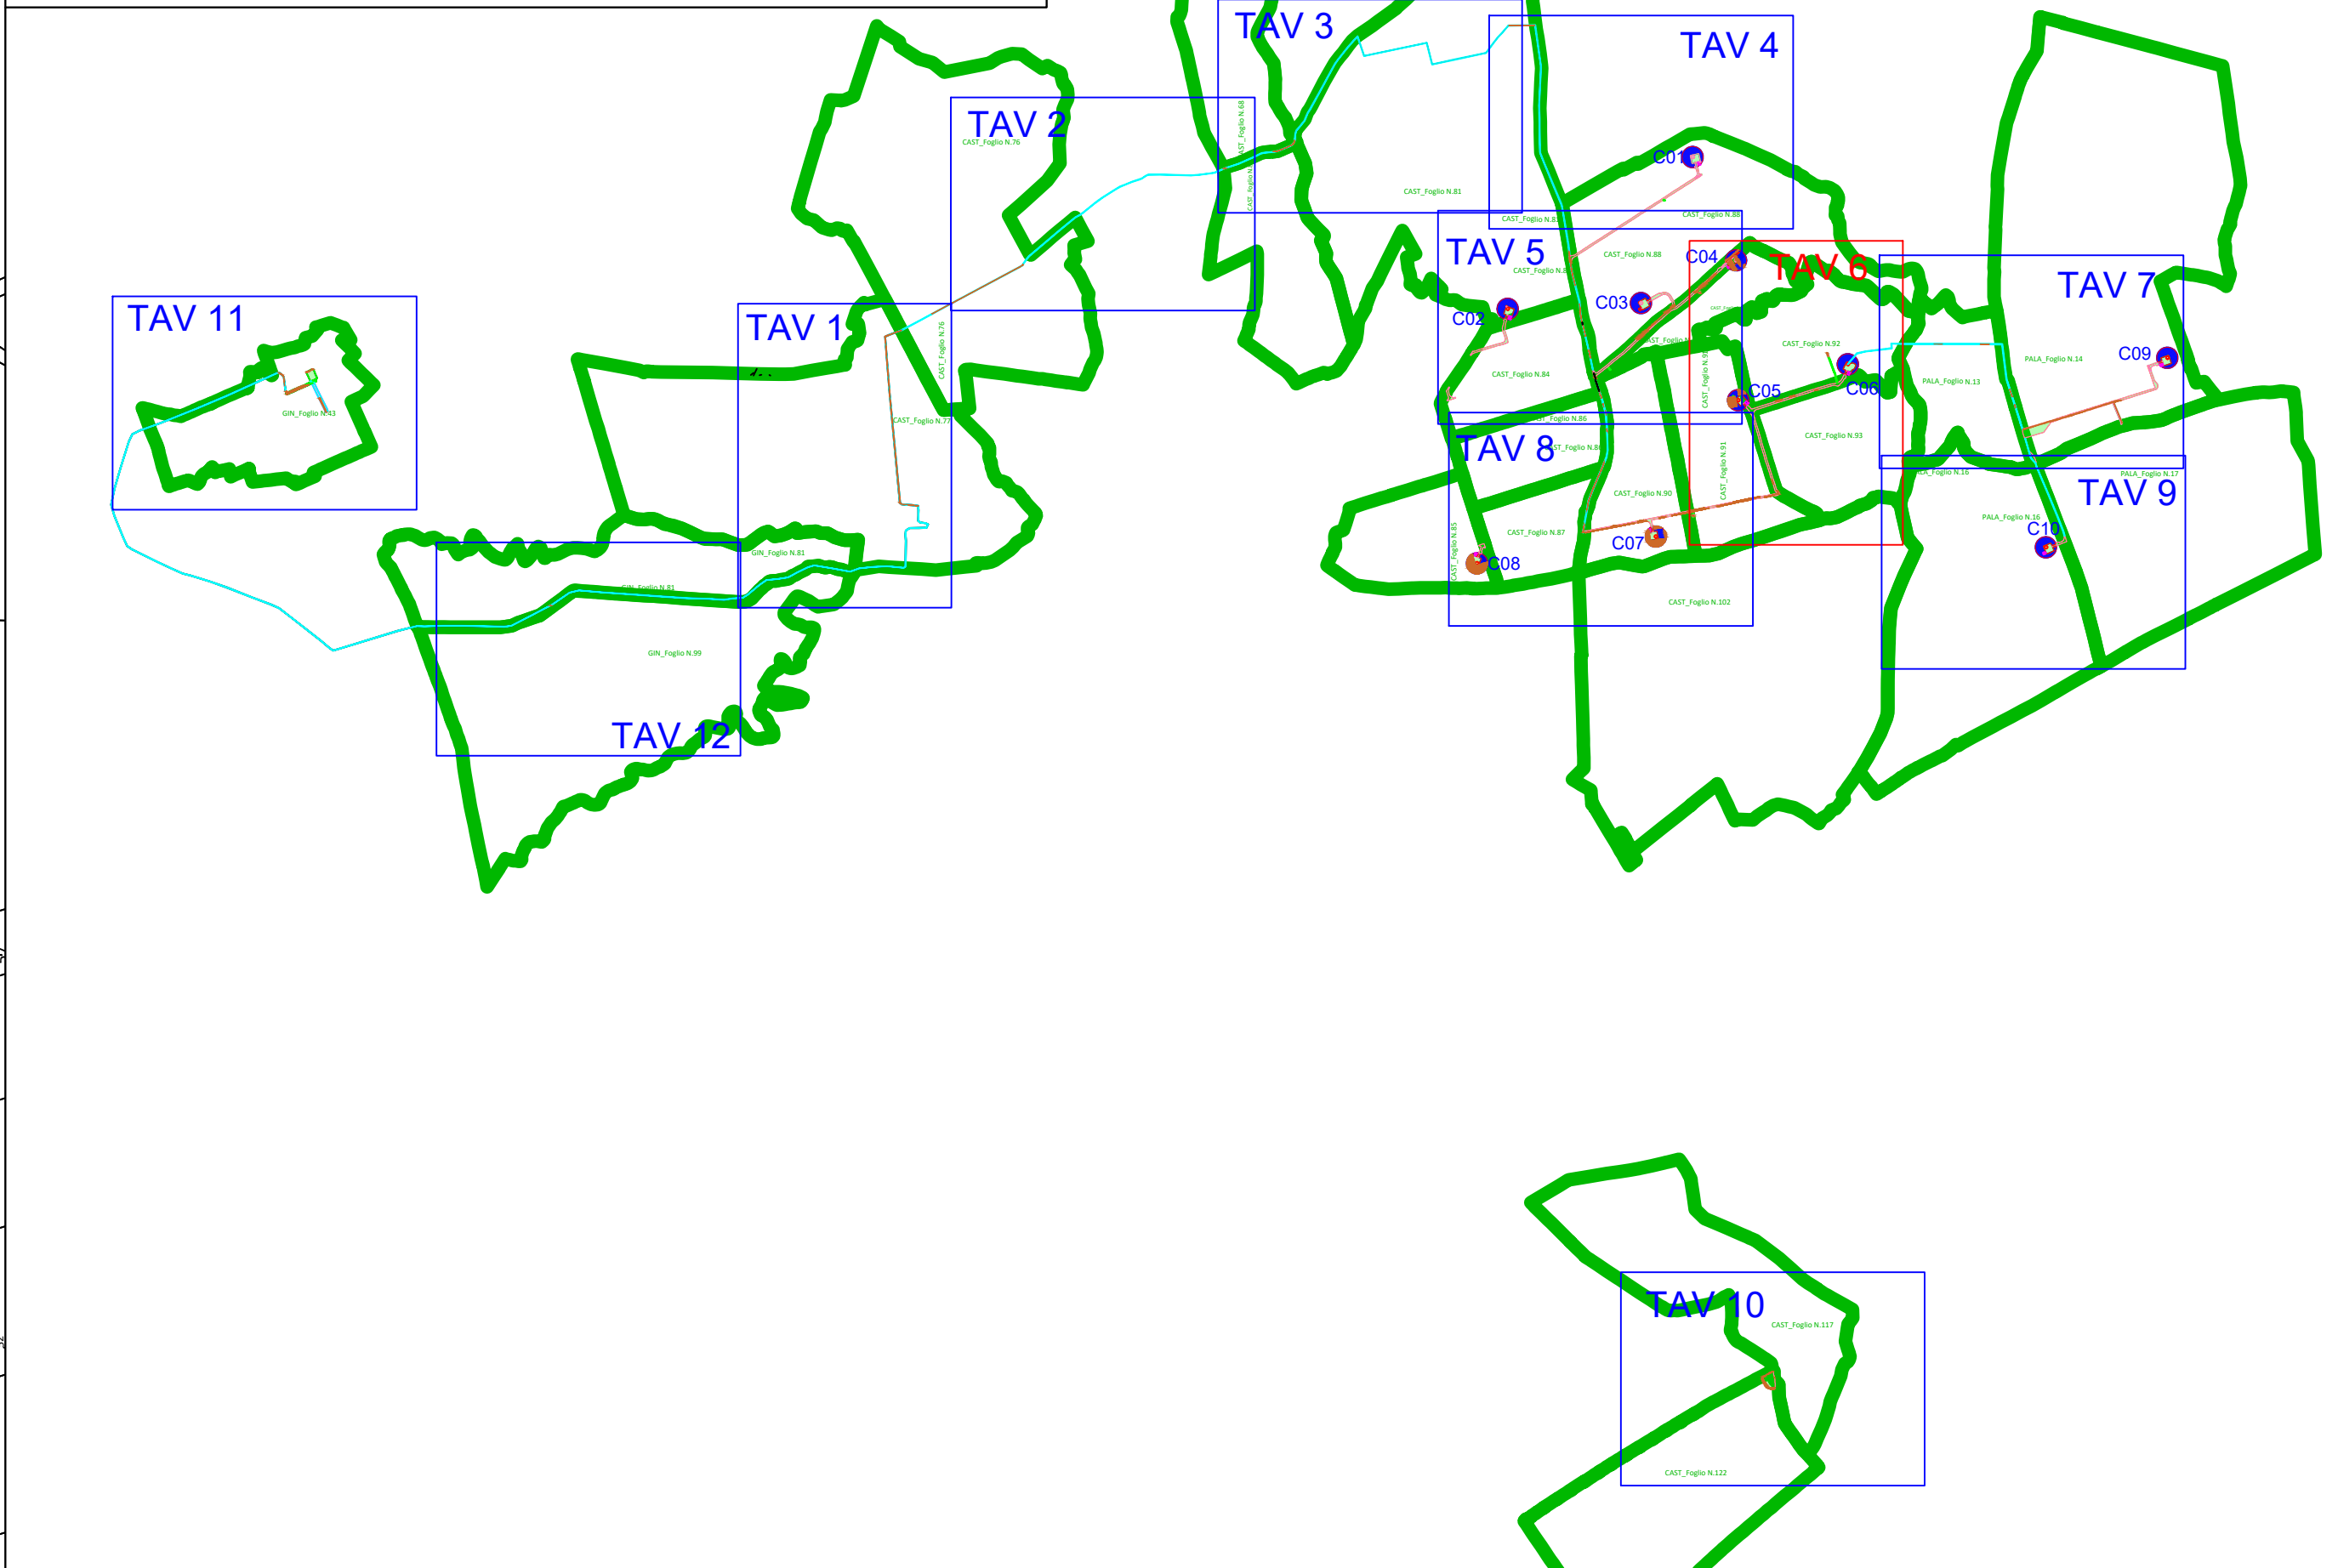

LEGENDA	
GR	DESCRIZIONE
ESPROPRIO	Esproprio definitivo
	Area da occupare temporaneamente
	Area da asservire/convenzionare
	Servitù di servolo
	Servitù di Cavidotto
	Numero piano
CATASTO	Acque
	Strade
	Particella
	Fabbricati
	Confine Foglio Catastale

CAST_Foglio XX: Comune di Castellaneta Foglio di Mappa n. XX
 PALA_Foglio XX: Comune di Palagianello Foglio di Mappa n. XX
 GIN_Foglio XX: Comune di Ginosà Foglio di Mappa n. XX



Regione Puglia



Provincia di Taranto

Comittente: CAST WIND S.R.L.
 Piazza Europa, 14
 87100 Cosenza (CS) - Italy
 Tel. centralino + 39 0984 408806

Documento: **PROGETTO DEFINITIVO**

Titolo del Progetto: **PARCO EOLICO "CASTELLANETA"**

Elaborato: **Piano Particolare d'Esproprio_Tav.6**

PROGETTO	DISCIPLINA	AMBITO	TIPO ELABORATO	PROGRESSIVO	SCALA
E_CAS	P	CE	PE	06	1:2.000

NOME FILE: E_CAS_P_CE_PE_06_Piano_Particolare_d'Esproprio_Tav.6

Progettazione: Ing. Saverio Pagliuso

 Ing. Mario Francesco Perri

Ing. Giorgio Salatino

Rev.	Data Revisione	Descrizione Revisione	Redatto	Contrattato	Approvato
01	MAGGIO 2024	PRIMA EMISSIONE	AC	GEMSA PRO	CAST WIND S.R.L.