AEROPORTO DI LAMEZIA TERME

PIANO DI SVILUPPO AEROPORTUALE

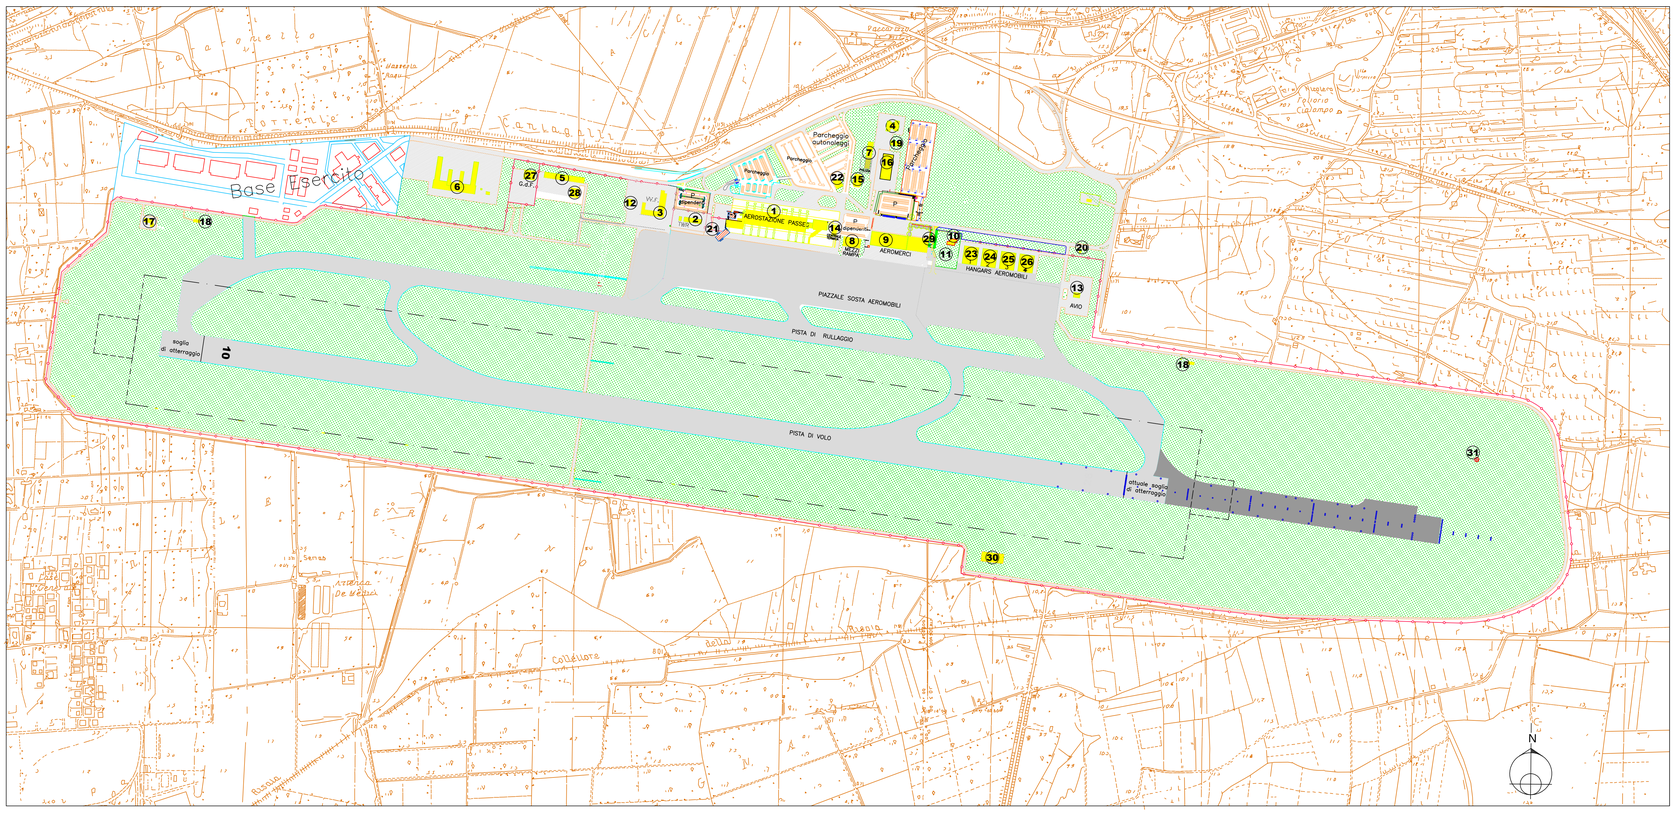

TAV. N.4 - Aeroporto - Stato di fatto

LEGENDA

- Stato Attuale
- Edifici in fase di Attivazione
- Pavimentazione Esistente
- Pavimentazione in corso di esecuzione

LEGENDA

1. Aerostazione passeggeri
2. Torre di controllo e Blocco tecnico ENAV
3. Vigili del fuoco
4. Edificio ex alloggio Direttore
5. Edificio ex concessioni varie
6. Complesso alloggi militari
7. Edificio ex centrale tecnologica
8. Manufatto ricovero mezzi di rampa
9. Aerostazione merci
10. Bottini di bordo
11. Inceneritore animali morti
12. Hangar Aeroclub/Corpo Forestale dello Stato
13. Deposito carburante - avio
14. Centrale termica aerostazione passeggeri
15. Torre serbatoio acqua potabile
16. Uffici S.A.CAL.
17. Disoleatore
18. Cabine segnalazioni luminose
19. Locali tecnici S.A.CAL.
20. Manufatto ingresso Aeroporto
21. Varco carrabile nÀ4
22. Prefabbricato uffici autonoleggi
23. Hangar I
24. Hangar II
25. Hangar III
26. Hangar IV
27. Hangar Guardia di Finanza
28. Hangar Icarus
29. Varco carrabile nÀ2
30. Radar
31. Vor

ENAC ENTE NAZIONALE PER L'AVIAZIONE CIVILE

AEROPORTO CIVILE DI LAMEZIA TERME (CZ)

LAMEZIA AIRPORT — S.A.Cal. S.p.a. Società Aeroportuale Calabrese

PIANO DI SVILUPPO AEROPORTUALE 2012-2027

TITOLO

Tavola n°4
Aeroporto - Stato di fatto

sigla: PSA–T04	scala: 1:5000	revisione: 1	data: DICEMBRE 2012

RESPONSABILE UNICO DEL PROCEDIMENTO E POSTHOLDER PROGETTAZIONE E MANUTENZIONE INFRASTRUTTURE E SISTEMI
ING. FERDINANDO SARACCO

SIS

APPROVAZIONE ENAC