


Sezione A-A

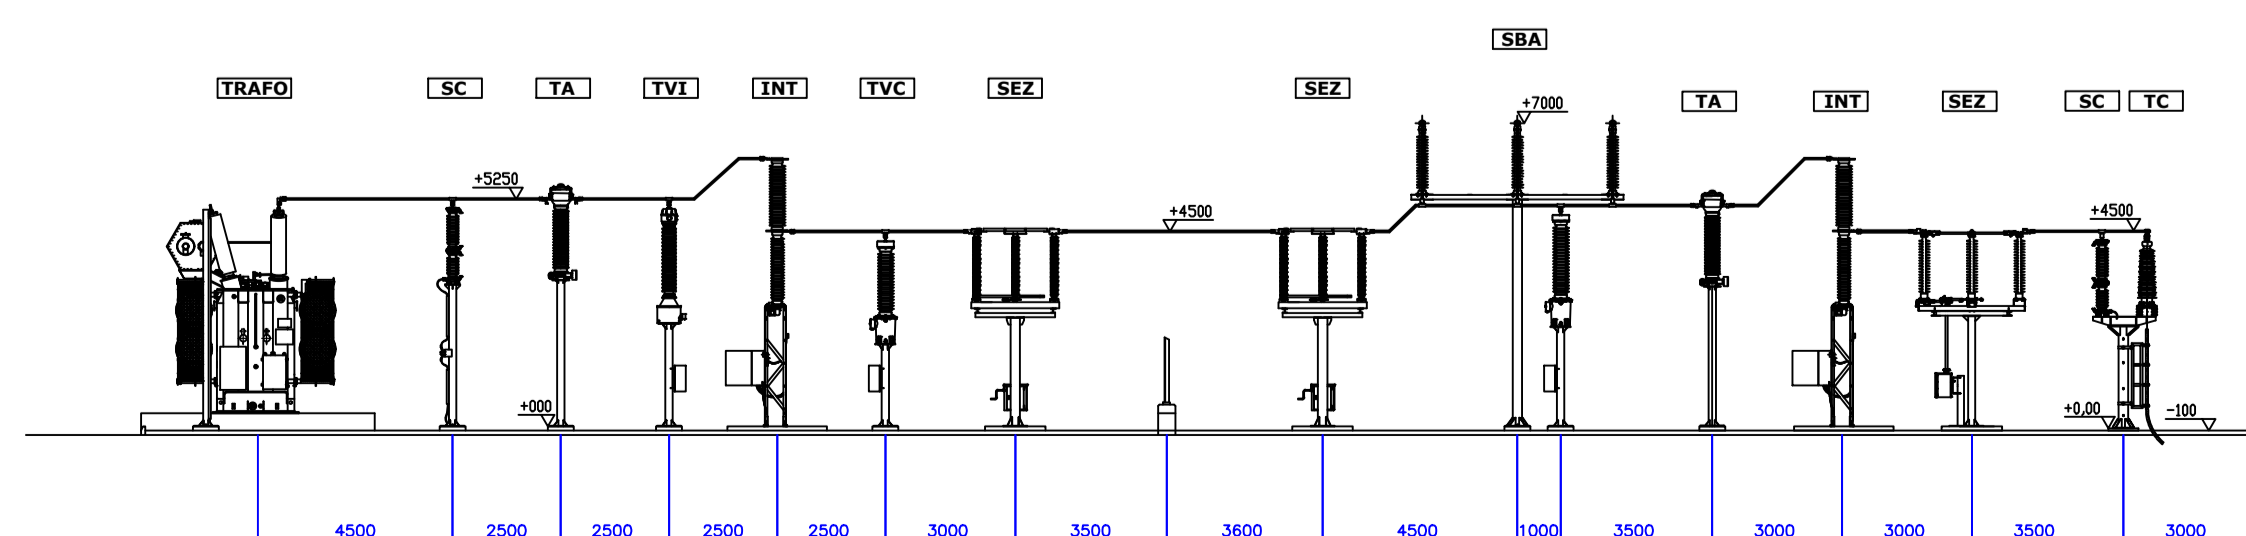



Regione Puglia



Provincia di Taranto

Committente: **CAST WIND S.R.L.**
 Piazza Europa, 14
 87100 Cosenza (CS) - Italy
 Tel. centralino + 39 0984 408606

Documento: **PROGETTO DEFINITIVO**

Titolo del Progetto: **PARCO EOLICO "CASTELLANETA"**

Elaborato: **Pianta e Viste Stazione Utente** CODICE PRATICA
XHY1E7

PROGETTO	DISCIPLINA	AMBITO	TIPO ELABORATO	PROGRESSIVO	SCALA
E_CAS	E	EG	DT	03	

NOME FILE: E_CAS_E_EG_DT_03_Pianta_e_Viste_Stazione_Utente

Progettazione: **Ing. Raffaele Ciotola**



Rev.	Data Revisione	Descrizione Revisione	Redatto	Controllato	Approvato
00	MAGGIO 2024	PRIMA EMISSIONE	Ing. Raffaele Ciotola	GEMSA PRO	CAST WIND