


LEGENDA	
RETINO SIMBOLO	DESCRIZIONE
	Fondazione
	Viabilità nuova/da adeguare
	Interventi viabilità esistente
	Cavidotto
	Area di Sorvolo
	Scavo provvisorio per quota d'imposta fondazione
	Area posa pale
	Fossi idraulica
	Acque
	Strade
	Particella
	Confine Foglio Catastale

CAST_Foglio XX: Comune di Castellaneta Foglio di Mappa n. XX
 PALA_Foglio XX: Comune di Palagianello Foglio di Mappa n. XX
 GIN_Foglio XX: Comune di Ginosa Foglio di Mappa n. XX

KEY-MAP SCALA 1:80.000

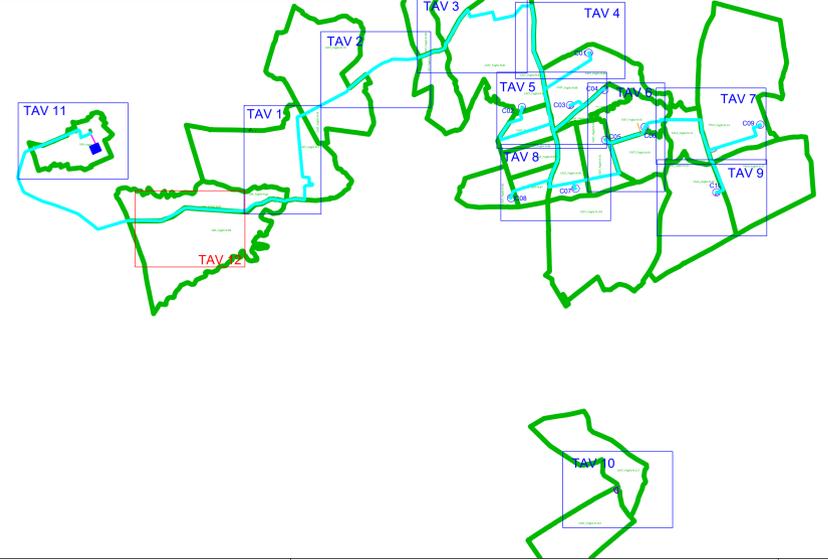

GIN_Foglio N.99

GIN_Foglio N.81



Commentatore:		CAST WIND S.R.L. Piazza Europa, 14 87100 Cosenza (CS) - Italy Tel. centralino + 39 0984 408806			
Documento: PROGETTO DEFINITIVO					
Titolo del Progetto: PARCO EOLICO "CASTELLANETA"					
Elaborato: Planimetria catastale_Tav.12					
PROGETTO	DISCIPLINA	AMBITO	TIPO ELABORATO	PROGRESSIVO	SCALA
E_CAS	P	CE	PC	12	1:2.000
NOME FILE: E_CAS_P_CE_PC_12_Planimetria_catastale_Tav.12					
Progettazione: Ing. Saverio Pagliuso					
Ing. Mario Francesco Perri					
Ing. Giorgio Salatino					
Rev.	Data Revisione	Descrizione Revisione	Redatto	Contrattato	Approvato
01	MAGGIO 2024	PRIMA EMISSIONE	AC	GEMSA PWD	CAST WIND S.R.L.