AEROPORTO DI LAMEZIA TERME

PIANO DI SVILUPPO AEROPORTUALE

TAB. 1 AEROSTAZIONE PASSEGGERI – AREE FUNZIONALI (STATO ATTUALE)

PARTENZE				ARRIVI			
1	Marciapiede di accesso	85	Mt.	9	Area di attesa – Controllo Passaporti	116	Mq.
2	Atrio Partenze	632	Mq.	10	Controllo Passaporti	4	n.
3	Area di attesa – Banchi accettazione	359	Mq.	11	Area restituzione bagagli:		
4	Banchi accettazione	16 (+1f.ro.)	n.		Schengen	760	Mq.
5	Controllo sicurezza (Schengen)	2	n.		Extra-Schengen	435	Mq.
5a	Controllo sicurezza (Extra-Schengen)	2	n.	12	Nastri restituzione bagagli:		
6	Controllo Passaporti	3	n.		Wide-bodies Narrow-bodies	1 2	n. n.
7	Sale d'imbarco (Schengen)	366	Mq.	13	Area di attesa – Controllo Doganale	69	Mq.
7a	Sale d'imbarco (Extra-Schengen)	630	Mq.	14	Controllo Doganale	2	n.
8	Gates	7	N.	15	Atrio Arrivi	558	Mq.
				16	Marciapiede di accesso	75	Mt.

secondo piano

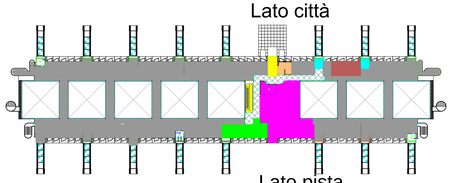

LEGENDA

- SALA RIUNIONI
- SERVIZI IGIENICI
- MENSA
- RISTORANTE
- SALA VIP
- SCALE/ASCENSORI
- UFFICI
- AREA ACCESSO SERVIZI
- UFFICIO TERMINAL

primo piano

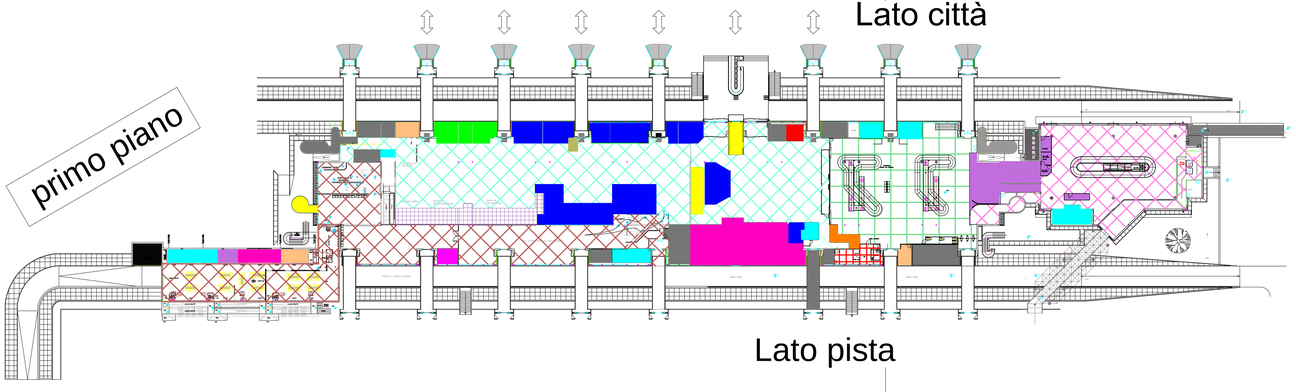

LEGENDA

ARRIVI INTERNAZIONALI	ATRIO PRINCIPALE
ARRIVI NAZIONALI	ACCETTAZIONE
NEGOZI	SALE D'IMBARCO
BIGLIETTERIE/INFORMAZIONI	UFFICI
AMBULATORIO	INFORMAZIONI TURISTICHE
BAR/PIZZERIA	BANCOMAT
SERVIZI IGIENICI	ASSISTENZA BAGAGLI
DOGANA	SCALE/ASCENSORI
SALA AMICA	

piano terra

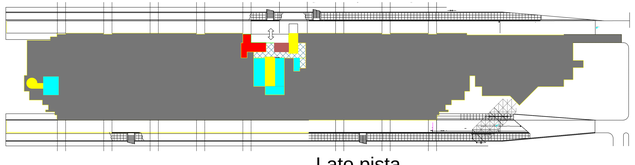

LEGENDA

- SERVIZI IGIENICI
- COIFFEUR
- SCALE/ASCENSORI
- AREA ACCESSO SERVIZI
- UFFICI

ENAC ENTE NAZIONALE PER L'AVIAZIONE CIVILE

AEROPORTO CIVILE DI LAMEZIA TERME (CZ)

LAMEZIA AIRPORT S.A.Cal. S.p.a. Società Aeroportuale Calabrese

PIANO DI SVILUPPO AEROPORTUALE 2012-2027

TITOLO

Tavola n°5
Aerostazione passeggeri
Stato di fatto

sigla: PSA-T05 | scala: 1:500 | revisione: 0 | data: MAGGIO 2012

RESPONSABILE UNICO DEL PROCEDIMENTO E PROTAGONISTA PROGETTAZIONE E MANUTENZIONE INFRASTRUTTURE E SISTEMI
ING. FERDINANDO SARACCO

SIS

APPROVAZIONE ENAC

TAV. N.5 - AEROSTAZIONE PASSEGGERI - Stato di fatto