


Regione  
Puglia

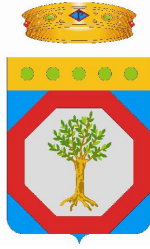

Provincia di  
Taranto



Committente:

**CAST WIND S.R.L**  
Piazza Europa, 14  
87100 Cosenza (CS) - Italy  
Tel. centralino + 39 0984 408606

Documento:

**PROGETTO DEFINITIVO**

Titolo del Progetto:

**PARCO EOLICO "CASTELLANETA"**

Elaborato:

**Sezioni Trasversale Area di Trasbordo**

CODICE PRATICA

**XHYY1E7**

PROGETTO	DISCIPLINA	AMBITO	TIPO ELABORATO	PROGRESSIVO	SCALA
<b>E_CAS</b>	<b>P</b>	<b>AT</b>	<b>SZ</b>	<b>01</b>	<b>1:200</b>

NOME FILE:

**E\_CAS\_P\_AT\_SZ\_01\_Sezioni\_Trasversale\_Area\_di\_Trasbordo**

Progettazione:



**Ing. Saverio Pagliuso**

**Ing. Mario Francesco Perri**

**Ing. Giorgio Salatino**

Rev:	Data Revisione	Descrizione Revisione	Redatto	Controllato	Approvato
00	MAGGIO 2024	PRIMA EMISSIONE	ES	GEMSA PRO	CAST WIND S.R.L.

SCAVI E BONIFICHE	
STERRO	15,304 m <sup>2</sup>
RILEVATI	
TERRENO VEGETALE	0,333 m
SOVRASTRUTTURA STRADALE	
CASSONETTO	29,714 m

SEZIONE N.: 1  
 QT. PROGETTO: 13,370  
 DIST.PROG.: 0,000  
 DIST.SUCC.: 40,000

SCALA 1:200

QT.RIF. -9,116

QUOTE TERRENO	14,02	13,99	14,04	13,78	13,68	13,32	13,37	13,41	13,25	13,34	13,31
DIST.PARZIALI TERRENO	5,21	7,84	1,42	0,84	13,65	0,93	0,67	2,08	25,15	1,49	
QUOTE PROGETTO						13,57	13,47	13,37		13,17	13,31
DIST. PARZIALI PROGETTO								29,71			

RILEVATI	
RILEVATO	225,834 m <sup>2</sup>
TERRENO VEGETALE	12,514 m
SOVRASTRUTTURA STRADALE	
CASSONETTO	73,435 m

SEZIONE N.: 2  
 QT. PROGETTO: 13,593  
 DIST. PROG.: 40,000  
 DIST. PREC.: 40,000  
 DIST. SUCC.: 40,000

SCALA 1:200

QT. RIF. -13,804


QUOTE TERRENO	14,01	14,14	14,21	12,29	11,04	10,66	10,48	10,35	10,29	9,97	9,80	9,78	9,68	9,57	9,44	8,70	7,40	6,91	6,86	7,05	7,07	
DIST. PARZIALI TERRENO	0,91	5,97	3,59	3,37	10,40	7,47	4,12	5,27	6,59	12,48	4,28	4,03	4,92	10,02	1,44	2,07	0,89	1,18	2,12	3,31		
QUOTE PROGETTO			13,64	14,19									-13,59		13,46						7,06	
DIST. PARZIALI PROGETTO			0,82							73,44									9,59			

RILEVATI	
RILEVATO	170.345 m <sup>2</sup>
TERRENO VEGETALE	4.908 m
SOVRASTRUTTURA STRADALE	
CASSONETTO	88.713 m

SEZIONE N. : 3  
 QT. PROGETTO: 13.815  
 DIST. PROG.: 80,000  
 DIST. PREC.: 40,000  
 DIST. SUCC.: 40,000

SCALA 1:200

QT. RIF. -12,240

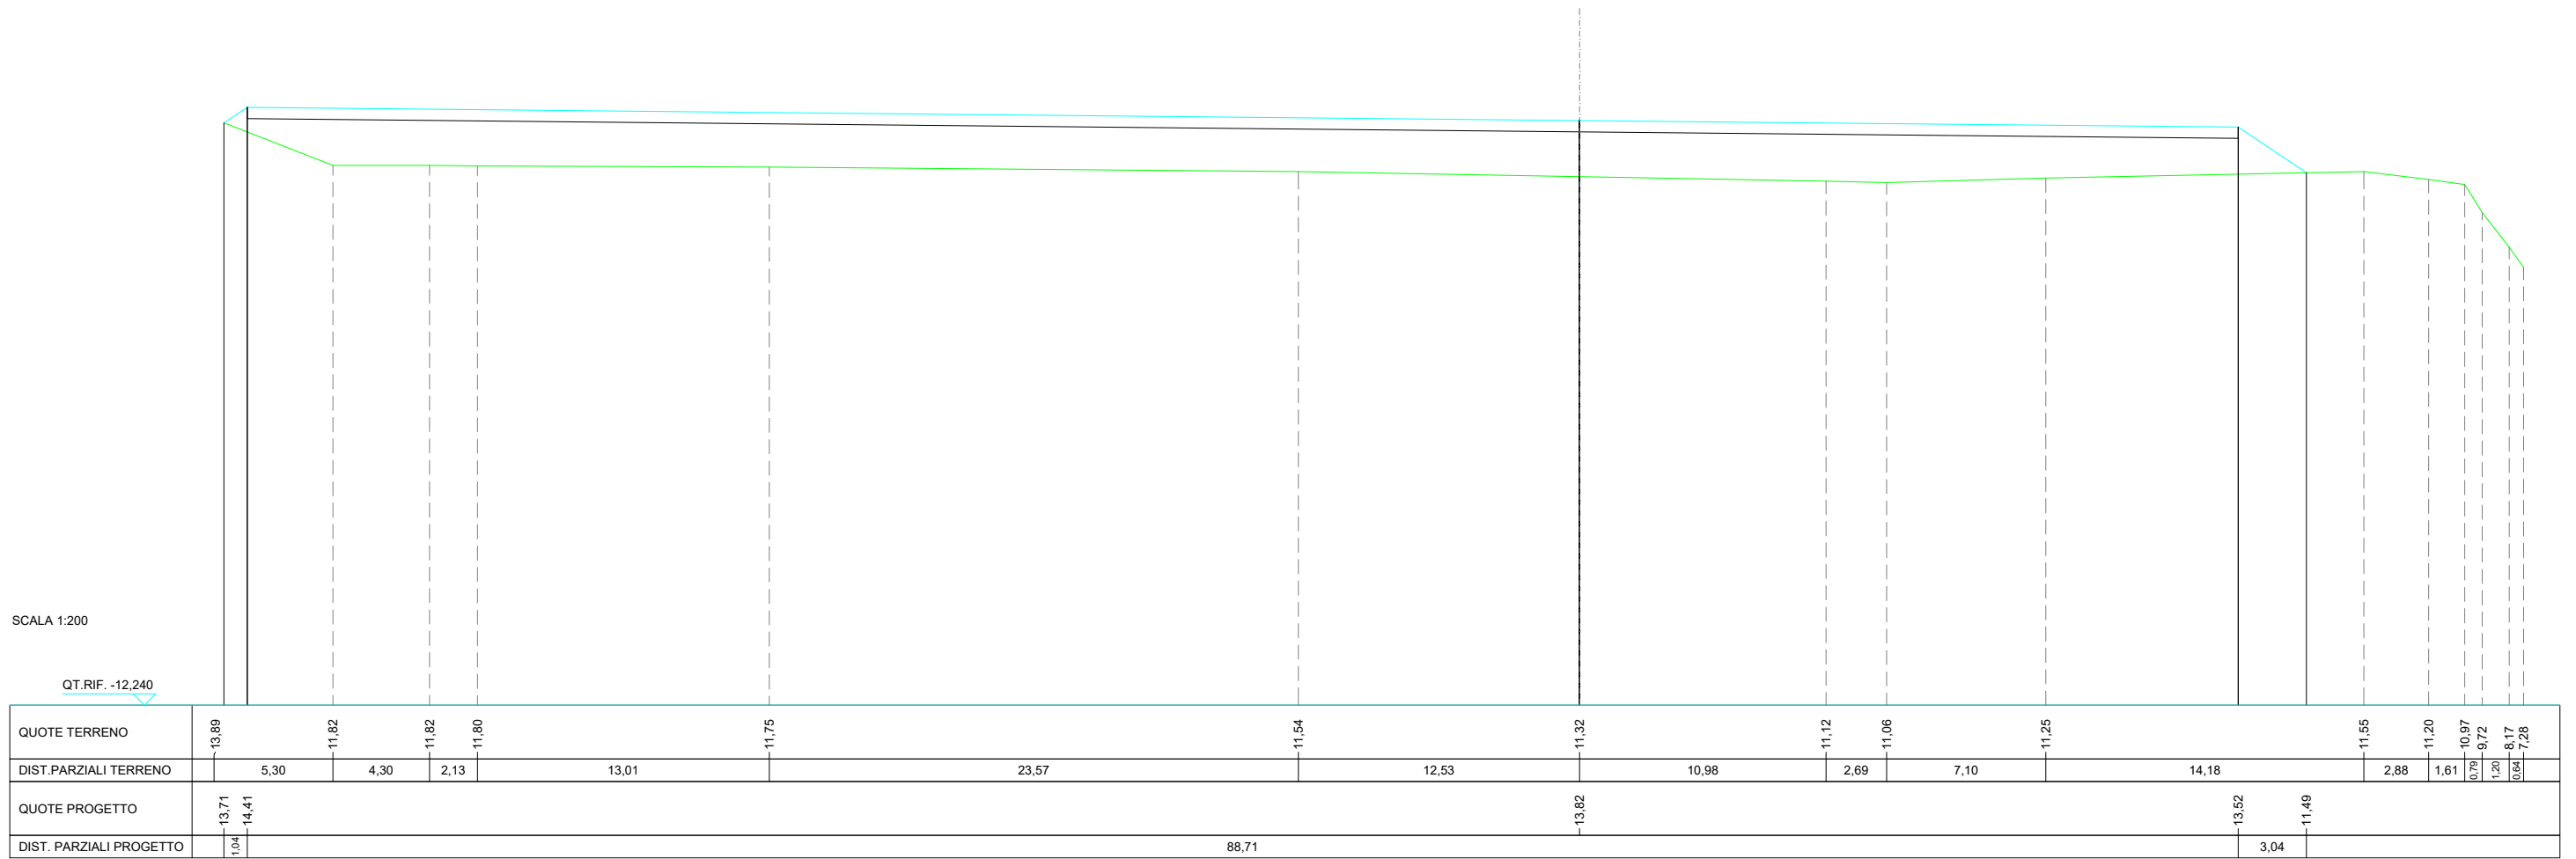



SCAVI E BONIFICHE	
STERRO	6,572 m <sup>2</sup>
RILEVATI	
RILEVATO	12,176 m <sup>2</sup>
TERRENO VEGETALE	0,930 m
SOVRASTRUTTURA STRADALE	
CASSONETTO	50,180 m

SEZIONE N.: 5  
 QT. PROGETTO: 14,477  
 DIST.PROG.: 0,000  
 DIST.SUCC.: 21,493

