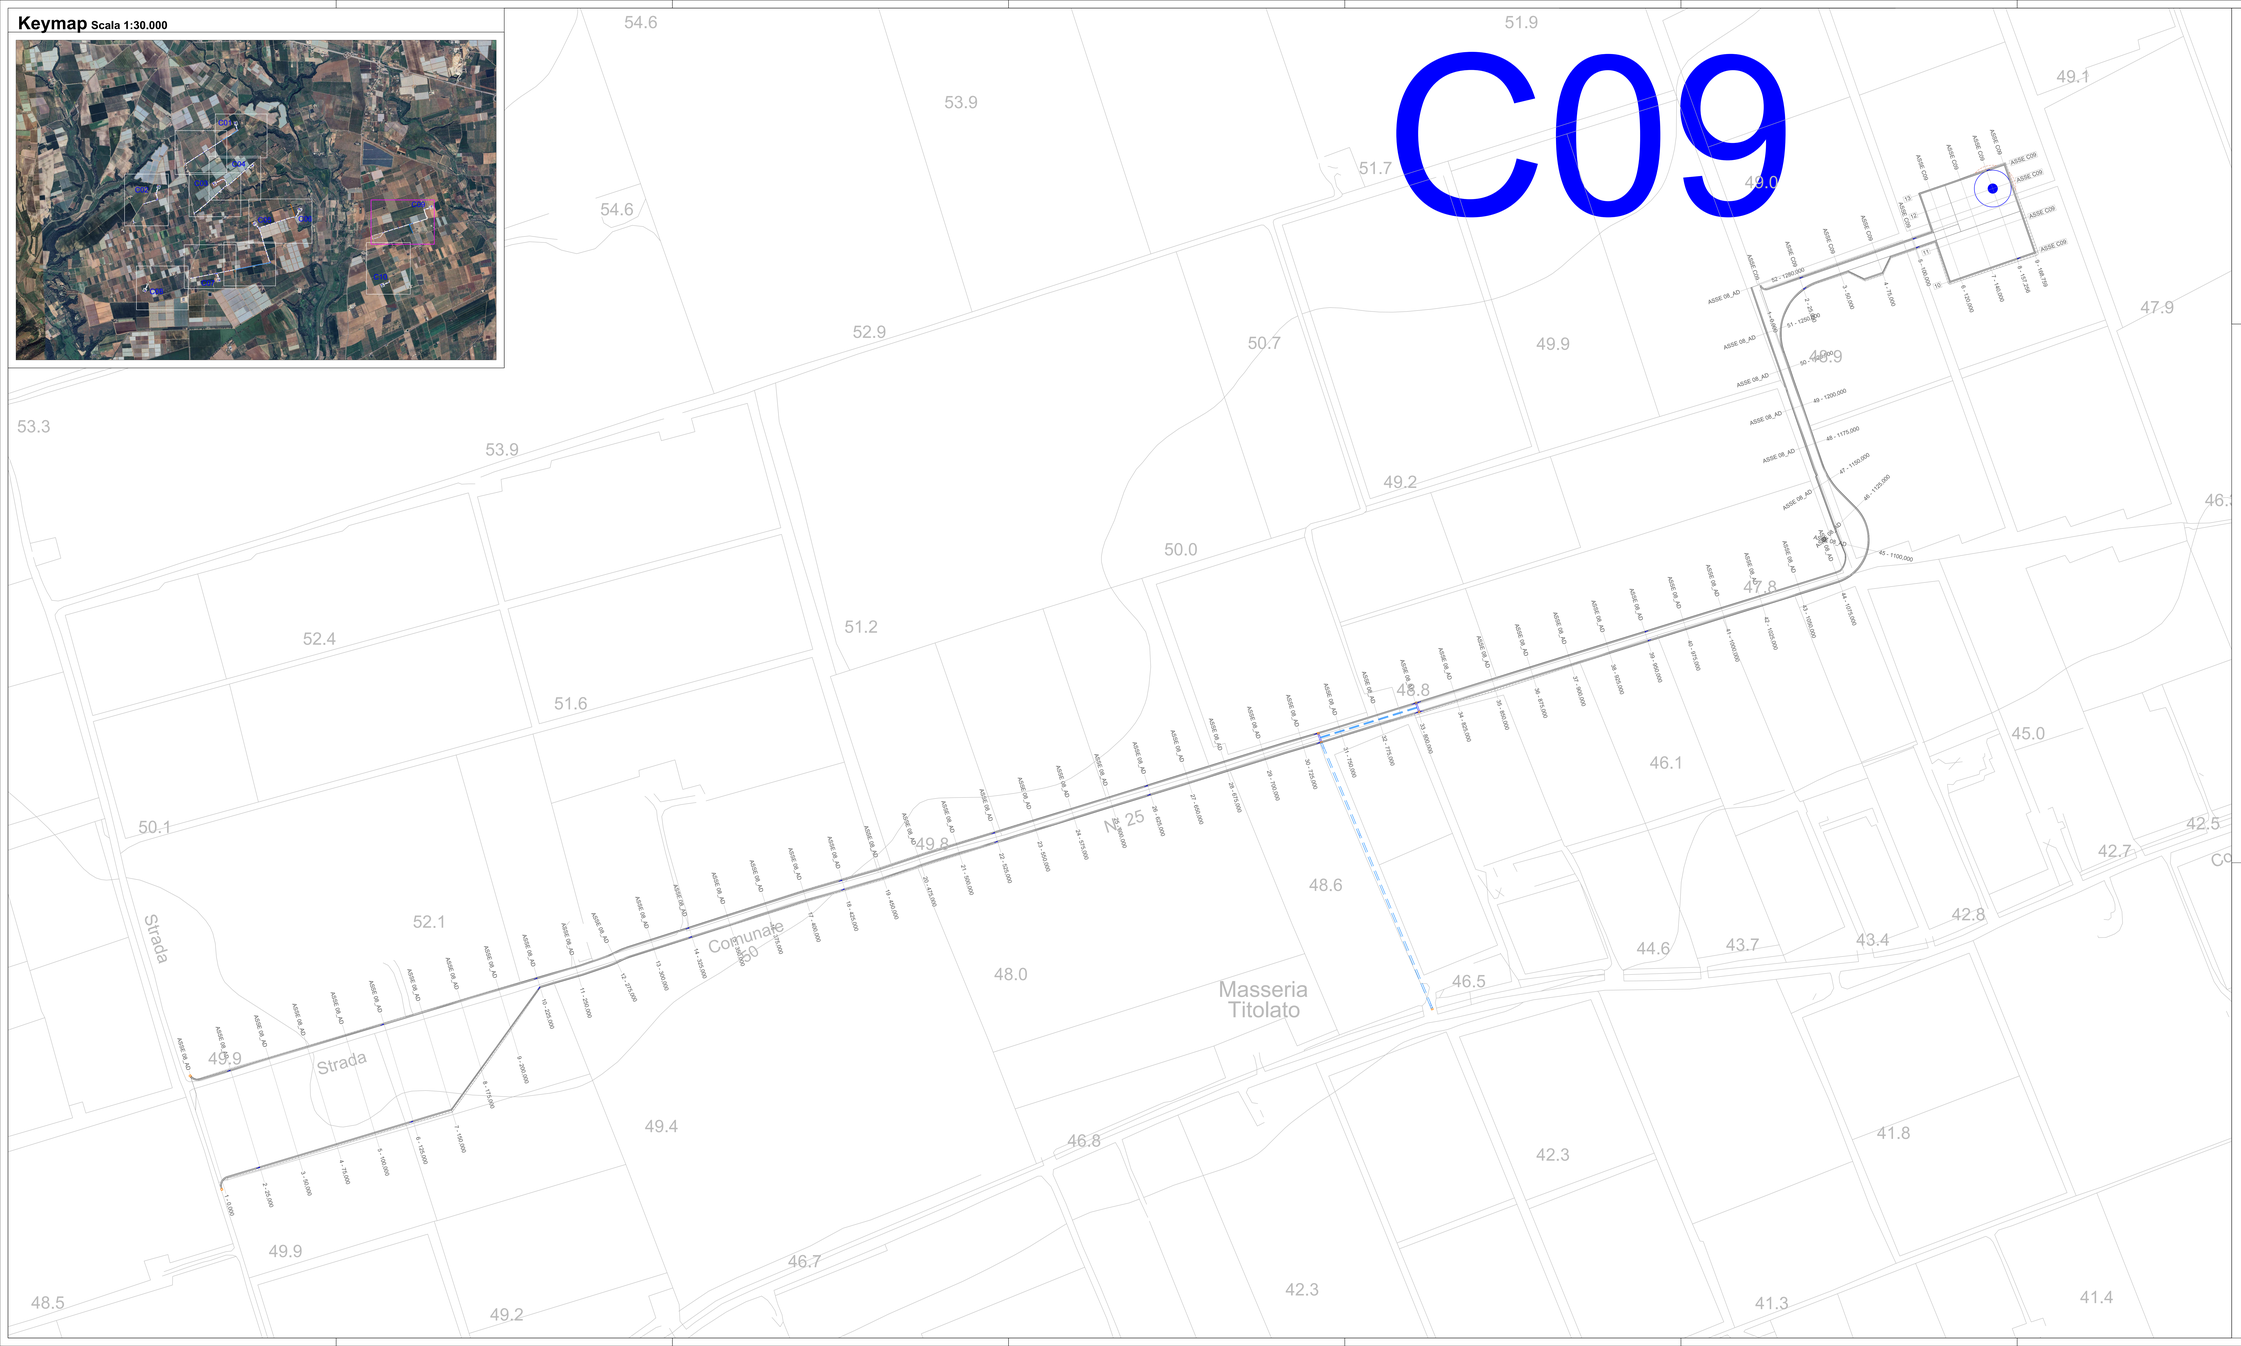

Legenda

- Cxx — Aerogeneratori in progetto
- Reticolo idrografico
- Fosso di guardia in terra
- Pozzetto in cls prefabbricato
- Tombino in cls prefabbricato
- Tubazione interrata
- Verso scorrimento fossi di guardia
- Verso scorrimento tombini
- Verso scorrimento tubazione interrata

Regione Puglia

Provincia di Taranto

Committente:

CAST WIND S.R.L.
Piazza Europa,14
87100 Cosenza (CS) - Italy
Tel. centralino + 39 0984 408606

Documento:

PROGETTO DEFINITIVO

Titolo del Progetto:

PARCO EOLICO "CASTELLANETA"

Elaborato:

Planimetria idraulica
Tav.10

CODICE PRATICA: XHYY1E7

PROGETTO	DISCIPLINA	AMBITO	TIPO ELABORATO	PROGRESSIVO	SCALA
E_CAS	P	ID	PP	10	1:1.000

NOME FILE: E_CAS_P_ID_PP_10_ Planimetria Idraulica_Tav_10

Progettazione:

Gemsa

Ing. Saverio Pagliuso
PAGLIUSO SAVERIO
11.09.2024
11:52:30
GMT+01:00

Ing. Mario Francesco Perri
Firmato digitalmente da: Perri Mario Francesco
Firmato il 10/09/2024 16:43
Serial Certificato: 3897775
Non ha ricevuto una copia di
Certificato Qualificato Scaduto

Ing. Giorgio Salatino
SALATINO GIORGIO
Ordine provinciale ingegneri cosenza
Ingegneri
09.09.2024 14:50:17
GMT+01:00

Rev.	Data Revisione	Descrizione Revisione	Redatto	Controllato	Approvato
00	MAGGIO 2024	PRIMA EMISSIONE	GB	GEMSA PRO	CAST WIND S.R.L.