


SCHEDE INTERVENTI

- 1A Nuova Aerostazione Passeggeri - 1° lotto funzionale
- 2 Nuovo Assetto della Viabilità e dei Parcheggi
- 3 Nuovi Parcheggi - 2° lotto nuovo parcheggio a raso
- 4 Opere di Urbanizzazione Relative alla Piattaforma Commerciale
- 5 Ampliamento Piazzale Aeromobili - Seconda fase
- 6 Miglioramenti strutturali ed impiantistici alla pista di volo
- 7 Bretella di rullaggio per Testata 28
- 8A Parcheggi Multipiano - 1° lotto
- 9A Manutenzione straordinaria area di manovra
- 10 Realizzazione hangar per aeromobili a media capacità
- 11 Riqualificazione della fascia fluviale del Torrente Cantagalli
- 12 Riconfigurazione del piazzale sosta AA/MM e raccordi
- 1B Nuova Aerostazione Passeggeri - 2° lotto funzionale
- 8B Parcheggi Multipiano - 2° lotto
- 9B Manutenzione straordinaria area di manovra
- 13 Collegamento Pedonale alla Rete di Trasporto locale
- 14 Adeguamento Impianti e Reti

AEROPORTO DI LAMEZIA TERME

PIANO DI SVILUPPO AEROPORTUALE

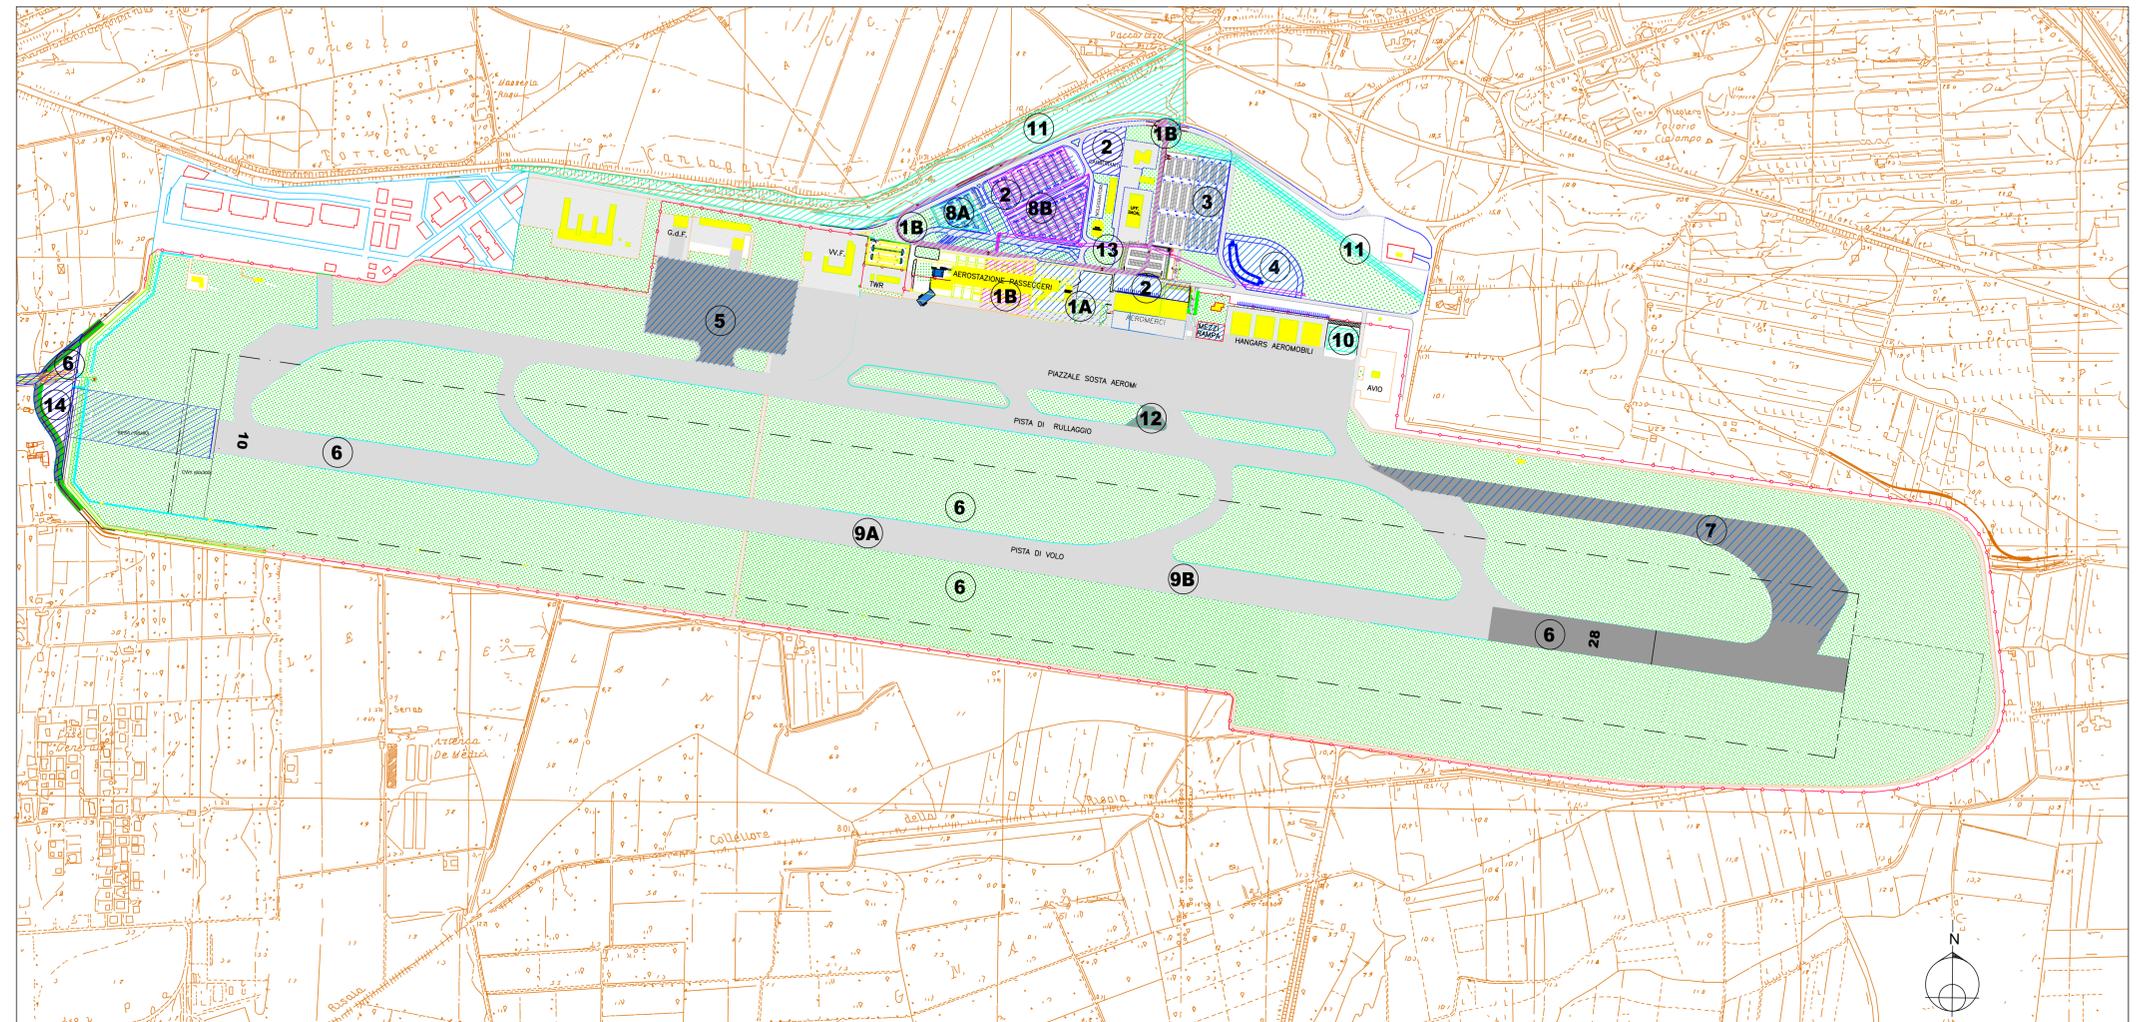

TAV. N.6 - Aeroporto - Stato futuro al termine degli interventi previsti nel P.S.A.

ENAC ENTE NAZIONALE PER L'AVIAZIONE CIVILE

AEROPORTO CIVILE DI LAMEZIA TERME (CZ)

LAMEZIA AIRPORT S.A.Cal. S.p.a. Società Aeroportuale Calabrese

PIANO DI SVILUPPO AEROPORTUALE 2012-2027

TITOLO
Tavola n°6 - Aeroporto
Stato futuro al termine
degli interventi previsti nel P.S.A.

sigla: PSA-T06 scala: 1:5000 revisione: 3 data: MARZO 2013

RESPONSABILE UNICO DEL PROCEDIMENTO E POSTHOLDER PROGETTAZIONE E MANUTENZIONE INFRASTRUTTURE E SISTEMI
ING. FERDINANDO SARACCO

SIS

APPROVAZIONE ENAC

LEGENDA

- Stato Attuale
- Pavimentazione Esistente
- Pavimentazione in corso di esecuzione
- Interventi a breve Termine (Anno 2017)
- Interventi a medio Termine (Anno 2022)
- Interventi a lungo Termine (Anno 2027)