


LEGENDA	
GR	DESCRIZIONE
ESPROPRIO	<span style="display:inline-block; width:15px; height:10px; background-color:lightgreen; border:1px solid black;"></span> Esproprio definitivo
	<span style="display:inline-block; width:15px; height:10px; background-color:lightpink; border:1px solid black;"></span> Area da occupare temporaneamente
	<span style="display:inline-block; width:15px; height:10px; background-color:lightblue; border:1px solid black;"></span> Area da asservire/convenzionare
	<span style="display:inline-block; width:15px; height:10px; border:1px dashed black;"></span> Servitù di servolo
	<span style="display:inline-block; width:15px; height:10px; border:1px solid cyan;"></span> Servitù di Cavidotto
CATASTO	<span style="display:inline-block; width:15px; height:10px; border:1px dashed red; border-radius:50%;"></span> Numero piano
	<span style="display:inline-block; width:15px; height:10px; background-color:lightblue;"></span> Acque
	<span style="display:inline-block; width:15px; height:10px; background-color:yellow;"></span> Strade
	<span style="display:inline-block; width:15px; height:10px; border:1px solid black;"></span> Particella
	<span style="display:inline-block; width:15px; height:10px; border:1px solid red;"></span> Fabbricati
	<span style="display:inline-block; width:15px; height:10px; border:1px solid green;"></span> Confine Foglio Catastale

CAST\_Foglio XX: Comune di Castellaneta Foglio di Mappa n. XX  
 PALA\_Foglio XX: Comune di Palagianello Foglio di Mappa n. XX  
 GIN\_Foglio XX: Comune di Ginosa Foglio di Mappa n. XX

KEY-MAP SCALA 1:80.000

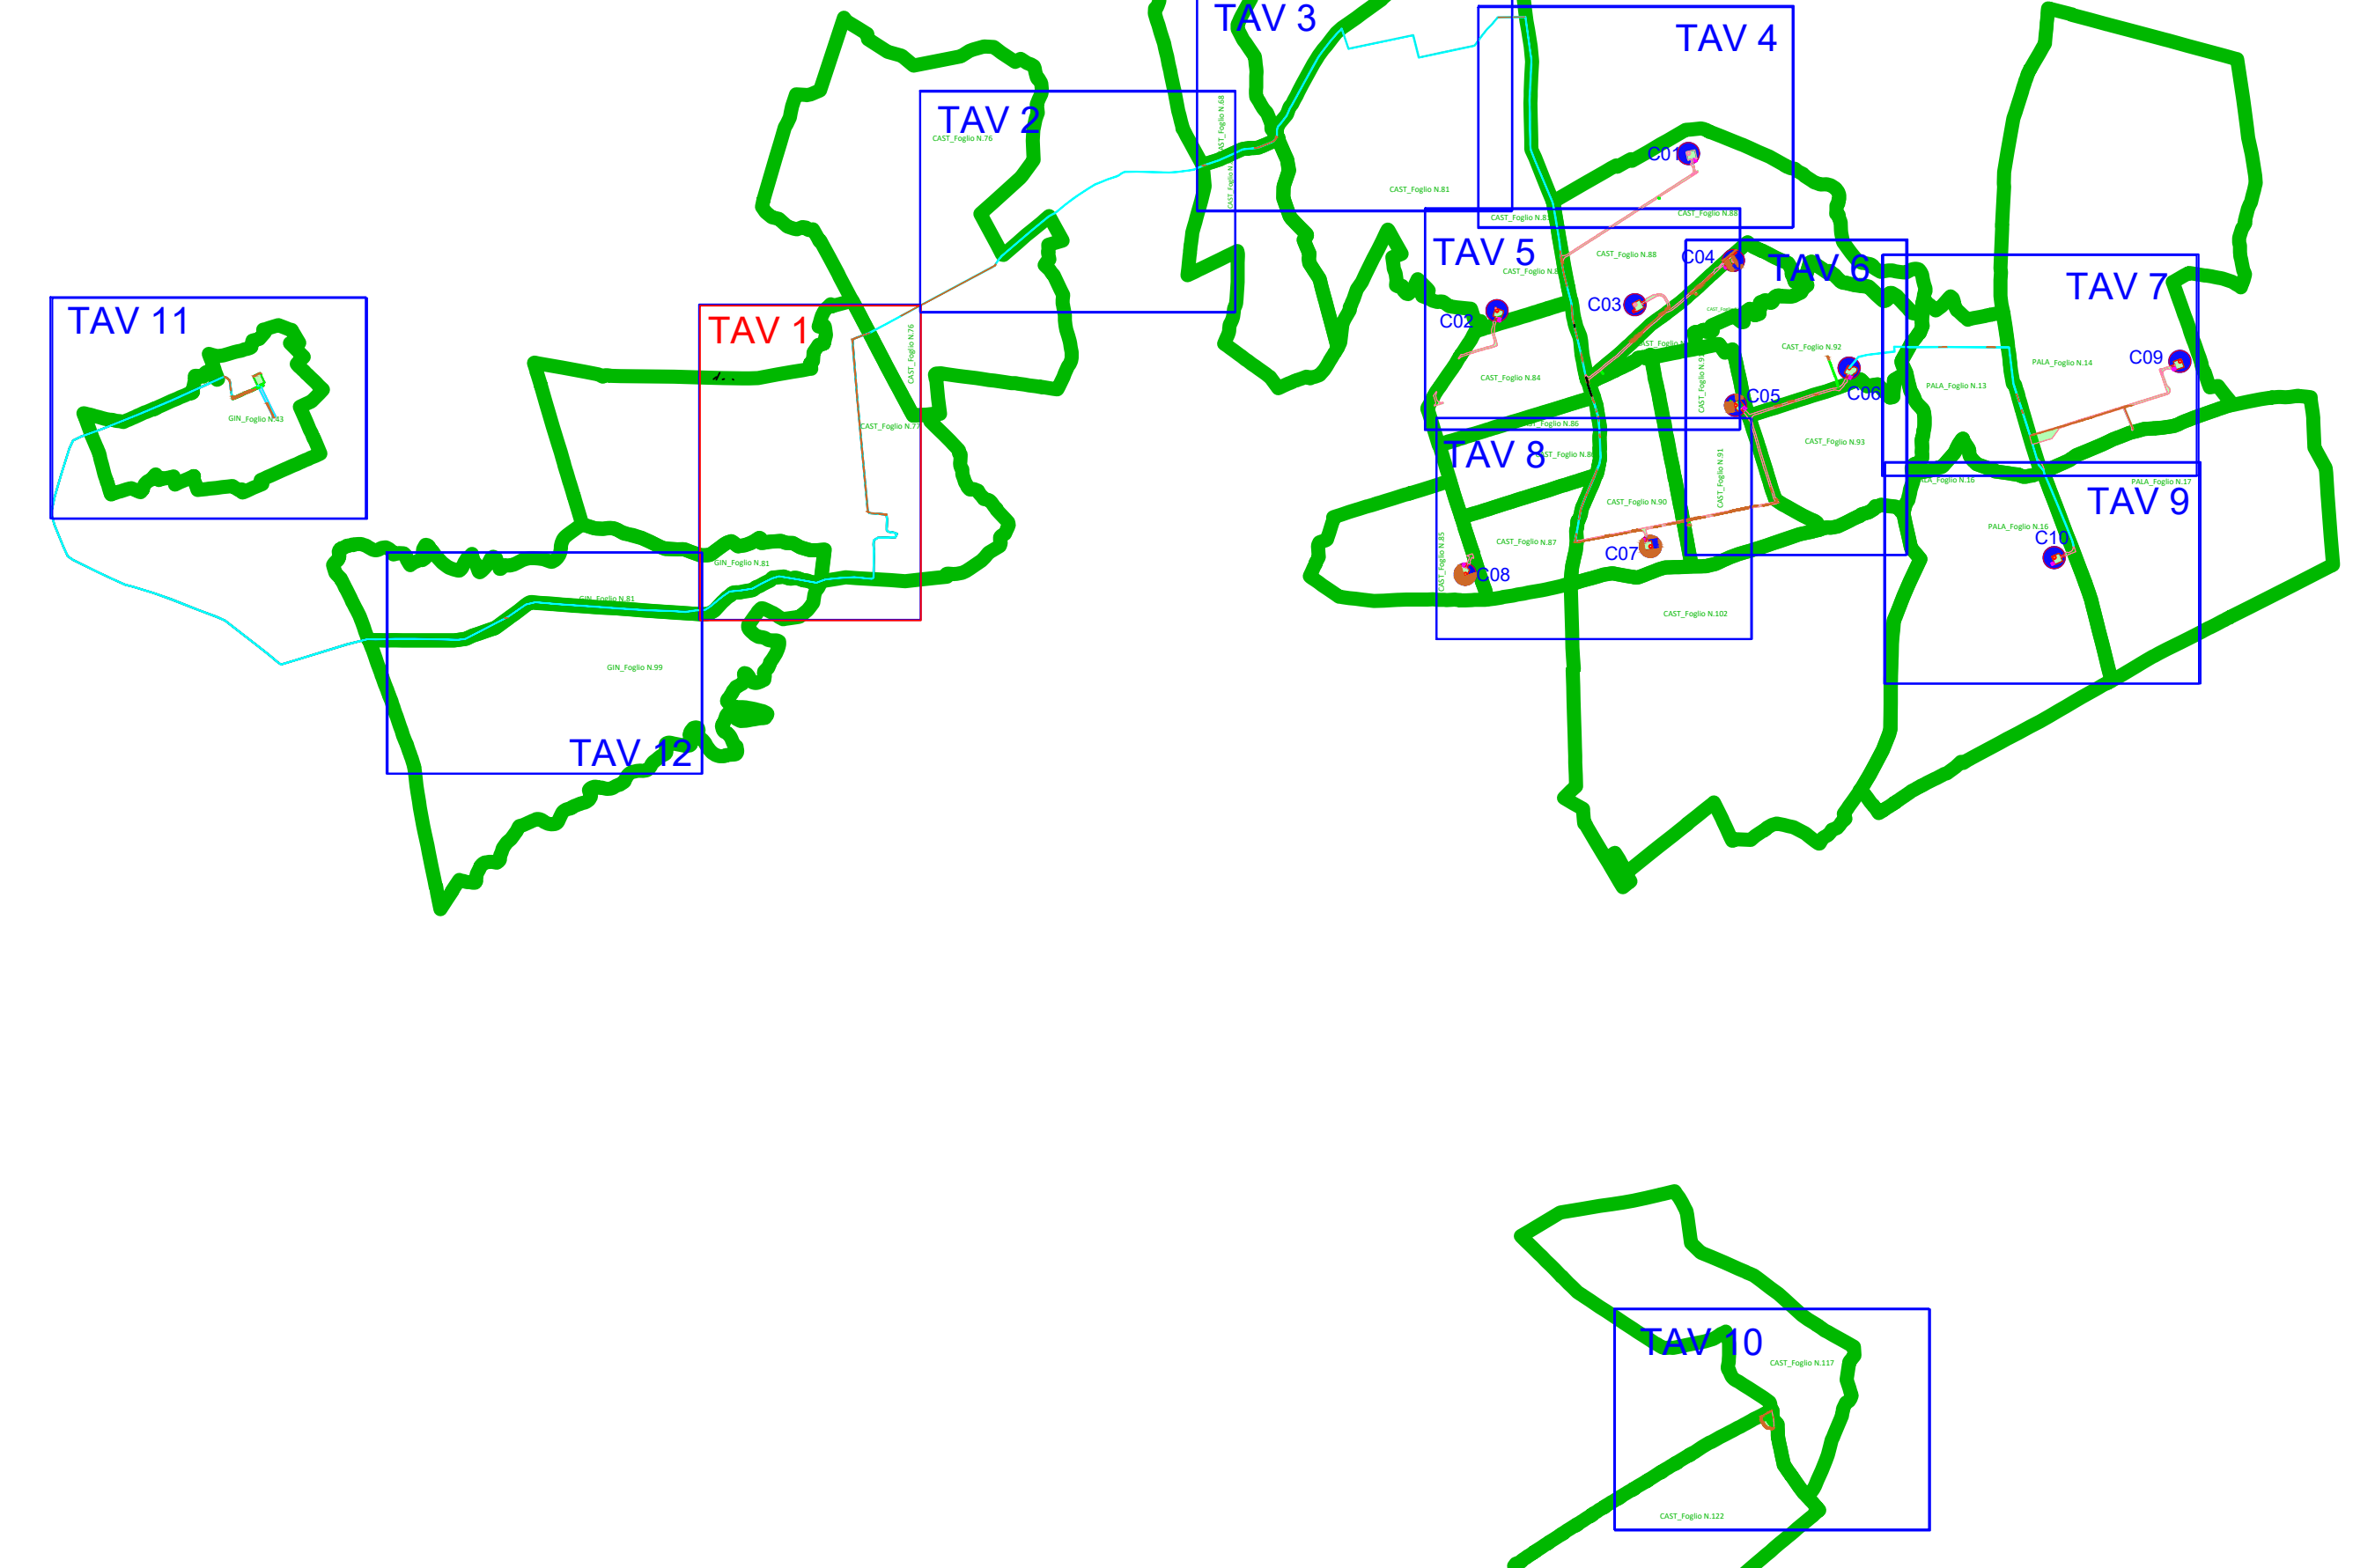

 					
Commento: CAST WIND S.R.L. Piazza Europa,14 87100 Cosenza (CS) - Italy Tel. centralino + 39 0984 408806					
<b>PROGETTO DEFINITIVO</b>					
<b>PARCO EOLICO "CASTELLANETA"</b>					
<b>Piano Particolare d'Esproprio_Tav.1</b>					
EDIFICIO PARTICOLARE <b>XHY11E7</b>					
PROGETTO	DISCIPLINA	AMBITO	TIPO ELABORATO	PROGRESSIVO	SCALA
E_CAS	P	CE	PE	01	1:2.000
NOME FILE: E_CAS_P_CE_PE_01_Piano_Particolare_d'Esproprio_Tav.1					
Progettazione: Ing. Saverio Pagliuso					
					
Ing. Mario Francesco Perri					
Ing. Giorgio Salatino					
Rev:	Data Revisione	Descrizione Revisione	Redatto	Contrattato	Approvato
01	MAGGIO 2024	PRIMA EMISSIONE	AC	GEMSA PRO	CAST WIND S.R.L.