


SCHEDE INTERVENTI

- 1A Nuova Aerostazione Passeggeri - 1° lotto funzionale
- 2 Nuovo Assetto della Viabilità e dei Parcheggi
- 3 Nuovi Parcheggi - 2° lotto nuovo parcheggio a raso
- 4 Opere di Urbanizzazione Relative alla Piattaforma Commerciale
- 5 Ampliamento Piazzale Aeromobili - Seconda fase
- 6 Miglioramenti strutturali ed impiantistici alla pista di volo
- 7 Bretella di rullaggio per Testata 28

AEROPORTO DI LAMEZIA TERME

PIANO DI SVILUPPO AEROPORTUALE

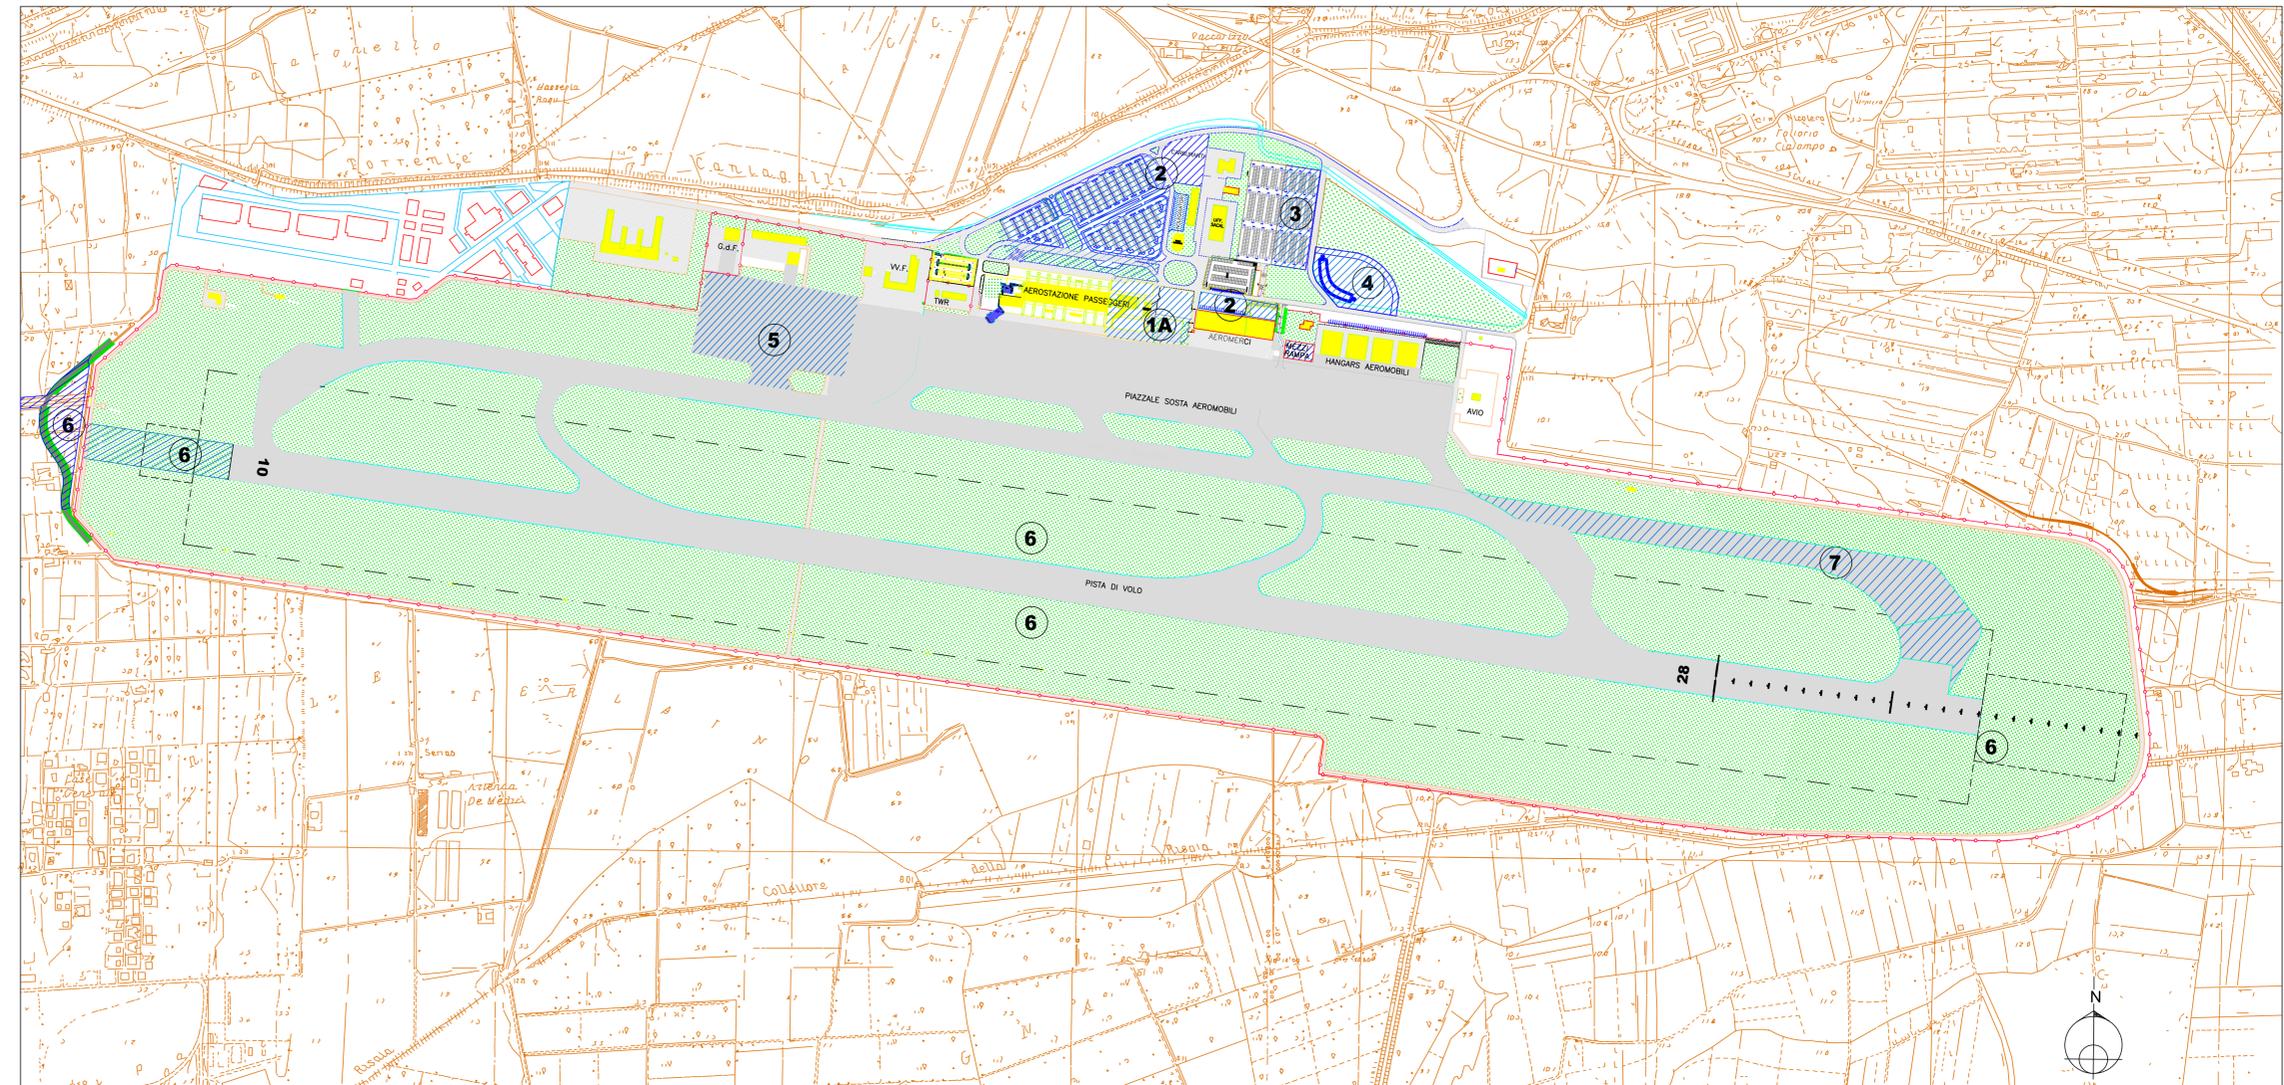

TAV. N.9 - Aeroporto - Interventi a breve termine (2017)

LEGENDA

- Stato Attuale
- Interventi a breve Termine (Anno 2017)

ENAC ENTE NAZIONALE PER L'AVIAZIONE CIVILE

AEROPORTO CIVILE DI LAMEZIA TERME (CZ)

LAMEZIA AIRPORT S.A.Cal. S.p.a. Società Aeroportuale Calabrese

PIANO DI SVILUPPO AEROPORTUALE 2012-2027

TIPOLOGIA
**Tavola n°9 - Aeroporto
Interventi a breve termine (2017)**

sigla: PSA-109 scala: 1:5000 revisione: 3 data: MARZO 2013

RESPONSABILE UNICO DEL PROCEDIMENTO E POSTHOLDER PROGETTAZIONE E MANUTENZIONE INFRASTRUTTURE E SISTEMI
ING. FERDINANDO SARACCO

SIS

APPROVAZIONE ENAC