


KEY-MAP SCALA 1:80.000

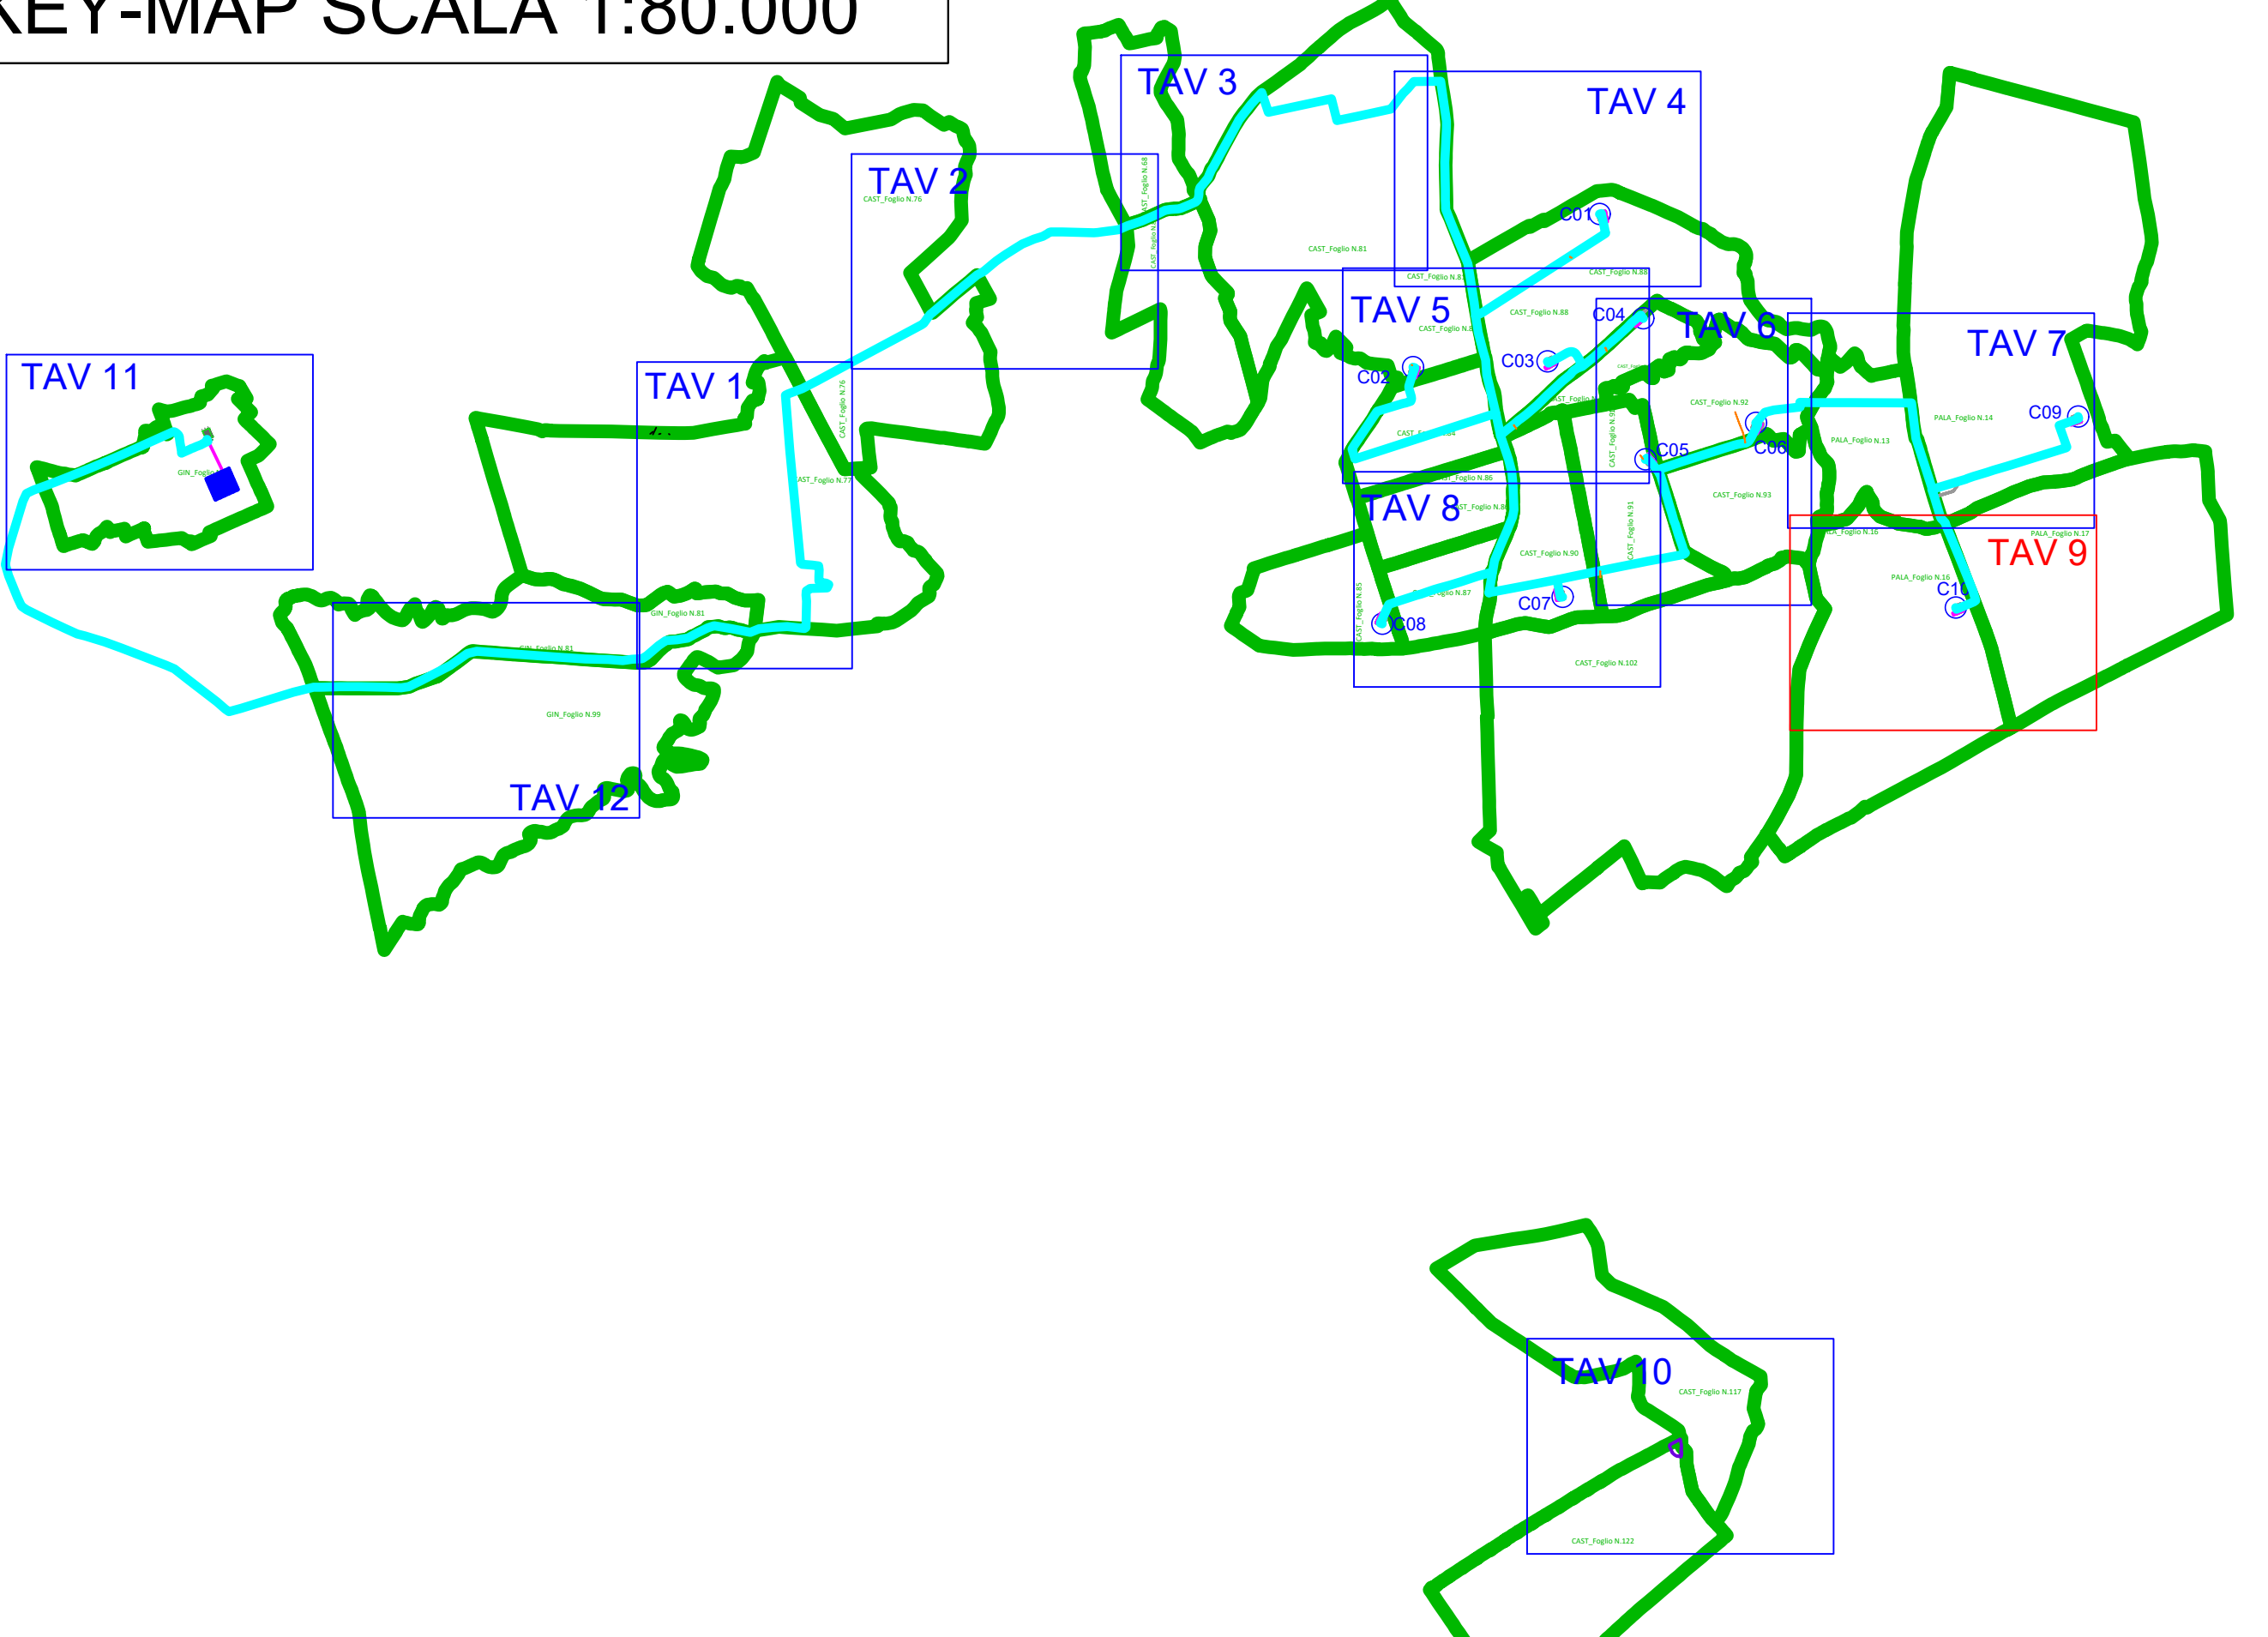

PALA_Foglio N.16

C10

PALA_Foglio N.17

| LEGENDA | |
|----------------|--|
| RETINO SIMBOLO | DESCRIZIONE |
| | Fondazione |
| | Viabilità nuova/da adeguare |
| | Interventi viabilità esistente |
| | Cavidotto |
| | Area di Sorvolo |
| | Scavo provvisorio per quota d'imposta fondazione |
| | Area posa pale |
| | Fossi idraulica |
| | Acque |
| | Strade |
| | Particella |
| | Confine Foglio Catastale |

CAST_Foglio XX: Comune di Castellaneta Foglio di Mappa n. XX
 PALA_Foglio XX: Comune di Palagianello Foglio di Mappa n. XX
 GIN_Foglio XX: Comune di Ginosa Foglio di Mappa n. XX

| | | | | | |
|---|----------------|---|----------------|-------------|------------------|
| | | | | | |
| Commento: | | CAST WIND S.R.L. Piazza Europa,14 87100 Cosenza (CS) - Italy Tel. centralino +39 0984 408806 | | | |
| Documento: PROGETTO DEFINITIVO | | | | | |
| Titolo del Progetto: PARCO EOLICO "CASTELLANETA" | | | | | |
| Elaborato: Planimetria catastale_Tav.9 | | | | | |
| PROGETTO | DISCIPLINA | AMBITO | TIPO ELABORATO | PROGRESSIVO | SCALA |
| E_CAS | P | CE | PC | 09 | 1:2.000 |
| NOME FILE: E_CAS_P_CE_PC_09_Planimetria_catastale_Tav.9 | | | | | |
| Progettazione: Ing. Saverio Pagliuso | | | | | |
| | | | | | |
| Ing. Mario Francesco Perri | | | | | |
| Ing. Giorgio Salatino | | | | | |
| Rev: | Data Revisione | Descrizione Revisione | Redatto | Contrattato | Approvato |
| 01 | MAGGIO 2024 | PRIMA EMISSIONE | AC | GEMSA PRO | CAST WIND S.R.L. |

