DIFF. DI QUOTA / DISTANZA / PENDENZA	h = -0,32 L = 34,72 i = -0,01	h = -1,45 L = 66,51 i = -0,02	h = -0,35 L = 47,87 i = -0,01	h = 0,00 L = 387,14 i = 0,00	h = 1,67 L = 198,42 i = 0,01	h = -3,43 L = 61,41 i = -0,06	h = 3,48 L = 106,75 i = 0,03	h = 0,00 L = 121,10 i = 0,00	h = -2,22 L = 46,57 i = -0,05	h = 0,00 L = 50,17 i = 0,00	h = 1,67 L = 33,74 i = 0,05	h = 0,00 L = 162,29 i = 0,00	h = -2,16 L = 61,99 i = -0,03

Num	1	2	3	4	5	6	7	8	9	10	11	12
Pk	27,549	94,055	141,930	529,068	695,489	756,902	863,655	984,759	1033,133	1083,300	1117,044	1279,336
Qt	72,110	70,664	70,312	70,312	71,977	68,552	72,028	72,028	69,809	69,809	71,482	71,482
R	500,000	500,000	2000,000	20000,000	800,000	500,000	500,000	500,000	500,000	500,000	500,000	500,000
T	3,119	3,596	7,068	100,075	26,311	22,083	8,140	11,470	11,470	12,396	12,396	8,705
Fr	0,010	0,013	0,014	0,250	0,433	0,488	0,066	0,132	0,132	0,154	0,154	0,076
Sv	6,239	7,194	14,715	200,144	52,645	44,182	16,283	22,949	22,949	24,802	24,802	17,413

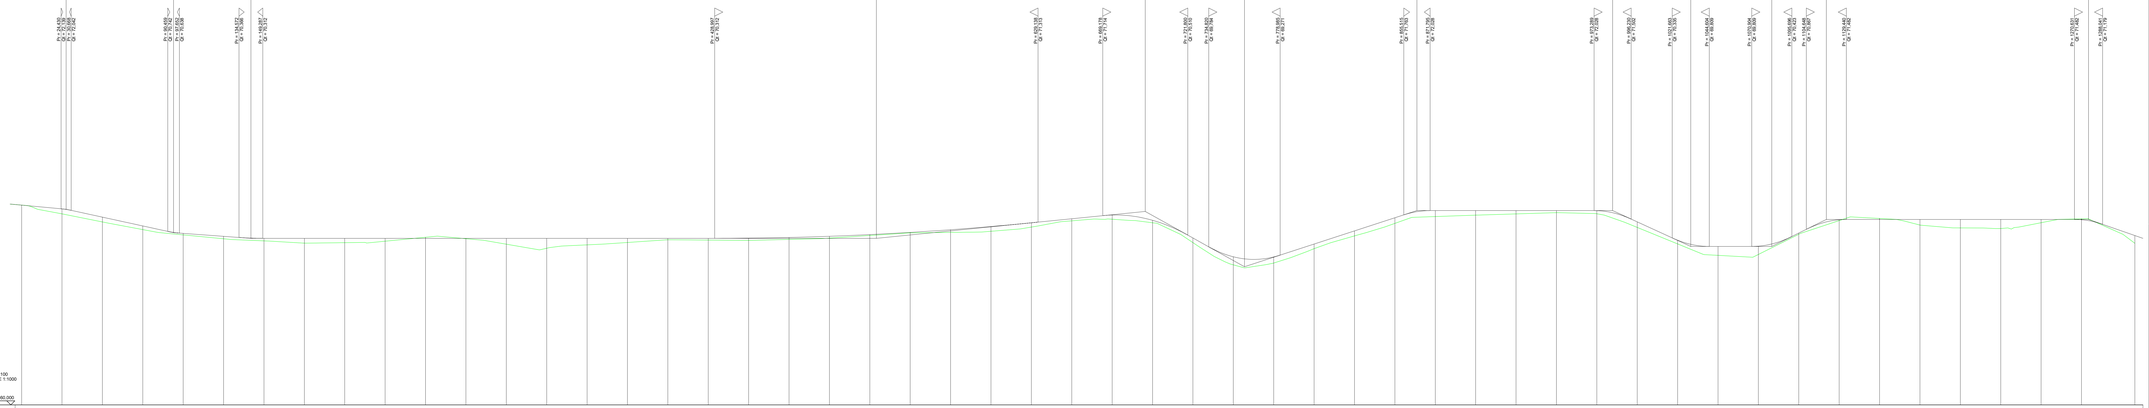

NUMERO SEZIONI	1	2	3	4	5	6	7	8	9	10	11	12	13	14	15	16	17	18	19	20	21	22	23	24	25	26	27	28	29	30	31	32	33	34	35	36	37	38	39	40	41	42	43	44	45	46	47	48	49	50	51	52	53
DISTANZE PARZIALI		25,00	25,00	25,00	25,00	25,00	25,00	25,00	25,00	25,00	25,00	25,00	25,00	25,00	25,00	25,00	25,00	25,00	25,00	25,00	25,00	25,00	25,00	25,00	25,00	25,00	25,00	25,00	25,00	25,00	25,00	25,00	25,00	25,00	25,00	25,00	25,00	25,00	25,00	25,00	25,00	25,00	25,00	25,00	25,00	25,00	25,00	25,00	25,00	25,00	25,00	33,00
DISTANZE PROGRESSIVE	0,00	25,00	50,00	75,00	100,00	125,00	150,00	175,00	200,00	225,00	250,00	275,00	300,00	325,00	350,00	375,00	400,00	425,00	450,00	475,00	500,00	525,00	550,00	575,00	600,00	625,00	650,00	675,00	700,00	725,00	750,00	775,00	800,00	825,00	850,00	875,00	900,00	925,00	950,00	975,00	1000,00	1025,00	1050,00	1075,00	1100,00	1125,00	1150,00	1175,00	1200,00	1225,00	1250,00	1275,00	1308,00
QUOTE TERRENO	72,27	71,83	71,33	70,85	70,52	70,28	70,15	70,01	70,06	70,13	70,38	70,29	69,94	69,69	69,51	70,09	70,22	70,20	70,18	70,24	70,32	70,49	70,65	70,68	70,74	71,02	71,39	71,49	71,28	70,54	69,67	68,79	68,57	69,67	70,47	71,24	71,67	71,75	69,83	69,90	71,00	71,83	71,99	69,67	69,26	69,31	70,66	71,41	71,54	71,13	70,96	70,62	71,27	71,51	70,00
QUOTE PROGETTO	72,27	72,13	71,82	71,59	70,62	70,44	70,31	70,13	70,17	70,31	70,31	70,31	70,31	70,31	70,31	70,31	70,31	70,31	70,32	70,36	70,44	70,54	70,65	70,68	70,74	71,04	71,42	71,75	71,43	70,33	69,17	69,18	69,96	70,17	71,07	71,58	72,02	72,03	72,20	72,03	71,90	72,03	71,33	70,79	69,61	69,63	70,64	71,46	71,49	71,49	71,48	71,48	71,49	71,49	70,48
DIFFERENZA DI QUOTA	0,00	-0,31	-0,30	-0,23	-0,10	-0,16	-0,16	-0,30	-0,26	-0,18	-0,07	-0,03	-0,37	-0,62	-0,40	-0,28	-0,09	-0,11	-0,14	-0,12	-0,11	-0,05	-0,03	-0,17	-0,30	-0,26	-0,13	-0,26	-0,15	-0,29	-0,50	-0,38	-0,38	-0,30	-0,34	-0,36	-0,35	-0,28	-0,20	-0,13	-0,10	-0,19	-0,34	-0,23	-0,35	-0,31	-0,07	-0,05	-0,06	-0,35	-0,52	-0,08	-0,21	-0,05	-0,48
ETTOMETRICHE	0				1								2								3							4				5							6							7							8	
ANDAMENTO PLANIMETRICO	

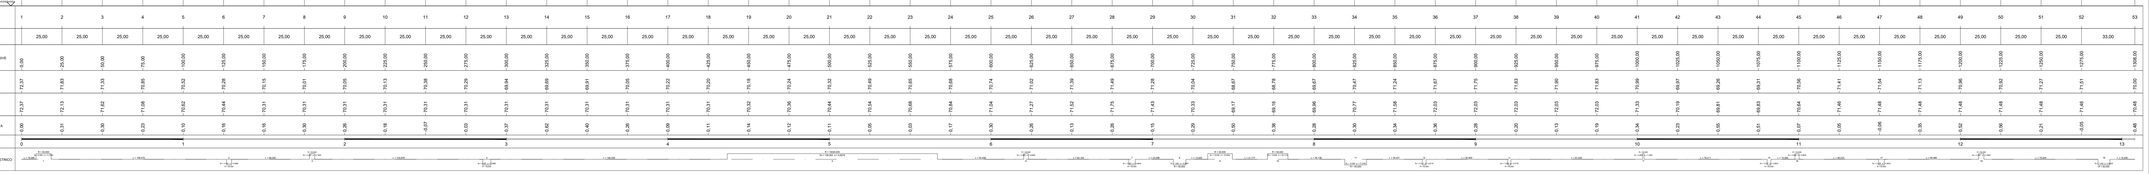

Regione Puglia

Provincia di Taranto

Committente:

CAST WIND S.R.L.
Piazza Europa,14
87100 Cosenza (CS) - Italy
Tel. centralino + 39 0984 408606

Documento:

PROGETTO DEFINITIVO

Titolo del Progetto:

PARCO EOLICO "CASTELLANETA"

Elaborato:

Profilo Longitudinale Asse 04_AD

CODICE ELABORATO: E7YA1RK

PROGETTO	DISCIPLINA	AMBITO	TIPO ELABORATO	PROGRESSIVO	SCALA
E_CAS	P	VB	FP	14	1:1000/100

NOME FILE: E_CAS_P_VB_FP_14_Profilo_Longitudinale_Assa_04_AD

Progettazione:

Gemsa PRO

Ing. Saverio Pagliuso

PAGLIUSO SAVERIO
11.05.2024
11:52:30
GMT+01:00

Ing. Mario Francesco Perri

Firmato digitalmente da
Perri Mario Francesco
Firmato il 11/06/2024 10:44
Numero Certificato: 5864 (R)
Valido dal 25/06/2024 a 25/06/2027
Ordine degli Ingegneri della Provincia di Cosenza

Ing. Giorgio Salatino

SALATINO GIORGIO
Ordine provinciale
Ingegneri cosenza
Ingegnere
2024.05.14 14:55:57
GMT+03:00

Rev.	Data Revisione	Descrizione Revisione	Redatto	Controllato	Approvato
00	MAGGIO 2024	PRIMA EMISSIONE	ES	GEMSA PRO	CAST WIND S.R.L.