


KEY-MAP SCALA 1:80.000

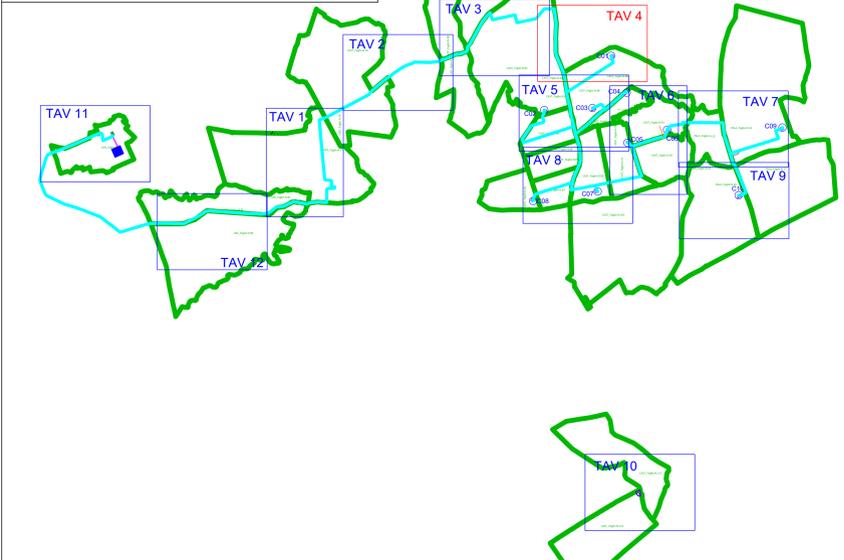

LEGENDA	
RETINO SIMBOLO	DESCRIZIONE
	Fondazione
	Viabilità nuova/da adeguare
	Interventi viabilità esistente
	Cavidotto
	Area di Sorvolo
	Scavo provvisorio per quota d'imposta fondazione
	Area posa pale
	Fossi idraulica
	Acque
	Strade
	Particella
	Confine Foglio Catastale

CAST\_Foglio XX: Comune di Castellaneta Foglio di Mappa n. XX  
 PALA\_Foglio XX: Comune di Palagianello Foglio di Mappa n. XX  
 GIN\_Foglio XX: Comune di Ginosa Foglio di Mappa n. XX

Documento: <b>PROGETTO DEFINITIVO</b>					
Titolo del Progetto: <b>PARCO EOLICO "CASTELLANETA"</b>					
Elaborato: <b>Planimetria catastale_Tav.4</b>					
PROGETTO	DISCIPLINA	AMBITO	TIPO ELABORATO	PROGRESSIVO	SCALA
E_CAS	P	CE	PC	04	1:2.000
NOME FILE: E_CAS_P_CE_PC_04_Planimetria_catastale_Tav.4					
Progettazione: Ing. Saverio Pagliuso					
Ing. Mario Francesco Perri					
Ing. Giorgio Salatino					
Rev:	Data Revisione	Descrizione Revisione	Redatto	Contrattato	Approvato
01	MAGGIO 2024	PRIMA EMISSIONE	AC	GEMSA PRO	CAST WIND S.R.L.