


|            |  |                                   |                                      |                                    |
|------------|--|-----------------------------------|--------------------------------------|------------------------------------|
| LIVELLETTA | DIFF. DI QUOTA<br>DISTANZA<br>PENDENZA | h = 0,12<br>L = 11,00<br>i = 0,01 | h = -3,98<br>L = 209,81<br>i = -0,02 | h = 0,00<br>L = 128,86<br>i = 0,00 |
|------------|--|-----------------------------------|--------------------------------------|------------------------------------|

|     |         |
|-----|---------|
| Num | 1       |
| Pr  | 7,829   |
| Qt  | 75,579  |
| R   | 500,000 |
| T   | 7,473   |
| Fr  | 0,056   |
| Sv  | 14,946  |

|     |         |
|-----|---------|
| Num | 2       |
| Pr  | 217,637 |
| Qt  | 71,600  |
| R   | 500,000 |
| T   | 4,742   |
| Fr  | 0,022   |
| Sv  | 9,484   |

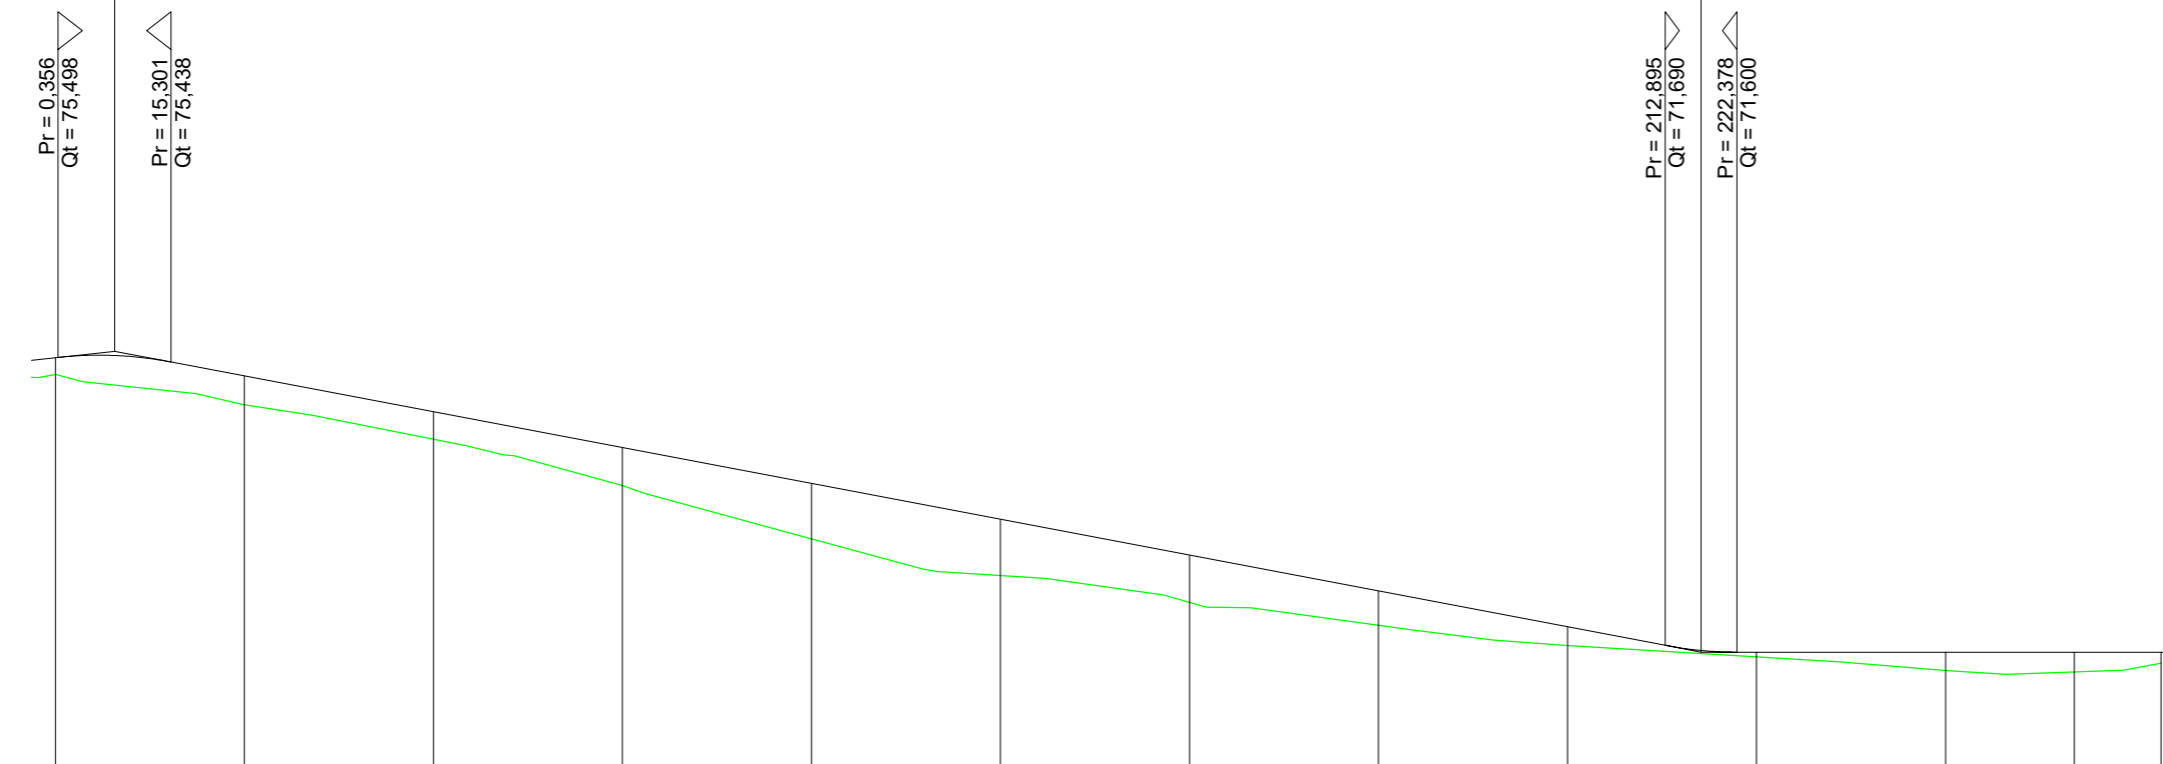

SCALA QUOTE 1:100  
SCALA DISTANZE 1:1000

QT.RIF. 70,000

| NUMERO SEZIONI         | 1      | 2      | 3      | 4      | 5      | 6      | 7      | 8      | 9      | 10     | 11     | 12     | 13     |
|------------------------|--------|--------|--------|--------|--------|--------|--------|--------|--------|--------|--------|--------|--------|
| DISTANZE PARZIALI      |        | 25,00  | 25,00  | 25,00  | 25,00  | 25,00  | 25,00  | 25,00  | 25,00  | 25,00  | 25,00  | 17,00  | 11,47  |
| DISTANZE PROGRESSIVE   | 0,00   | 25,00  | 50,00  | 75,00  | 100,00 | 125,00 | 150,00 | 175,00 | 200,00 | 225,00 | 250,00 | 267,00 | 278,47 |
| QUOTE TERRENO          | -75,27 | -74,87 | -74,42 | -73,81 | -73,09 | -72,61 | -72,26 | -71,96 | -71,69 | -71,54 | -71,36 | -71,34 | -71,45 |
| QUOTE PROGETTO         | -75,49 | -75,25 | -74,78 | -74,31 | -73,83 | -73,36 | -72,88 | -72,41 | -71,93 | -71,60 | -71,60 | -71,60 | -71,60 |
| DIFFERENZA DI QUOTA    | -0,22  | -0,38  | -0,36  | -0,50  | -0,74  | -0,74  | -0,62  | -0,45  | -0,25  | -0,06  | -0,24  | -0,26  | -0,15  |
| ANDAMENTO PLANIMETRICO |        |        |        |        |        |        |        |        |        |        |        |        |        |



Committente: **CAST WIND S.R.L**  
Piazza Europa, 14  
87100 Cosenza (CS) - Italy  
Tel. centralino + 39 0984 408606

Documento: **PROGETTO DEFINITIVO**

Titolo del Progetto: **PARCO EOLICO "CASTELLANETA"**

Elaborato: **Profilo Longitudinale Asse C02**  
CODICE PRATICA **XHY1E7**

|            |            |   |                |             |            |
|------------|------------|---|----------------|-------------|------------|
| PROGETTO   | DISCIPLINA | AMBITO  | TIPO ELABORATO | PROGRESSIVO | SCALA      |
| E_CAS      | P          | VB  | FP             | 02          | 1:1000/100 |
| NOME FILE: |            | E_CAS_P_VB_FP_02_Profilo_Longitudinale_Asse_C02 |                |             |            |

Progettazione:

**Ing. Saverio Pagliuso**

**Ing. Mario Francesco Perri**

**Ing. Giorgio Salatino**

|      |                |                       |         |             |                  |
|------|----------------|-----------------------|---------|-------------|------------------|
| Rev: | Data Revisione | Descrizione Revisione | Redatto | Controllato | Approvato        |
| 00   | MAGGIO 2024    | PRIMA EMISSIONE       | ES      | GEMSA PRO   | CAST WIND S.R.L. |
|      |                |                       |         |             |                  |
|      |                |                       |         |             |                  |