


LEGENDA	
GR	DESCRIZIONE
ESPROPRIO	Esproprio definitivo
	Area da occupare temporaneamente
	Area da asservire/convenzionare
	Servitù di servolo
	Servitù di Cavidotto
CATASTO	Numero piano
	Acque
	Strade
	Particella
	Fabbricati
	Confine Foglio Catastale
	Particella

CAST\_Foglio XX: Comune di Castellaneta Foglio di Mappa n. XX  
 PALA\_Foglio XX: Comune di Palagianello Foglio di Mappa n. XX  
 GIN\_Foglio XX: Comune di Ginosa Foglio di Mappa n. XX

KEY-MAP SCALA 1:80.000

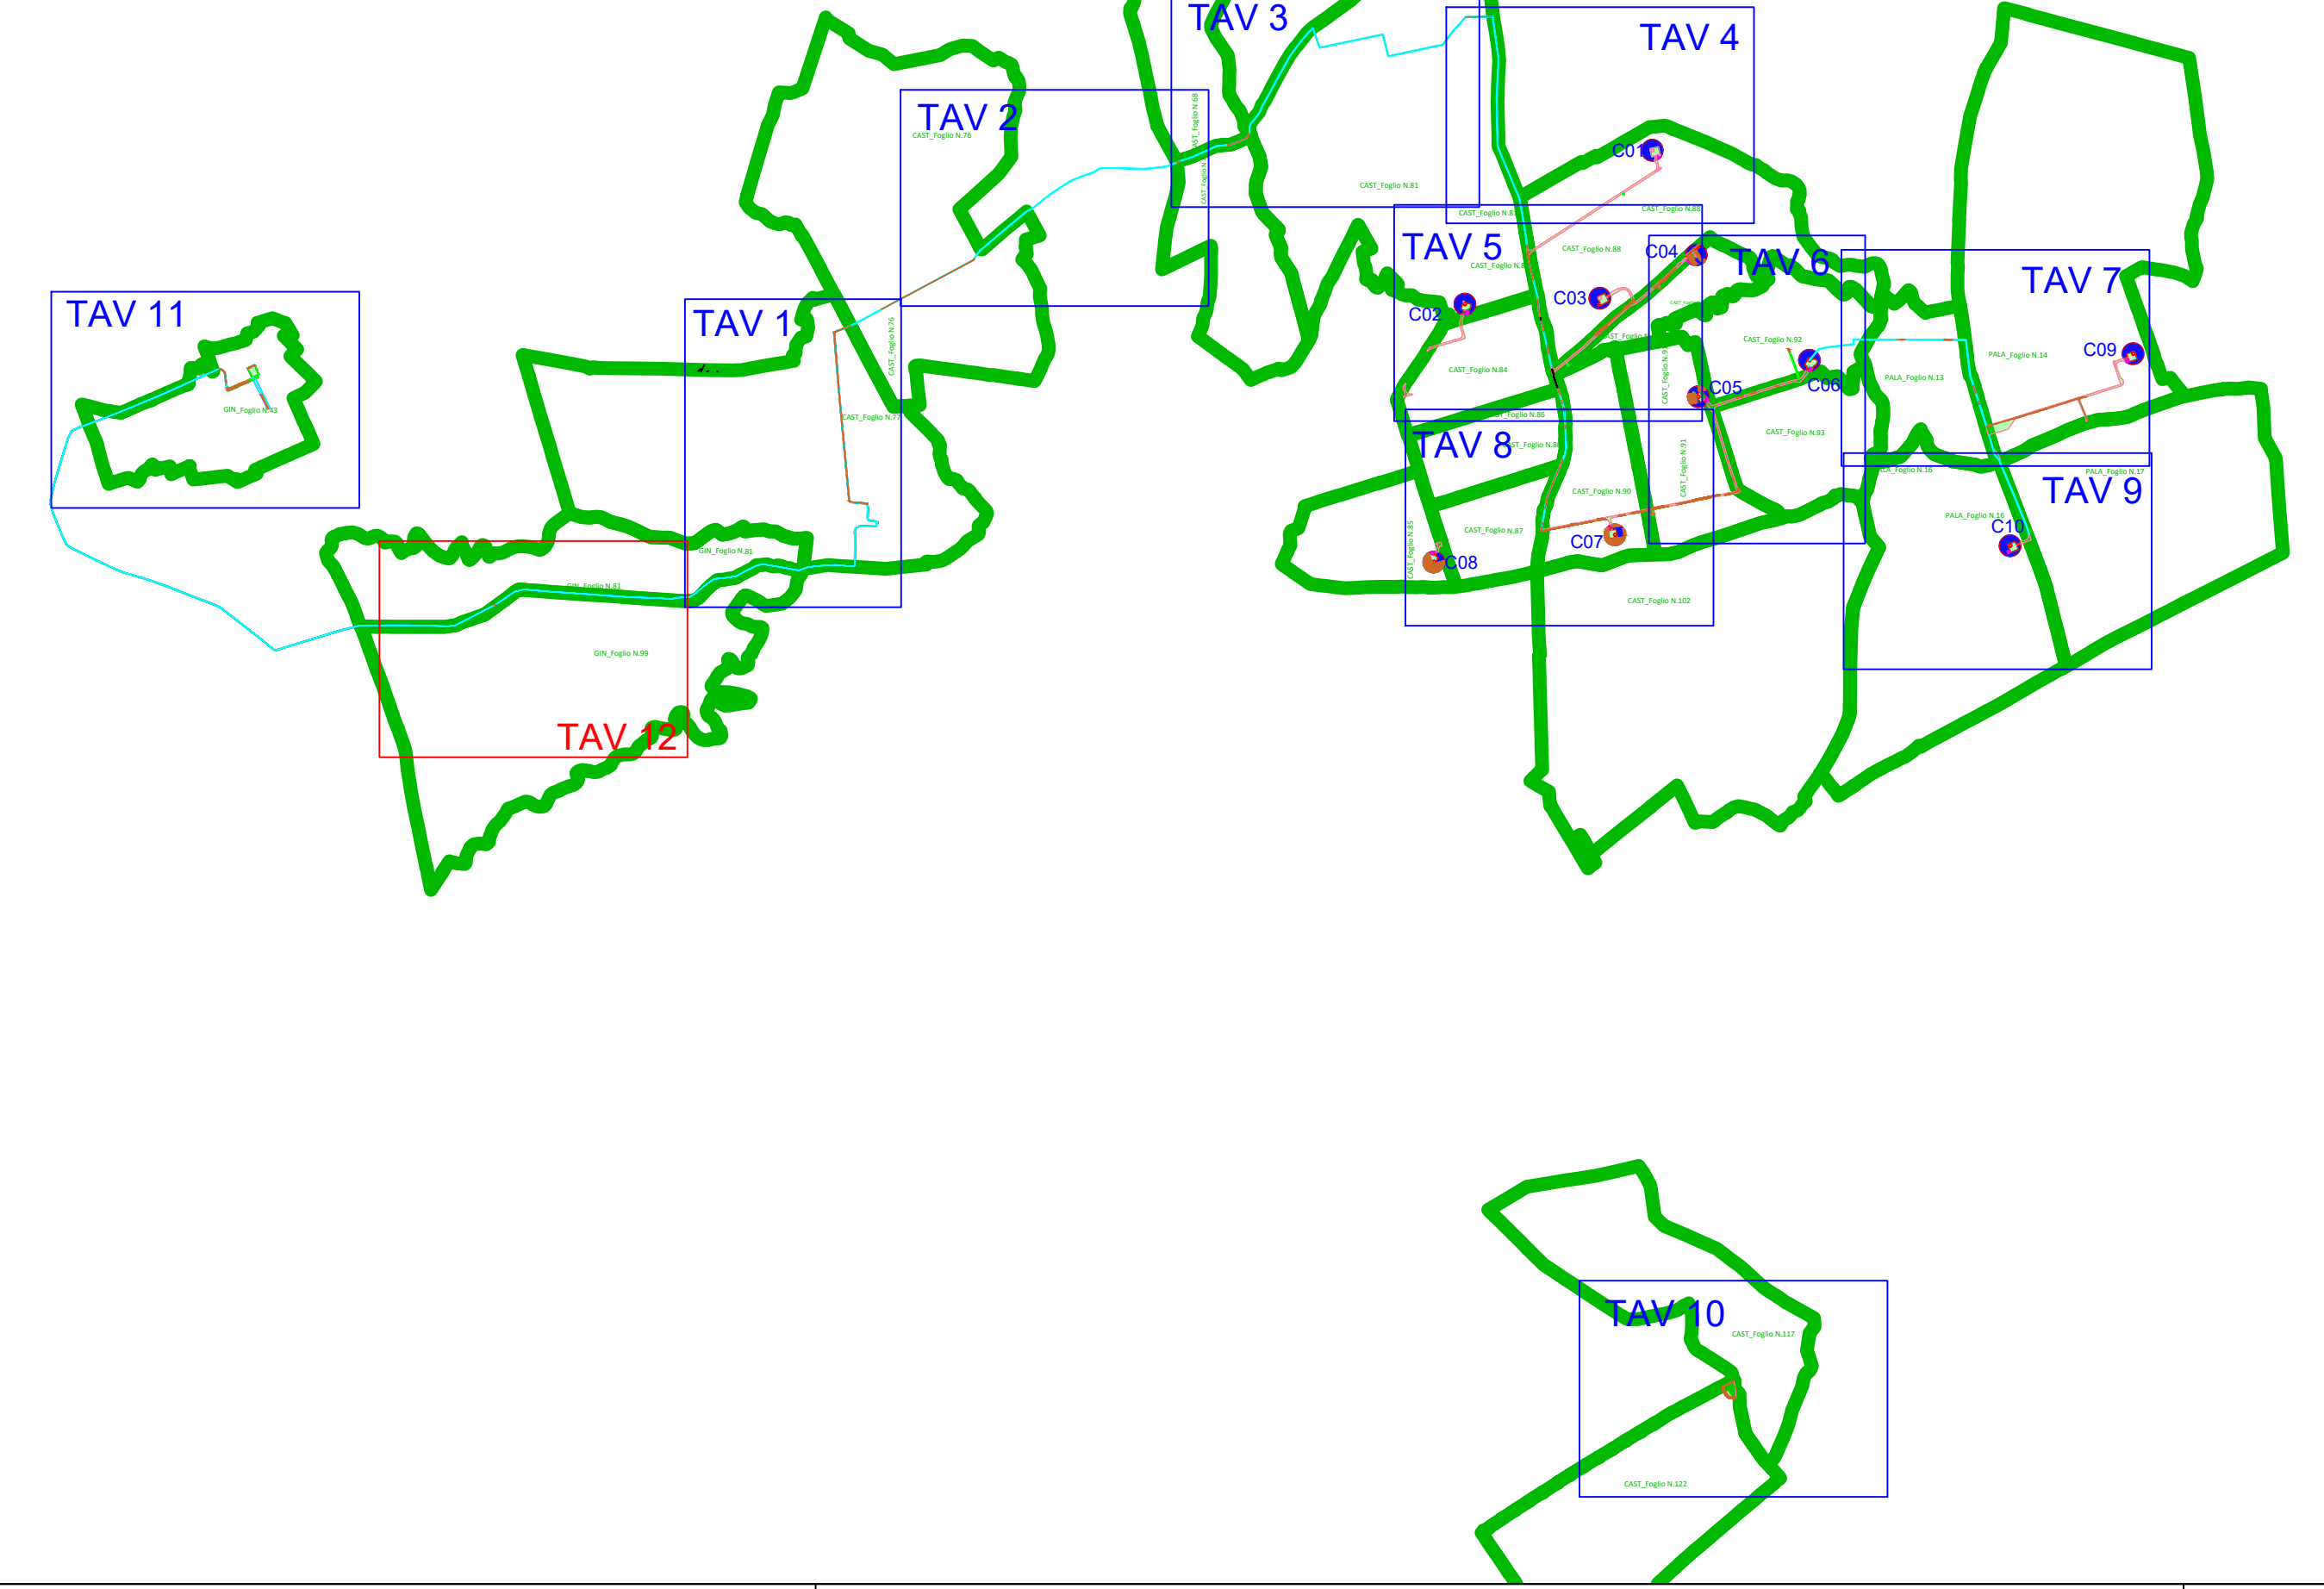

GIN\_Foglio N.99

Regione Puglia

Provincia di Taranto

Comittente: CAST WIND S.R.L.  
 Piazza Europa, 14  
 87100 Cosenza (CS) - Italy  
 Tel. centralino + 39 0984 408006

Documento: **PROGETTO DEFINITIVO**

Titolo del Progetto: **PARCO EOLICO "CASTELLANETA"**

Elaborato: **Piano Particolare d'Esproprio\_Tav.12**

PROGETTO	DISCIPLINA	AMBITO	TIPO ELABORATO	PROGRESSIVO	SCALA
E_CAS	P	CE	PE	12	1:2.000

NO ME FILE: E\_CAS\_P\_CE\_PE\_12\_Piano\_Particolare\_d'Esproprio\_Tav.12

Progettazione: Ing. Saverio Pagliuso

Ing. Mario Francesco Perri

Ing. Giorgio Salatino

Rev.	Data Revisione	Descrizione Revisione	Redatto	Controllato	Approvato
01	MAGGIO 2024	PRIMA EMISSIONE	AC	GEMSA PWD	CAST WIND S.R.L.

