


Regione  
Puglia

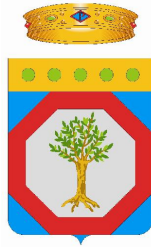

Provincia di  
Taranto



Committente:

**CAST WIND S.R.L**  
Piazza Europa, 14  
87100 Cosenza (CS) - Italy  
Tel. centralino + 39 0984 408606

Documento:

**PROGETTO DEFINITIVO**

Titolo del Progetto:

**PARCO EOLICO "CASTELLANETA"**

Elaborato:

**Sezione Trasversale Intervento 01**

CODICE PRATICA

**XHYY1E7**

PROGETTO	DISCIPLINA	AMBITO	TIPO ELABORATO	PROGRESSIVO	SCALA
<b>E_CAS</b>	<b>P</b>	<b>VB</b>	<b>SZ</b>	<b>19</b>	<b>1:200</b>

NOME FILE:

**E\_CAS\_P\_VB\_SZ\_19\_Sezione\_Trasversale\_Intervento\_01**

Progettazione:



**Ing. Saverio Pagliuso**

**Ing. Mario Francesco Perri**


**Ing. Giorgio Salatino**

Rev:	Data Revisione	Descrizione Revisione	Redatto	Controllato	Approvato
00	MAGGIO 2024	PRIMA EMISSIONE	ES	GEMSA PRO	CAST WIND

SEZIONE N.: 1  
 QT. PROGETTO: 49,773  
 DIST.PROG.: 48,276  
 DIST.SUCC.: 24,016

SCALA 1:200

QT.RIF. 25,558

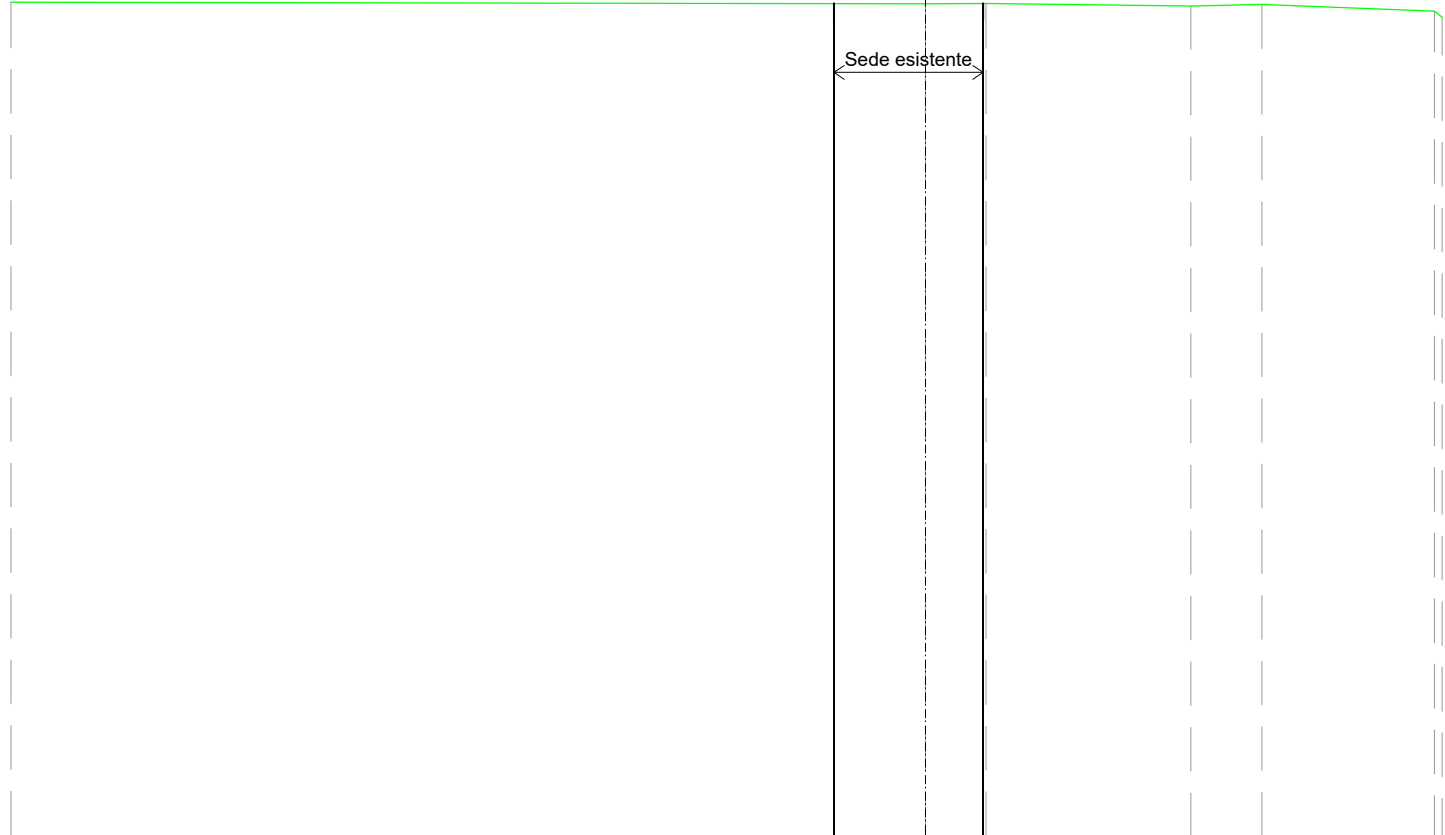


QUOTE TERRENO	49,78			49,74	49,74		49,67	49,71	49,52	49,34
DIST.PARZIALI TERRENO		26,55		1,76	5,94		2,07	5,01		
QUOTE PROGETTO			49,74	49,74						
DIST. PARZIALI PROGETTO			4,33							

SEZIONE N.: 2  
 QT. PROGETTO: 49,641  
 DIST.PROG.: 72,292  
 DIST.PREC.: 24,016  
 DIST.SUCC.: 23,874

SCALA 1:200


QT.RIF. 25,991

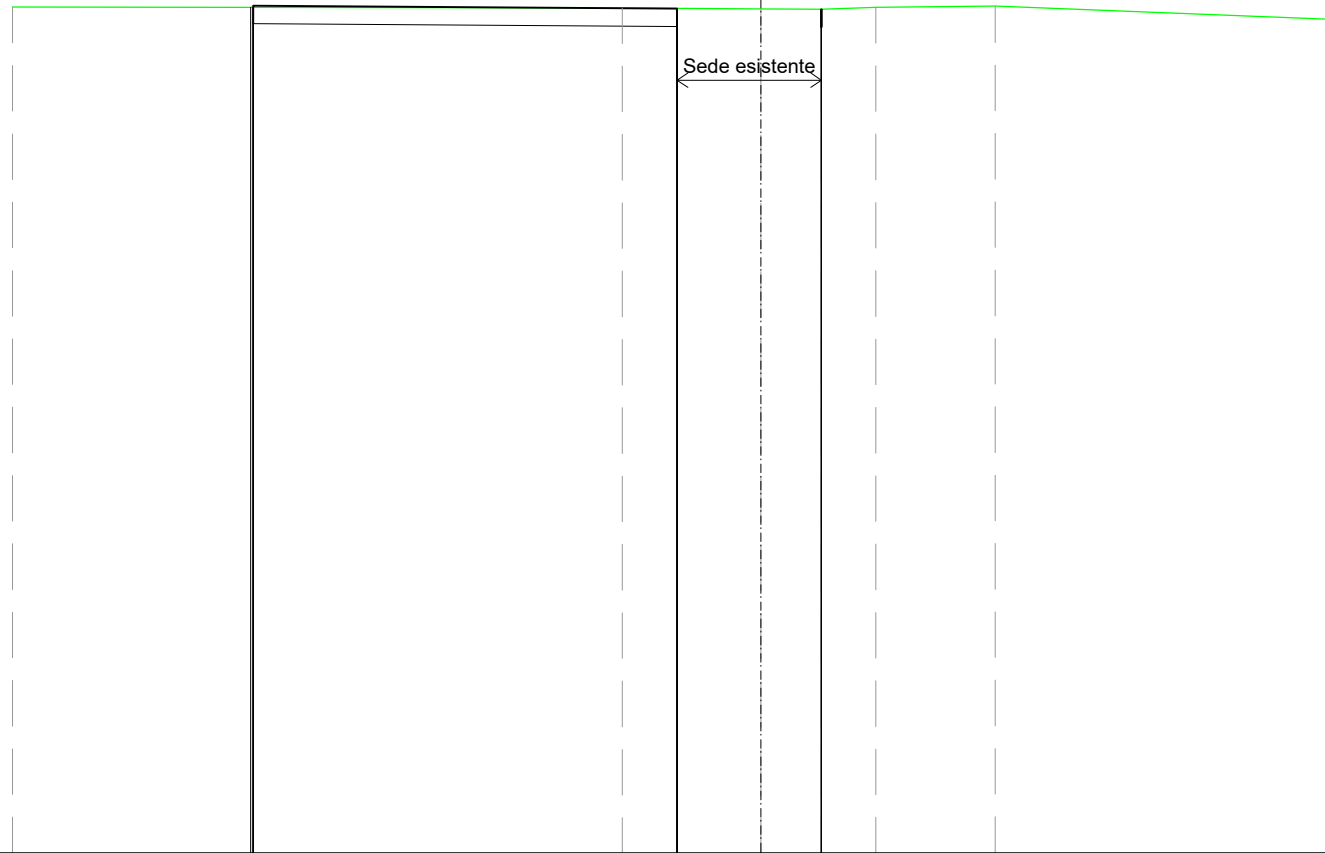

QUOTE TERRENO	49,58	49,55	49,53	49,52	49,57	49,60	49,24
DIST.PARZIALI TERRENO	17,00	3,86	1,69	1,52	3,32	9,26	
QUOTE PROGETTO	49,57 49,62	49,54	49,52				
DIST. PARZIALI PROGETTO	15,84						



SEZIONE N.: 4  
 QT. PROGETTO: 47,745  
 DIST.PROG.: 121,447  
 DIST.PREC.: 25,281  
 DIST.SUCC.: 25,002

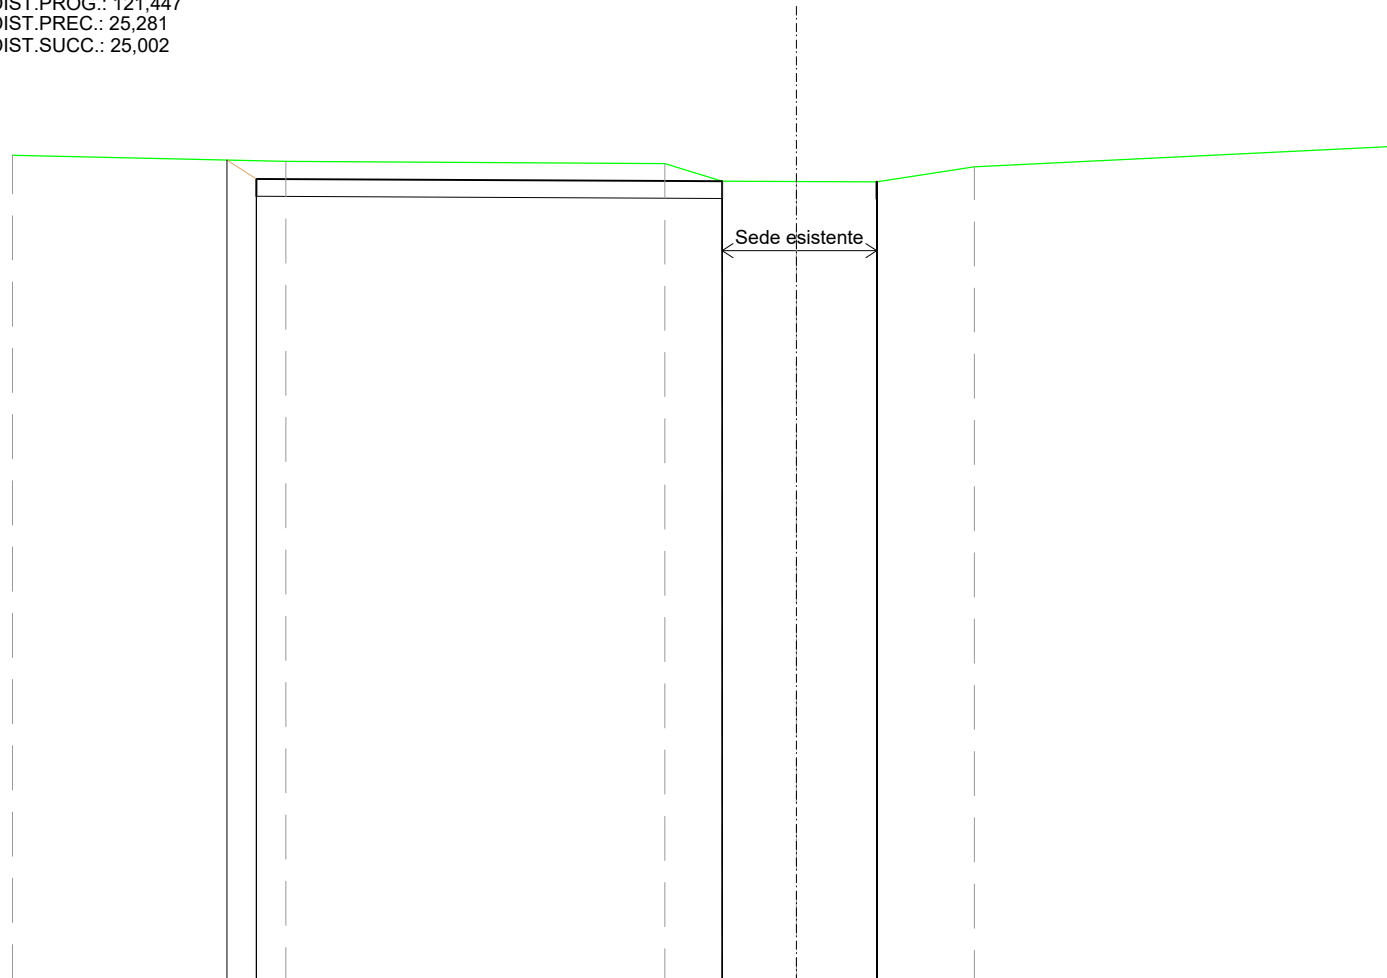


SCALA 1:200

QT.RIF. 24,659

QUOTE TERRENO	48,47	48,30	48,22	47,72	47,71	47,70	48,13	48,73
DIST.PARZIALI TERRENO	7,87	10,89	1,65	2,14	2,31	2,81	12,12	
QUOTE PROGETTO		48,33 47,79		47,72		47,70		
DIST. PARZIALI PROGETTO		0,86	17,84					

SEZIONE N.: 5  
 QT. PROGETTO: 47,205  
 DIST.PROG.: 146,448  
 DIST.PREC.: 25,002

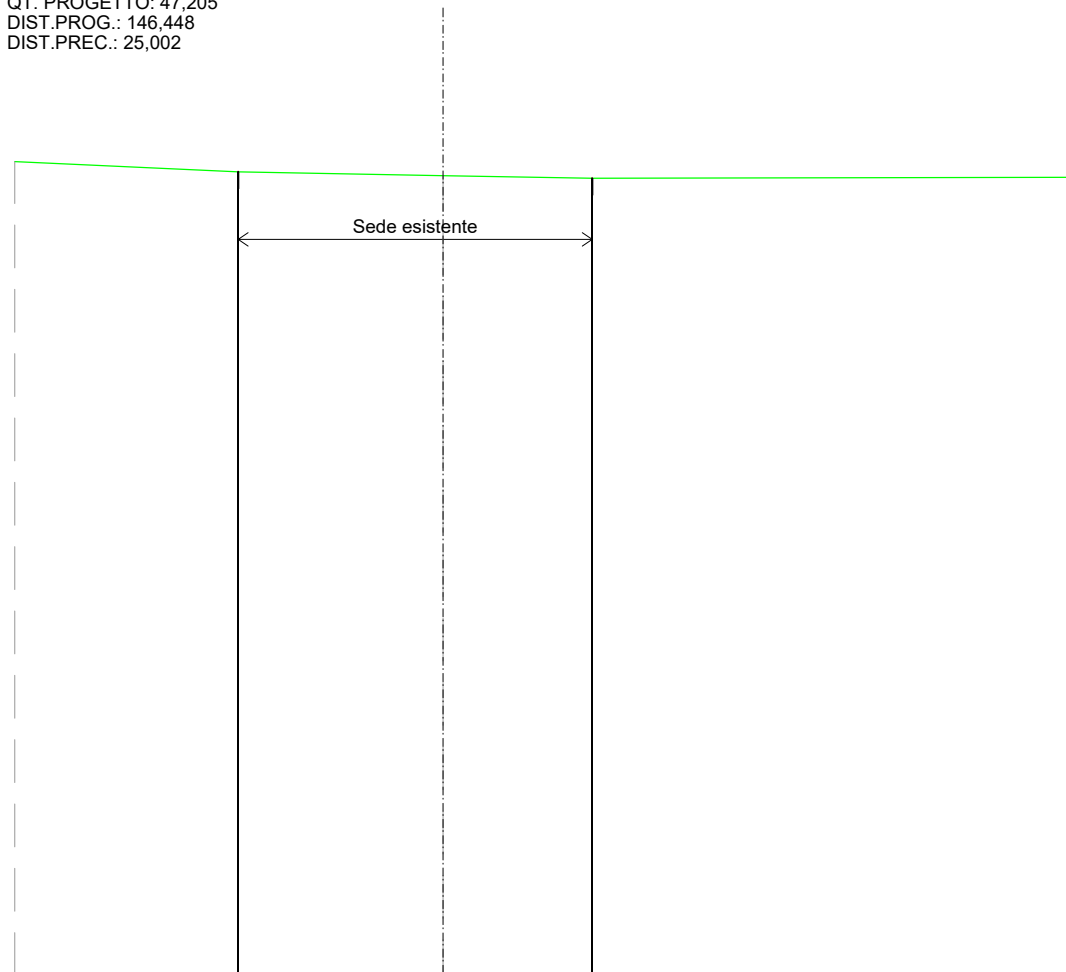

SCALA 1:200

QT.RIF. 23,580

QUOTE TERRENO	47,65	47,35	47,24	47,16	47,19
DIST.PARZIALI TERRENO	6,62	6,07	4,42	14,52	
QUOTE PROGETTO		47,35		47,16	
DIST. PARZIALI PROGETTO			10,49		