


SCHEDA INTERVENTI

- 1B Nuova Aerostazione Passeggeri - 2° lotto funzionale
- 8B Parcheggio Multipiano - 2° lotto
- 9B Manutenzione straordinaria area di manovra
- 13 Collegamento Pedonale alla Rete di Trasporto locale
- 14 Adeguamento Impianti e Reti

## AEROPORTO DI LAMEZIA TERME

### PIANO DI SVILUPPO AEROPORTUALE

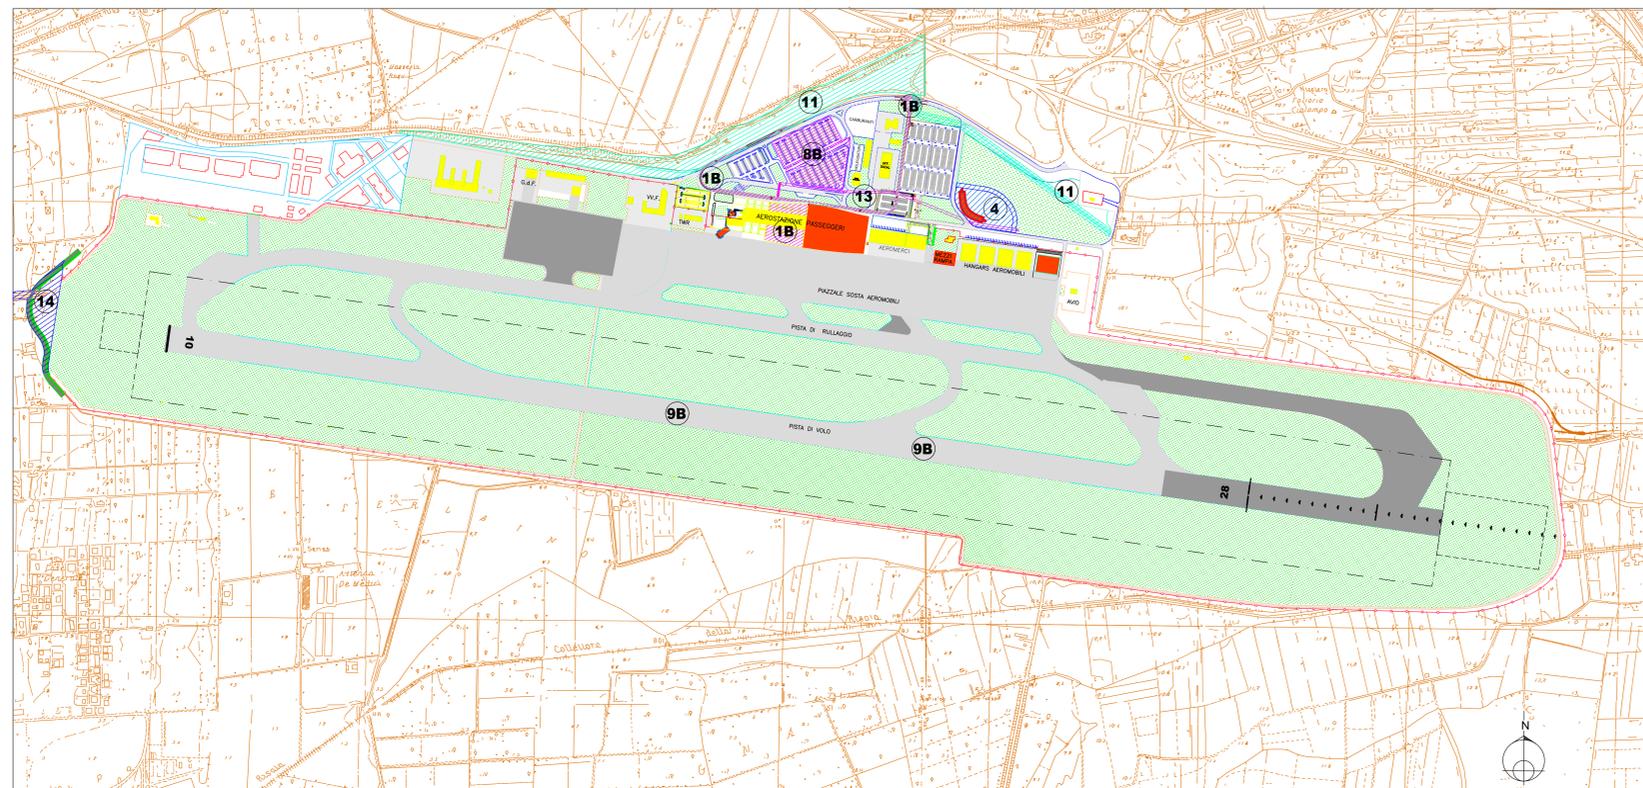

TAV. N.11 - Aeroporto - Interventi a lungo termine (2027)

LEGENDA

- Stato Attuale
- Pavimentazione Esistente
- Pavimentazione in corso di esecuzione
- Nuovi Edifici
- Interventi a lungo Termine (Anno 2027)

ENAC ENTE NAZIONALE PER L'AVIAZIONE CIVILE

AEROPORTO CIVILE DI LAMEZIA TERME (CZ)

LAMEZIA AIRPORT S.A.Cal. S.p.a. Società Aeroportuale Calabrese

PIANO DI SVILUPPO AEROPORTUALE 2012-2027

Tavola n°11 - Aeroporto  
Interventi a lungo termine (2027)

sigla: PSA-111 scala: 1:5000 revisione: 2 data: FEBBRAIO 2013

RESPONSABILE ONO DEL PROCEDIMENTO E FORMAZIONE PROGETTAZIONE E MANUTENZIONE INFRASTRUTTURE E SISTEMI  
ING. FERNANDO GIANICCO

515

APPROVAZIONE ENAC