


KEY-MAP SCALA 1:80.000

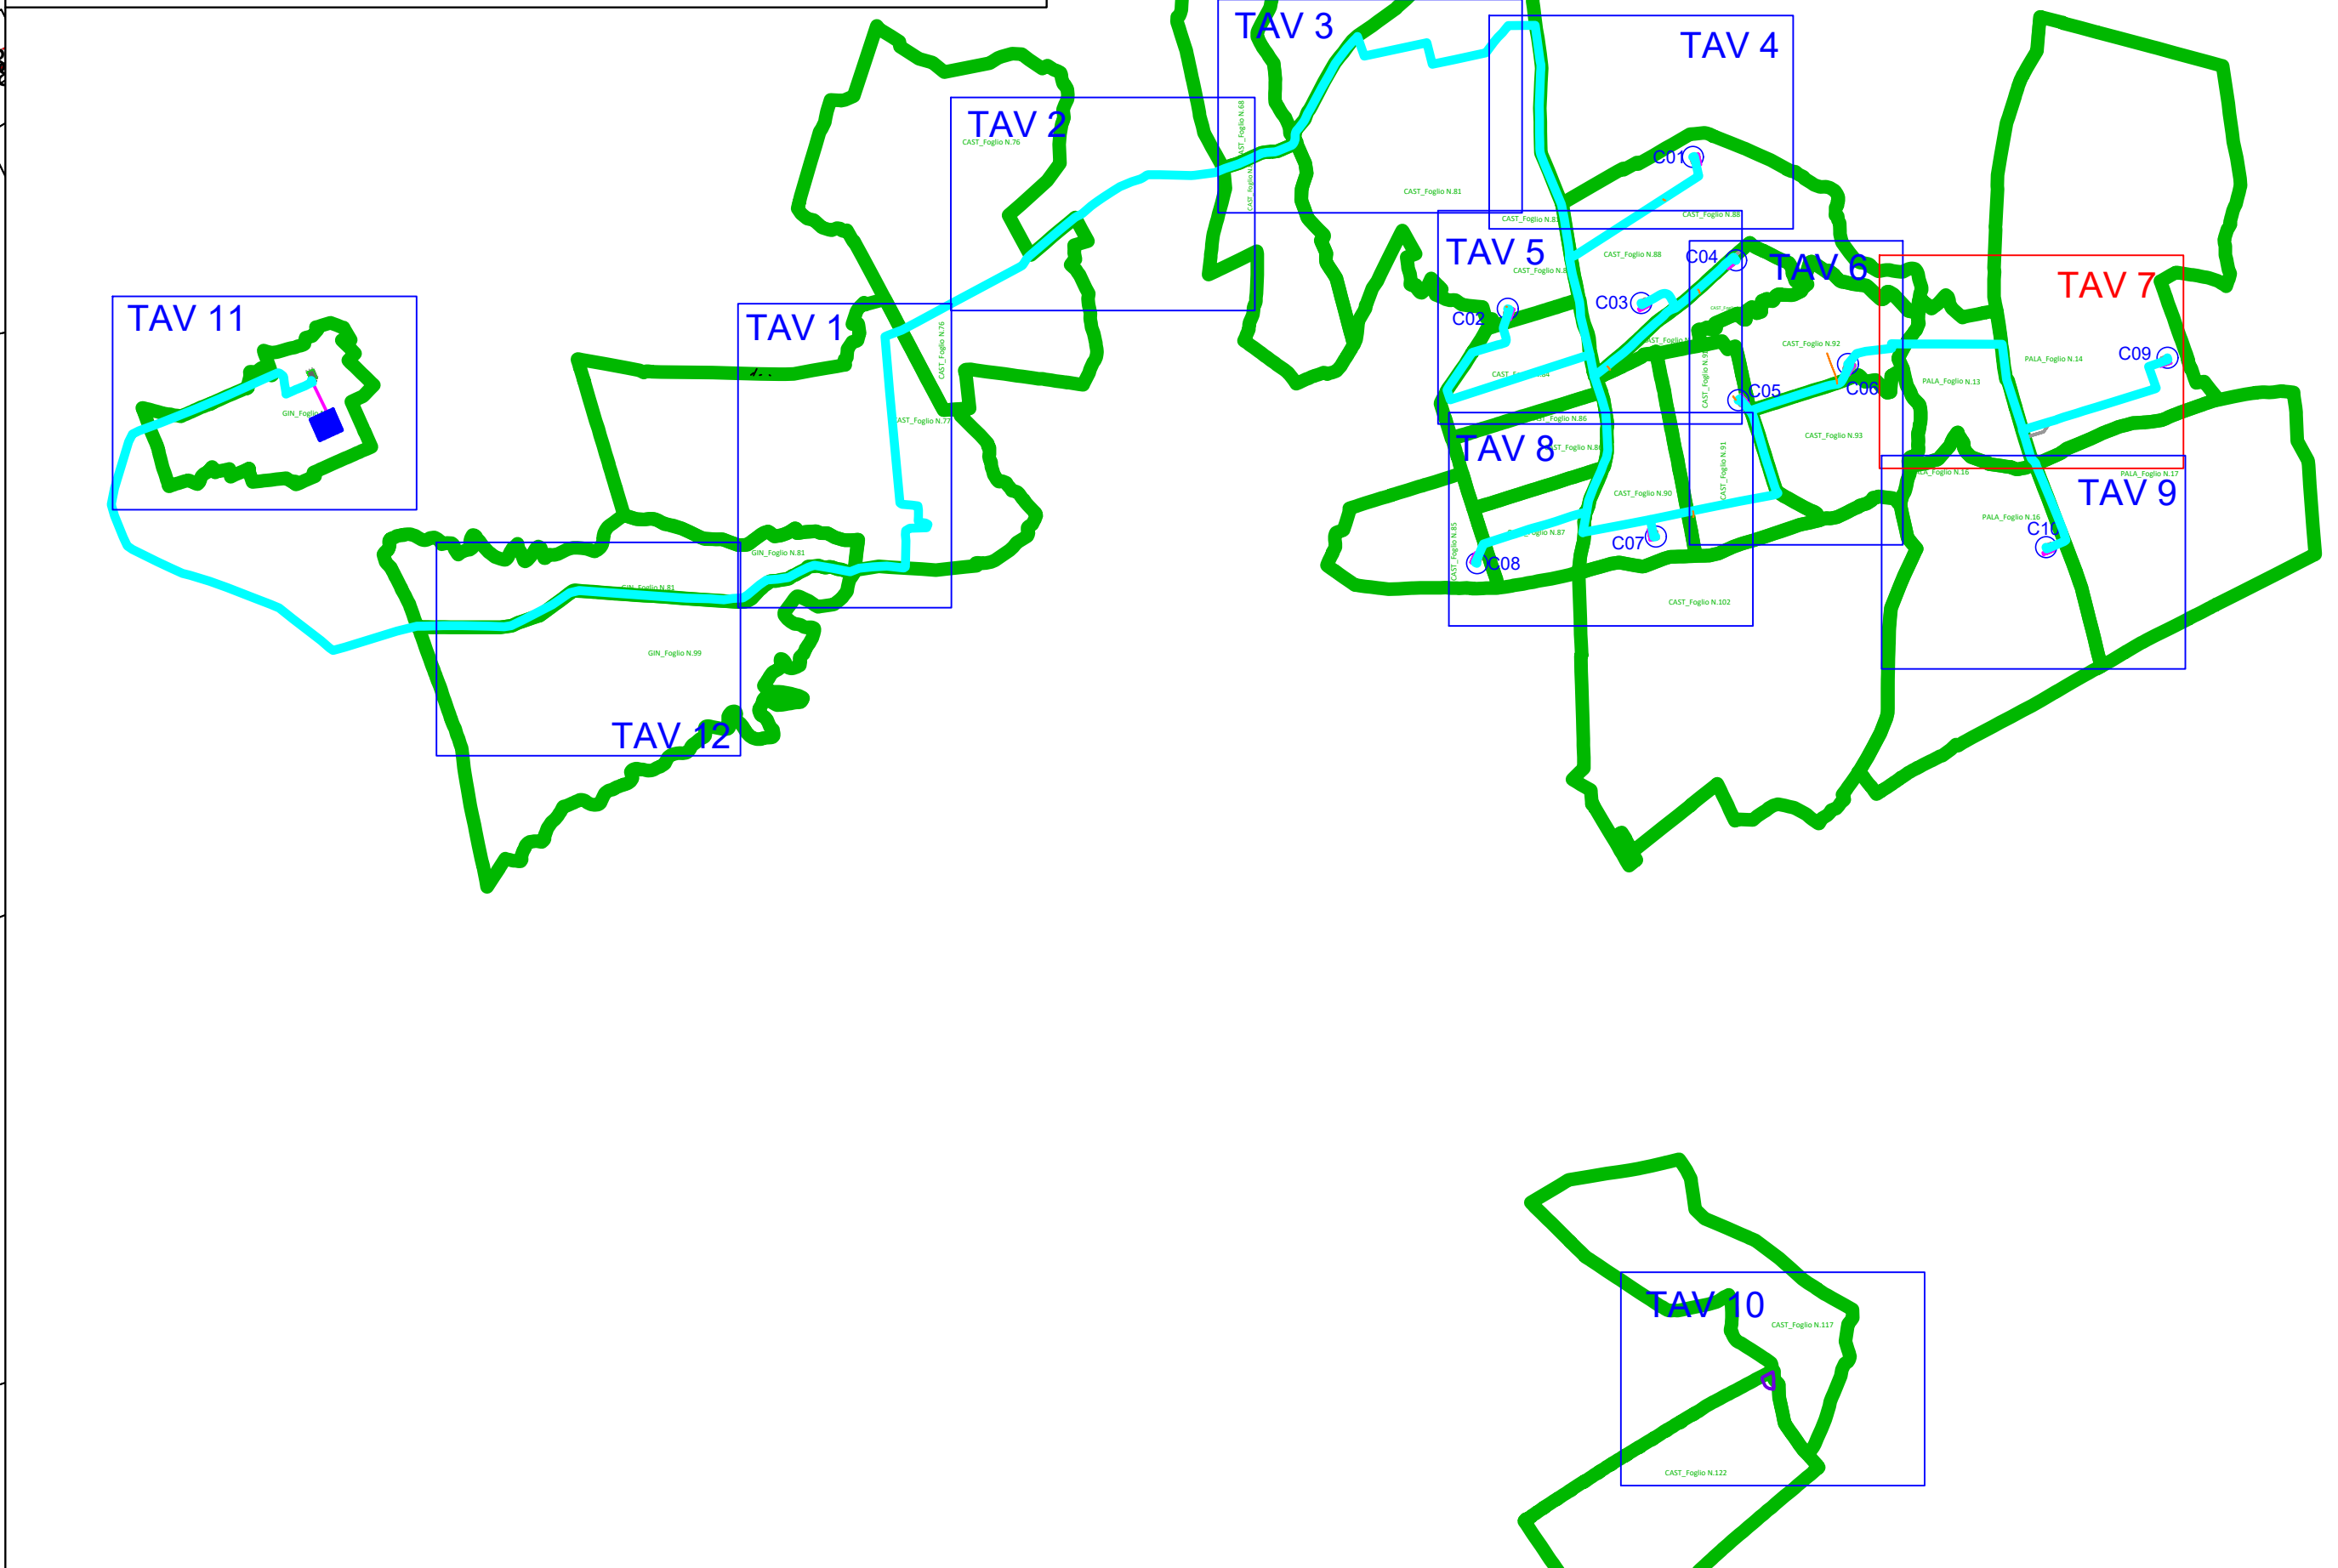

LEGENDA	
RETINO SIMBOLO	DESCRIZIONE
	Fondazione
	Viabilità nuova/da adeguare
	Interventi viabilità esistente
	Cavidotto
	Area di Sorvolo
	Scavo provvisorio per quota d'imposta fondazione
	Area posa pale
	Fossi idraulica
	Acque
	Strade
	Particella
	Confine Foglio Catastale

CAST_Foglio XX: Comune di Castellaneta Foglio di Mappa n. XX
 PALA_Foglio XX: Comune di Palagianello Foglio di Mappa n. XX
 GIN_Foglio XX: Comune di Ginosia Foglio di Mappa n. XX

Commento:			
Documento: PROGETTO DEFINITIVO			
Titolo del Progetto: PARCO EOLICO "CASTELLANETA"			
Elaborato: Planimetria catastale_Tav.7			
PROGETTO	DISCIPLINA	AMBITO	TIPO ELABORATO
E_CAS	P	CE	PC
Progressivo: 07			
Scala: 1:2.000			
Nome File: E_CAS_P_CE_PC_07_Planimetria_catastale_Tav.7			
Progettazione: Ing. Saverio Pagliuso			
Ing. Mario Francesco Perri			
Ing. Giorgio Salatino			
Rev:	Data Revisione	Descrizione Revisione	Redatto
01	MAGGIO 2024	PRIMA EMISSIONE	AC
Contrattato		Approvato	
GEMSA PRO		CAST WIND S.R.L.	