


VISTA FRONTALE



SEZIONE A-A'

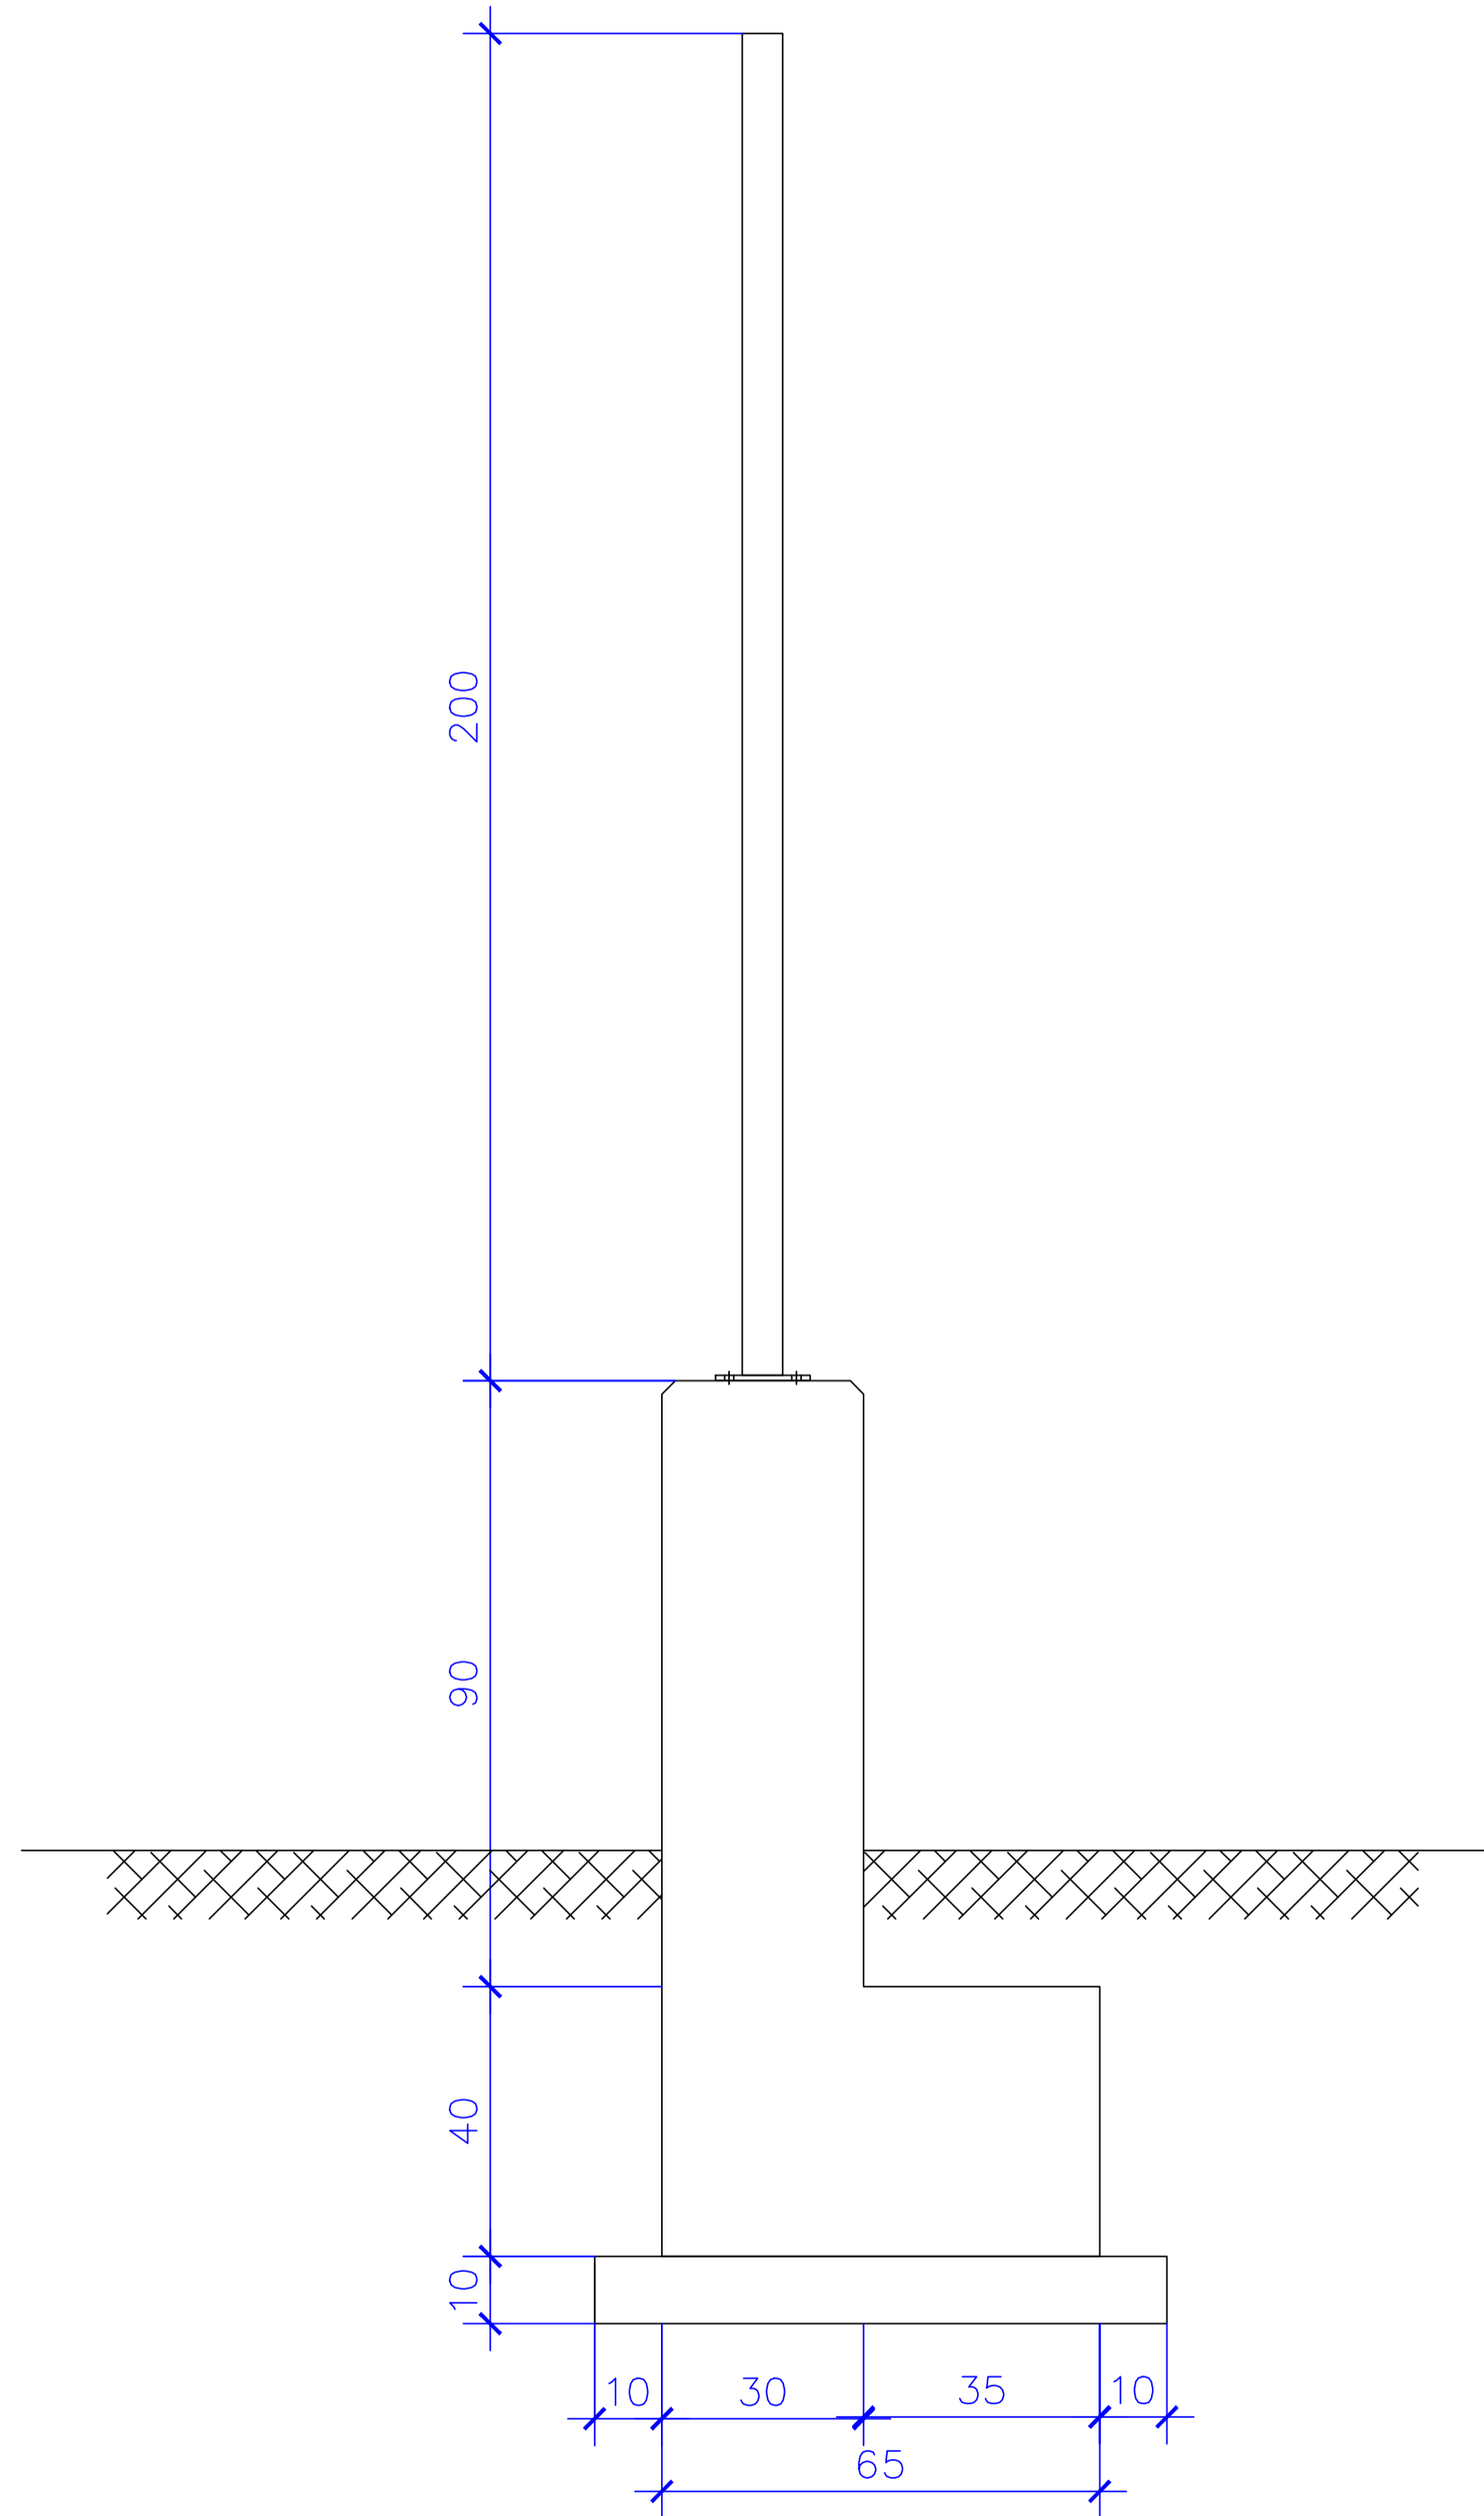

Regione Puglia



Provincia di Taranto

Committente: **CAST WIND S.R.L.**  
 Piazza Europa, 14  
 87100 Cosenza (CS) - Italy  
 Tel. centralino + 39 0984 408606

Documento: **PROGETTO DEFINITIVO**

Titolo del Progetto: **PARCO EOLICO "CASTELLANETA"**

Elaborato: **Recinzione tipo SET** CODICE PRATICA  
XHY1E7

| PROGETTO | DISCIPLINA | AMBITO | TIPO ELABORATO | PROGRESSIVO | SCALA |
|----------|------------|--------|----------------|-------------|-------|
| E_CAS    | E          | EG     | DT             | 06          |       |

NOME FILE: E\_CAS\_E\_EG\_DT\_06\_Recinzione\_tipo\_SET

Progettazione: **Ing. Raffaele Ciotola**



| Rev. | Data Revisione | Descrizione Revisione | Redatto               | Controllato | Approvato |
|------|----------------|-----------------------|-----------------------|-------------|-----------|
| 00   | MAGGIO 2024    | PRIMA EMISSIONE       | Ing. Raffaele Ciotola | GEMSA PRO   | CAST WIND |
|      |                |                       |                       |             |           |
|      |                |                       |                       |             |           |