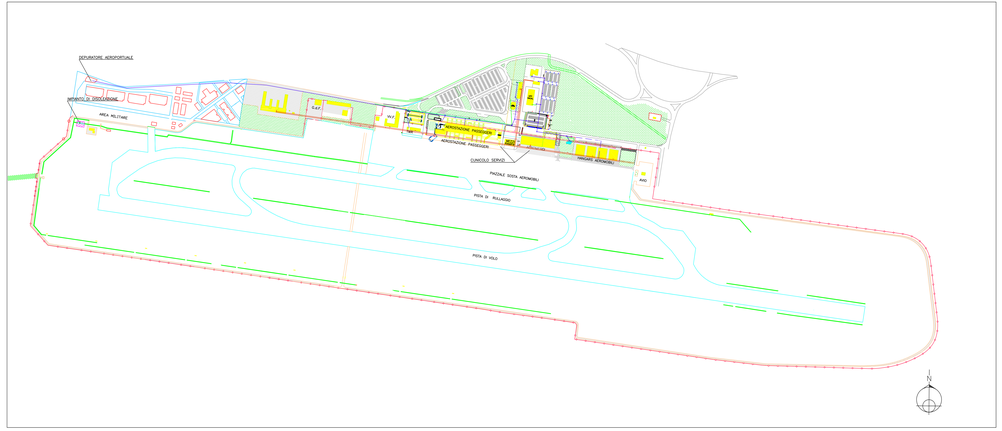

Stato attuale

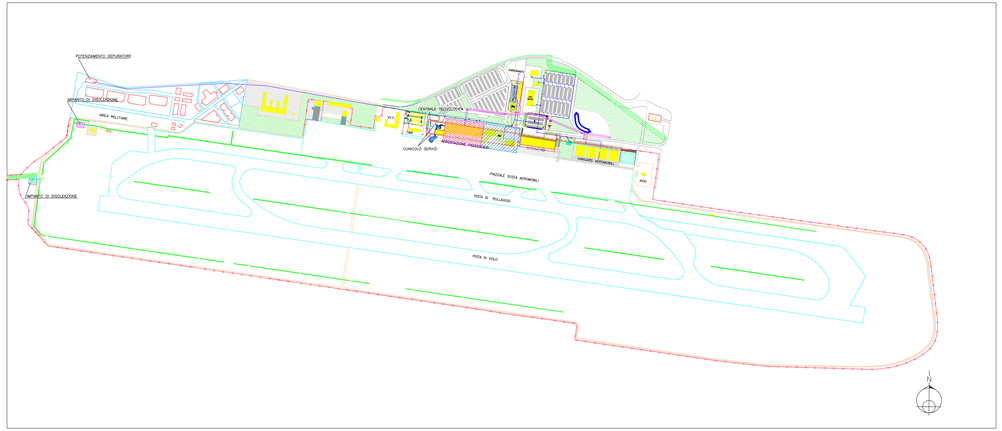

Stato futuro

LEGENDA

- Canali acque bianche
- Rete primaria acque nere
- Rete gas metano
- Rete primaria idrica - antincendio
- Rete primaria elettrica
- Cunicolo servizi
- Passaggio pedonale sopraelevato

ENAC ENTE NAZIONALE PER L'AVIAZIONE CIVILE

AEROPORTO CIVILE DI LAMEZIA TERME (CZ)

LAMEZIA AIRPORT S.A.Col. S.p.a. Società Aeroportuale Calabrese

PIANO DI SVILUPPO AEROPORTUALE 2012-2027

TITOLO

Tavola n°13
Reti e Sottoservizi

sigla: PSA-T13	scala: 1:5000	revisione: 2	data: FEBBRAIO 2013

RESPONSABILE UNICO DEL PROCEDIMENTO E PROTOCOLLO PROGETTAZIONE E MANUTENZIONE INFRASTRUTTURE E SISTEMI
ING. FERDINANDO SARACCO

SIS

APPROVAZIONE ENAC