

001



STAZIONE TERNA RTN  
"FULGATORE 2"

STALLO LINEA  
PRODUTTORE  
TRAPANI SOLAR PARK

103.9

113.0

111.8

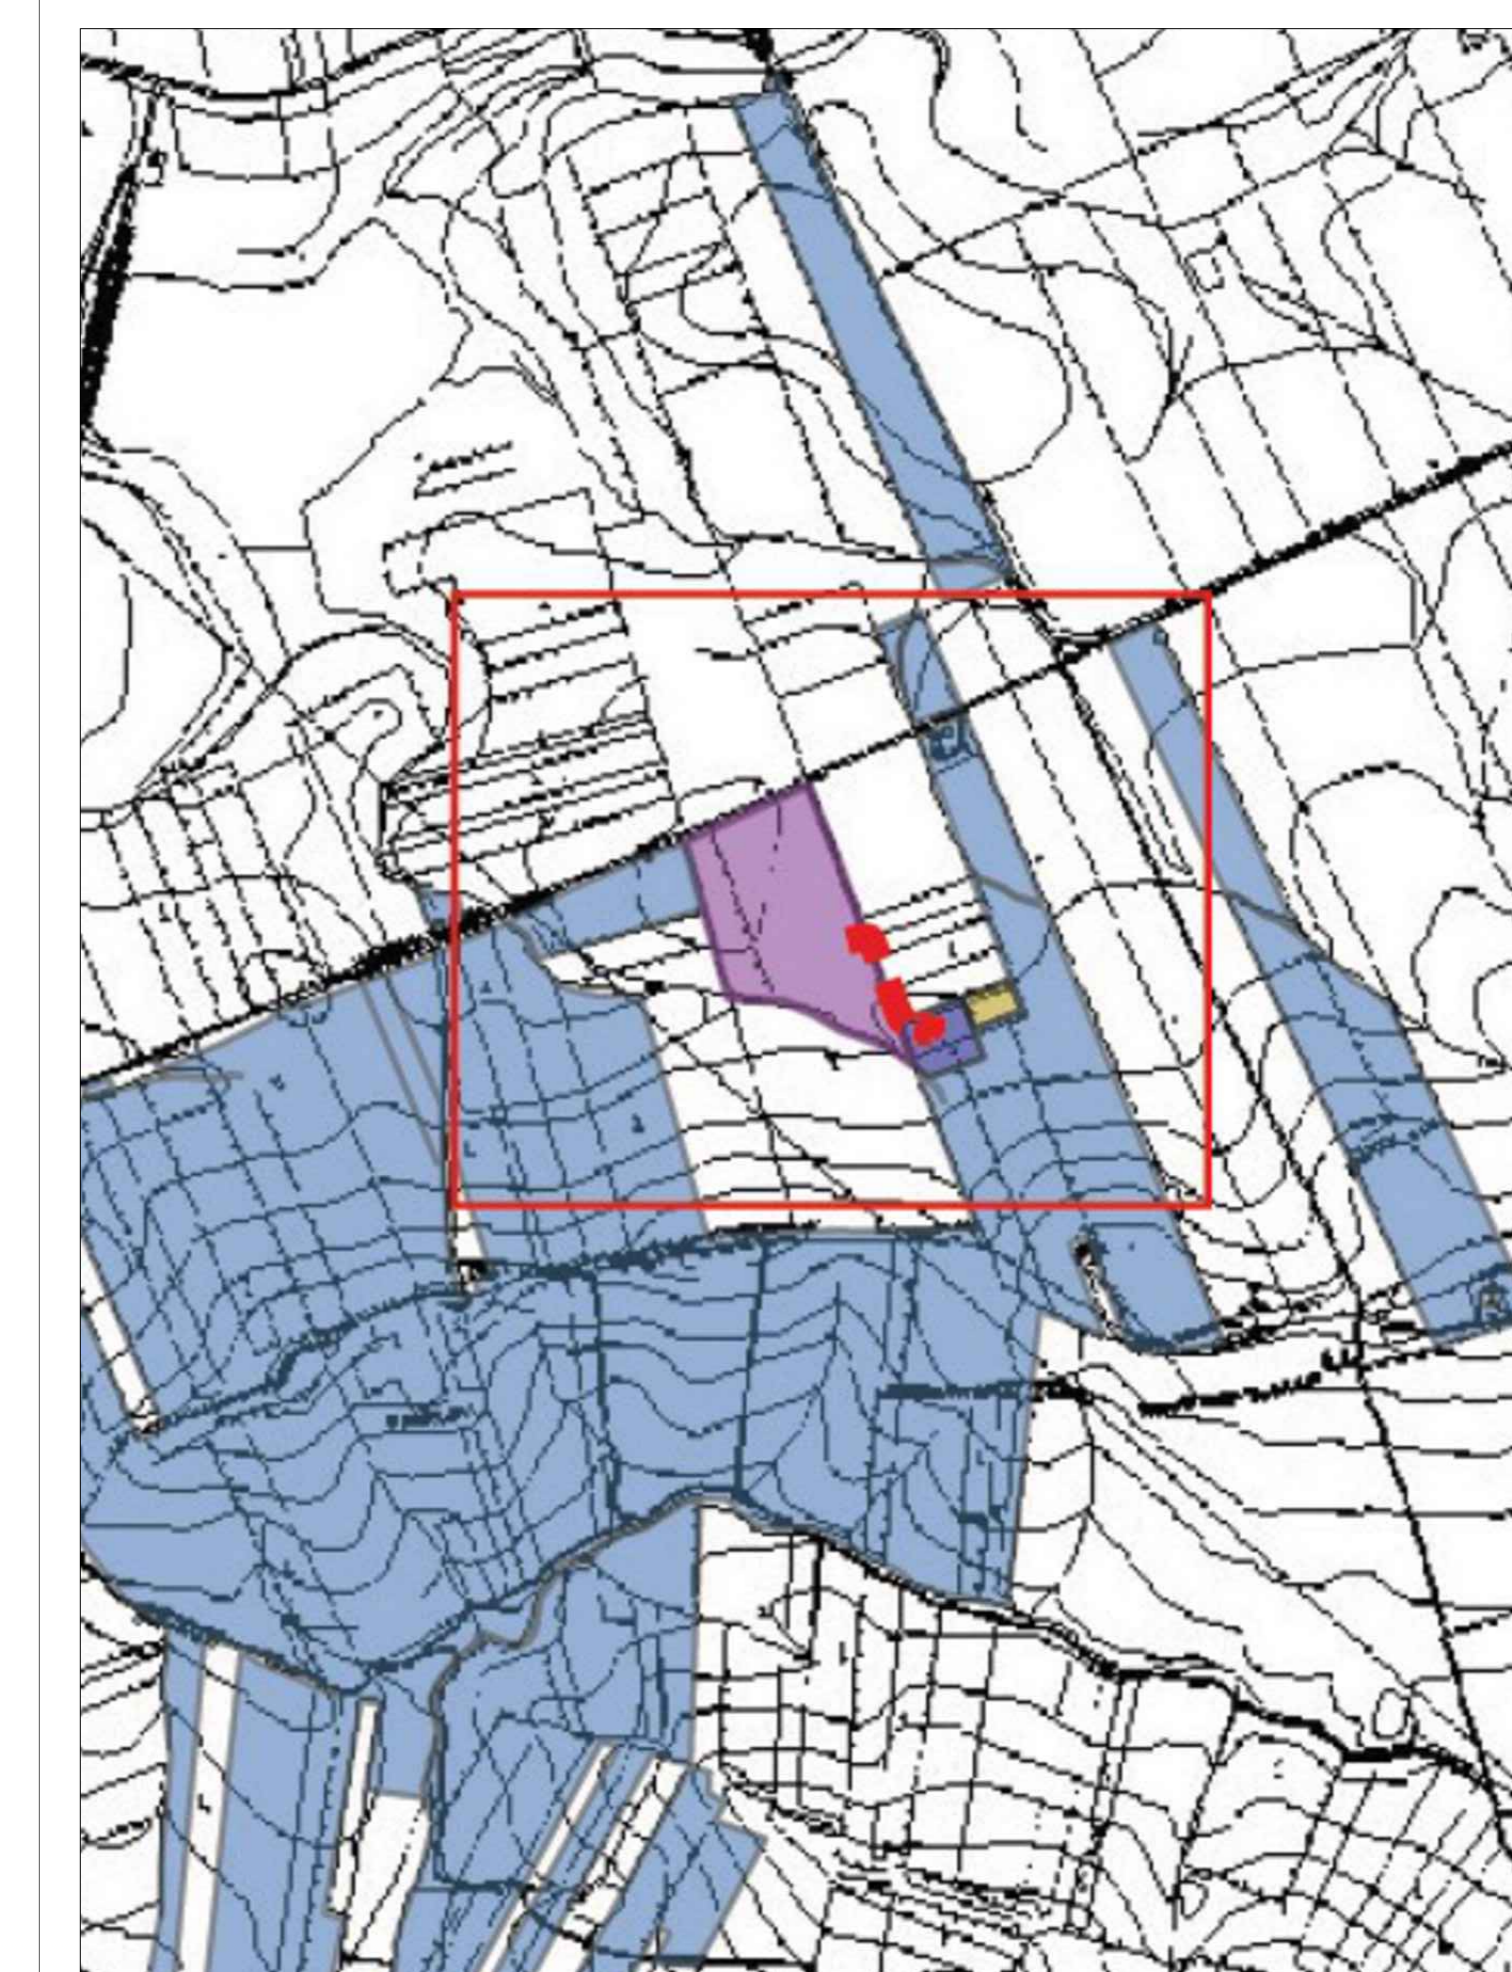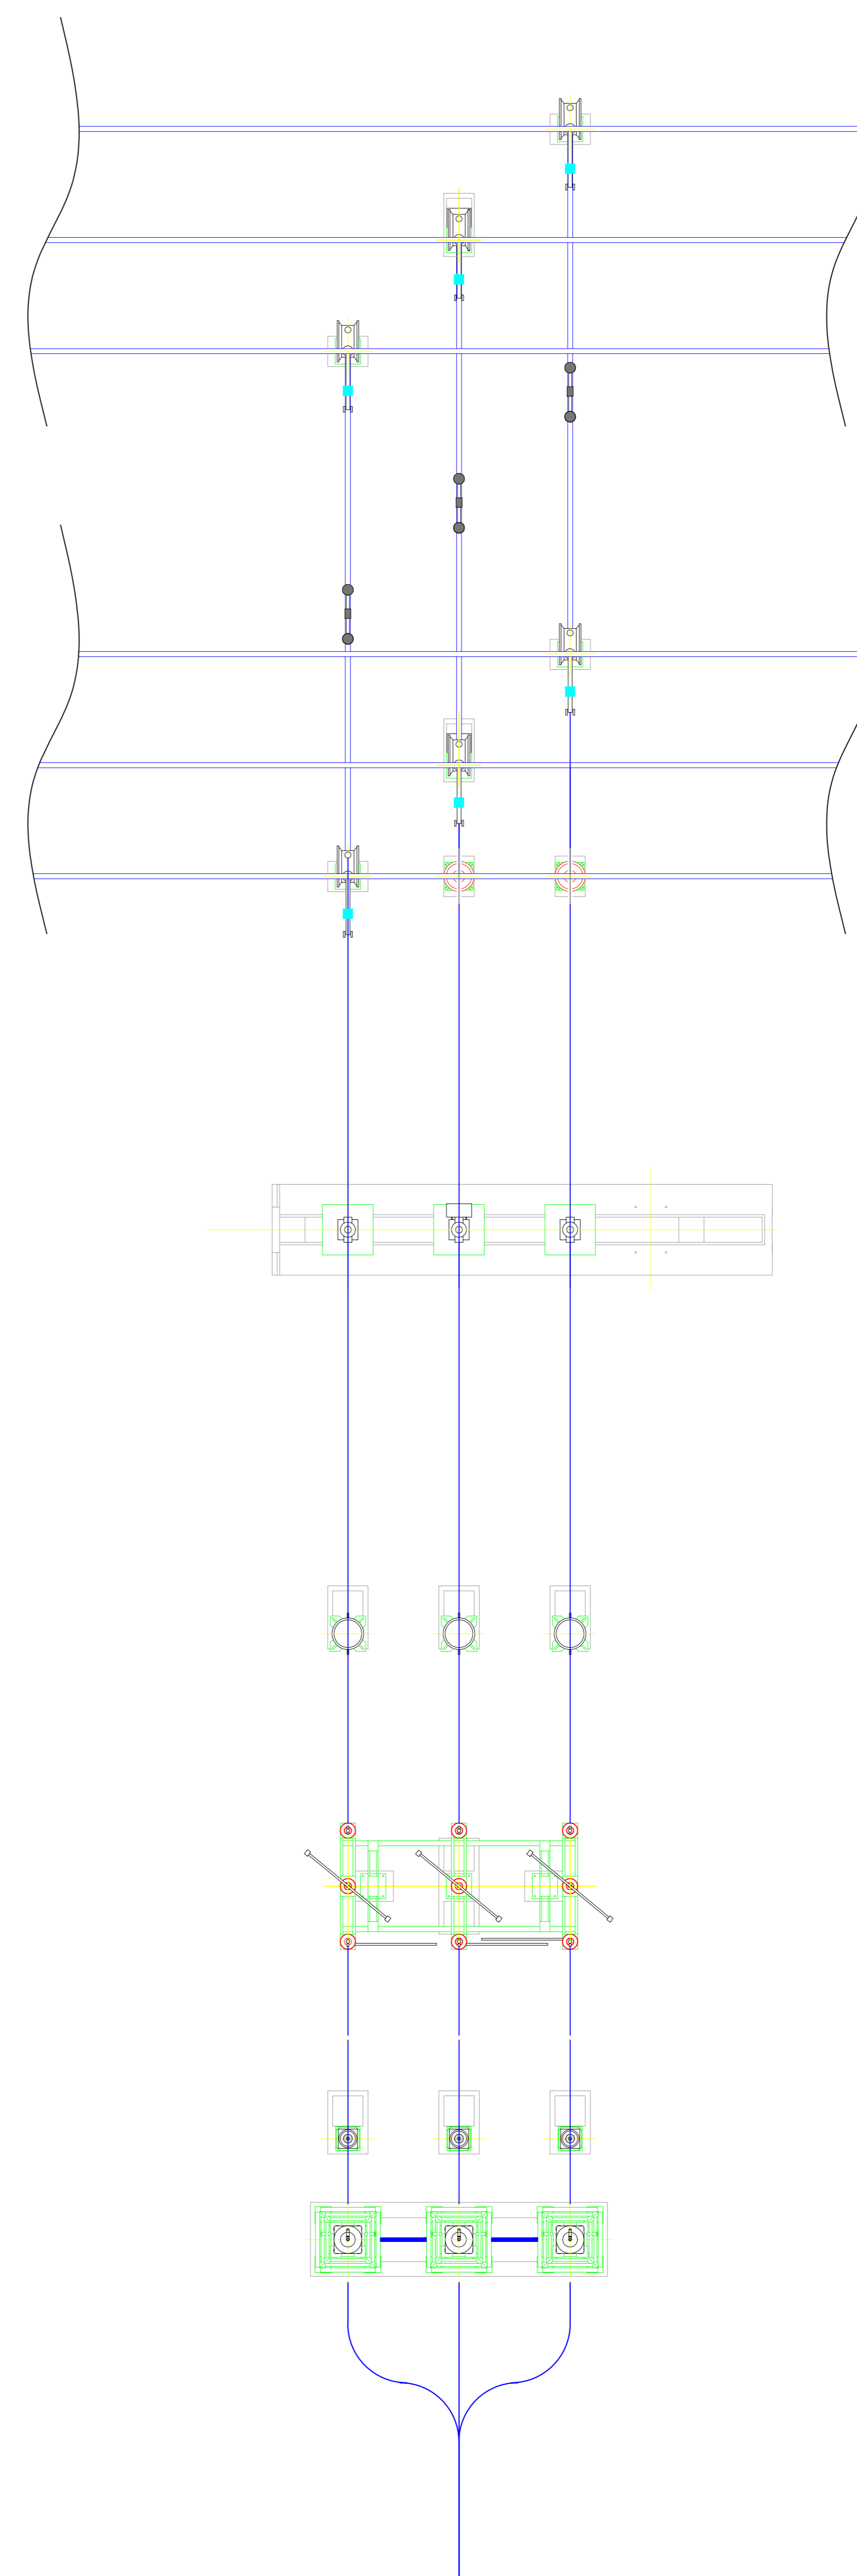

Inquadramento opere di rete su CTR

**TRAPANI SOLAR PARK S.R.L.**

Via Giovanni Campolo, 92 - 90145 Palermo  
P.IVA 07599750823

**REGIONE SICILIA**  
PROVINCIA DI TRAPANI  
COMUNE DI TRAPANI E COMUNE DI MARSALA

PROGETTO DI UN IMPIANTO AGROVOLTAICO CON POTENZA NOMINALE DI 98 MW  
DA REALIZZARE NEL COMUNE DI TRAPANI (TP)  
E NEL COMUNE DI MARSALA (TP)  
DENOMINATO "TRAPANI SOLAR PARK"

ELG.RPE  
Pianta elettromeccanica SE Fulgatore 2

Scala  
1:500

<p>Soluzioni Tecniche Multidisciplinari Via Giovanni Campolo, 92 - 90145 Palermo P.IVA 07599750823</p>	<p>TEAM di Programmazione: Ing. Enrico Andino Ing. Giovanni Lerner Dott. Enrico Lerner Dott. Enrico Lerner</p>	<p>TEAM di Consulenza: Ing. G. Meli Ing. G. Meli Ing. G. Meli</p>	<p>TEAM di Consulenza: Ing. G. Meli Ing. G. Meli Ing. G. Meli</p>
<p>Rev. Data Descrizione Preparato Controllato Approvato</p> <p>0 15/03/2024 Prima emissione per iter autorizzativo E. Lepre D. Baldini G. Meli</p>			