



Sezione A - A

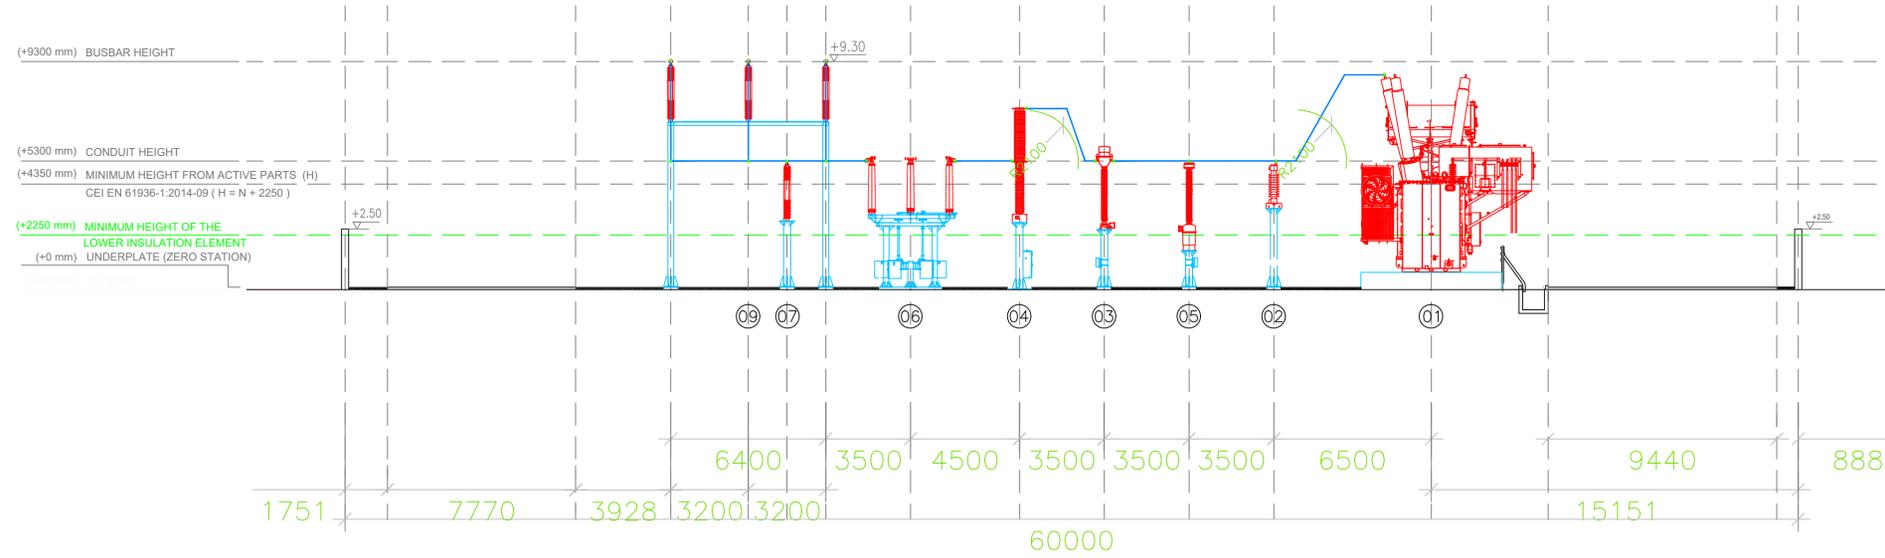

LEGENDA	
RIF. TAG	DESCRIZIONE APPARECCHIATURE
01	TRASFORMATORE DI POTENZA 32/40 MVA
02	SCARICATORE DI SOVRATENSIONE AD OSSIDO METALLICO 245kV
03	TRASFORMATORE DI CORRENTE 245kV
04	INTERRUTTORE TRIPOLARE 245kV
05	TRASFORMATORE DI TENSIONE 245kV
06	SEZIONATORE TRIPOLARE ORIZZONTALE 245kV
07	ISOLATORE 245kV
08	TERMINALI CAVO 245kV
09	SUPPORTO SBARRE TRIPOLARE 245 kV
10	MAT

Sezione B - B

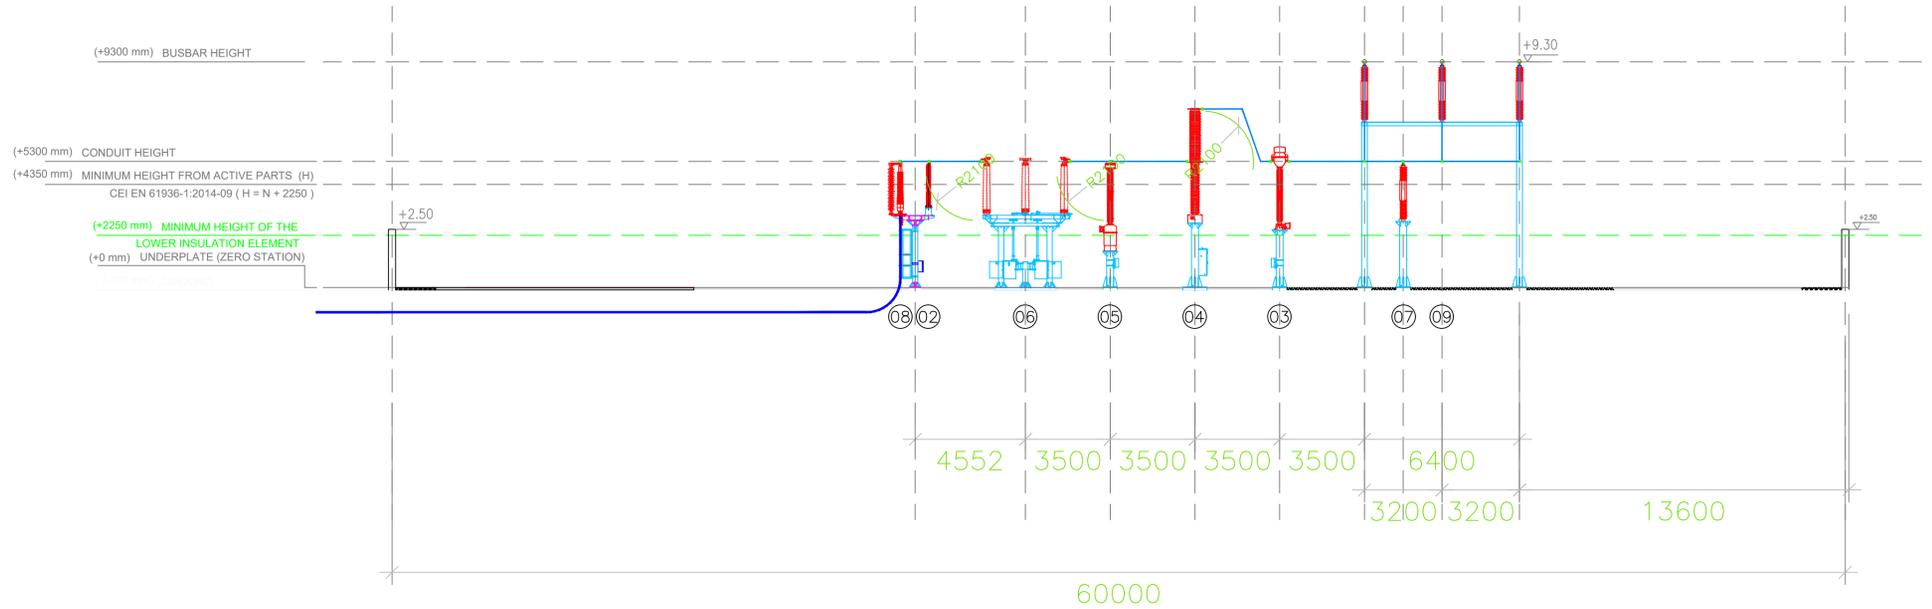

TRAPANI SOLAR PARK S.R.L.
Via Giovanni Campolo, 92 - 90145 Palermo
P.IVA 07109750823

REGIONE SICILIA
PROVINCIA DI TRAPANI
COMUNE DI TRAPANI E COMUNE DI MARSALA

PROGETTO DI UN IMPIANTO AGROVOLTAICO CON POTENZA NOMINALE DI 98 MW
DA REALIZZARE NEL COMUNE DI TRAPANI (TP)
E NEL COMUNE DI MARSALA (TP)
DENOMINATO "TRAPANI SOLAR PARK"

ELG.USEL Sezioni elettromeccaniche SSE		Scala varie												
<p>Progettista</p> <p>STM Soluzioni Tecniche Multidisciplinari INGEGNERIA Via Giovanni Campolo, 92 90145 - Palermo</p> <p>TEAM di Progettazione: Ing. Davide Basilini Ing. Giovanni Terenzi Arch. Renata Zanino Dott. Enrico Lepre Dott. Arch. Claudio Piazza</p>	<p style="text-align: right;">Progettista Ing. Giuseppe Meli Ordine degli Ingegneri della Provincia di Palermo N. 5355</p> <p style="text-align: center;">INGEGNERI DELLA PROVINCIA DI PALERMO Ing. GIUSEPPE MELI A. 5355</p> <p style="text-align: right;">TecSolis S.r.l. via Baruggino snc (Ex Cav) 10034 - Chivasso (TO) L'EFFICIENZA DEI MEGLIORI</p> <p style="text-align: right;">TEAM di Consulenza: Ing. F. Chiarulli Ing. A. Garavone R. Foschi</p>	<p style="text-align: right;">Collaborazione Scientifica</p> <p>UNIVERSITÀ degli STUDI di CATANIA Via Valdisavoia, 5 95123 Catania</p> <p>TEAM di Collaborazione: Prof. Paolo Guarnaccia Dipartimento di Agricoltura, Alimentazione e Ambiente (D3A) Sezione Scienze Agronomiche</p> <p style="text-align: right;">E-PRIMA E-Prima S.r.l. Via Mangano 20/G Nicosia (CT)</p> <p style="text-align: right;">TEAM di Consulenza: Marco Lanzetta (Business Development) Maria Celeste Chaverra (Architettura)</p> <p style="text-align: center; writing-mode: vertical-rl; transform: rotate(180deg);">Consulenze Specialistiche</p>												
<p>Ente</p>														
<table border="1" style="width: 100%; border-collapse: collapse;"> <tr> <th>Rev.</th> <th>Data</th> <th>Descrizione</th> <th>Preparato</th> <th>Controllato</th> <th>Approvato</th> </tr> <tr> <td>0</td> <td>15/03/2024</td> <td>Prima emissione per iter autorizzativo</td> <td>E. Lepre</td> <td>D. Baldini</td> <td>G. Meli</td> </tr> </table>	Rev.	Data	Descrizione	Preparato	Controllato	Approvato	0	15/03/2024	Prima emissione per iter autorizzativo	E. Lepre	D. Baldini	G. Meli		
Rev.	Data	Descrizione	Preparato	Controllato	Approvato									
0	15/03/2024	Prima emissione per iter autorizzativo	E. Lepre	D. Baldini	G. Meli									

È vietata la riproduzione del presente documento, anche parziale, con qualsiasi mezzo, senza l'autorizzazione dei redattori