

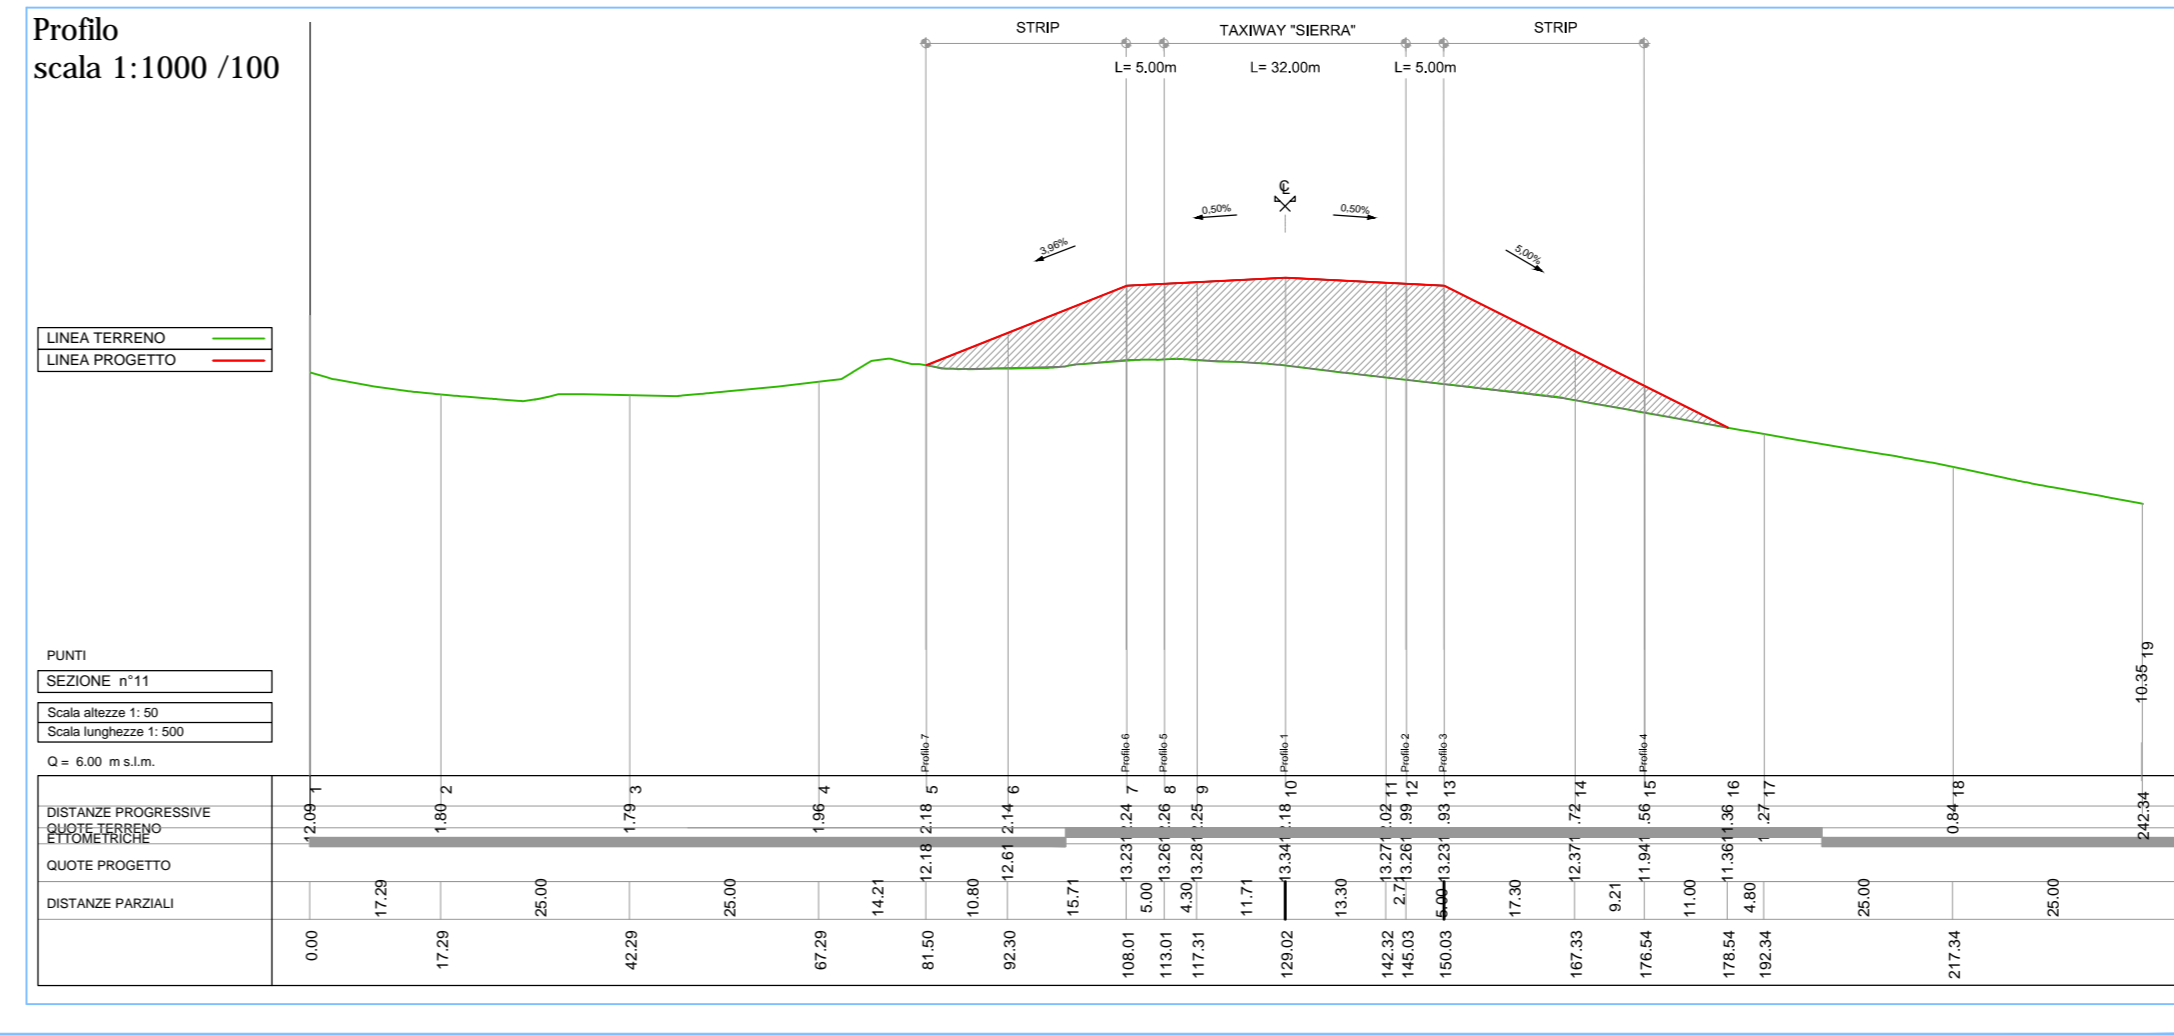
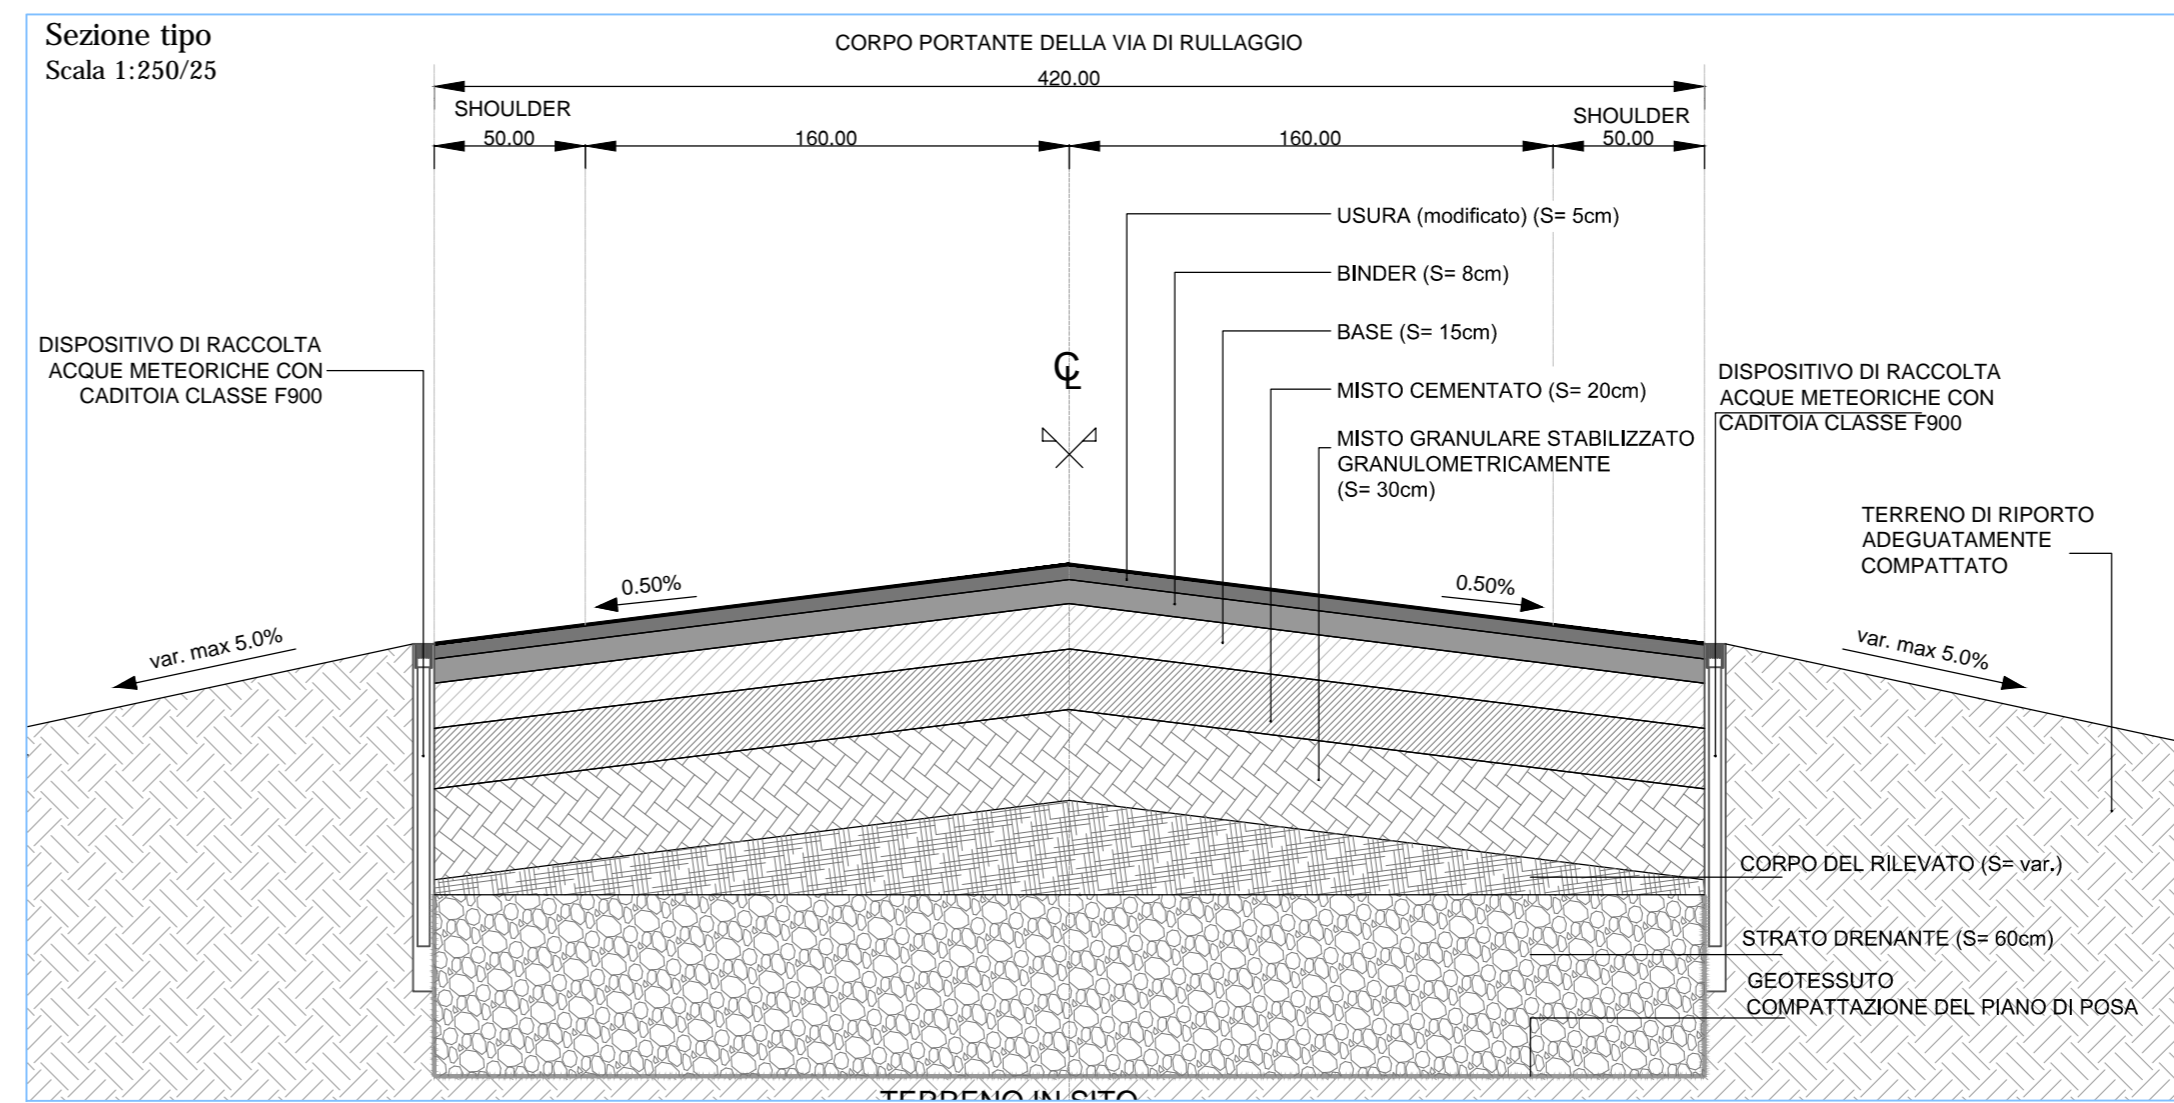
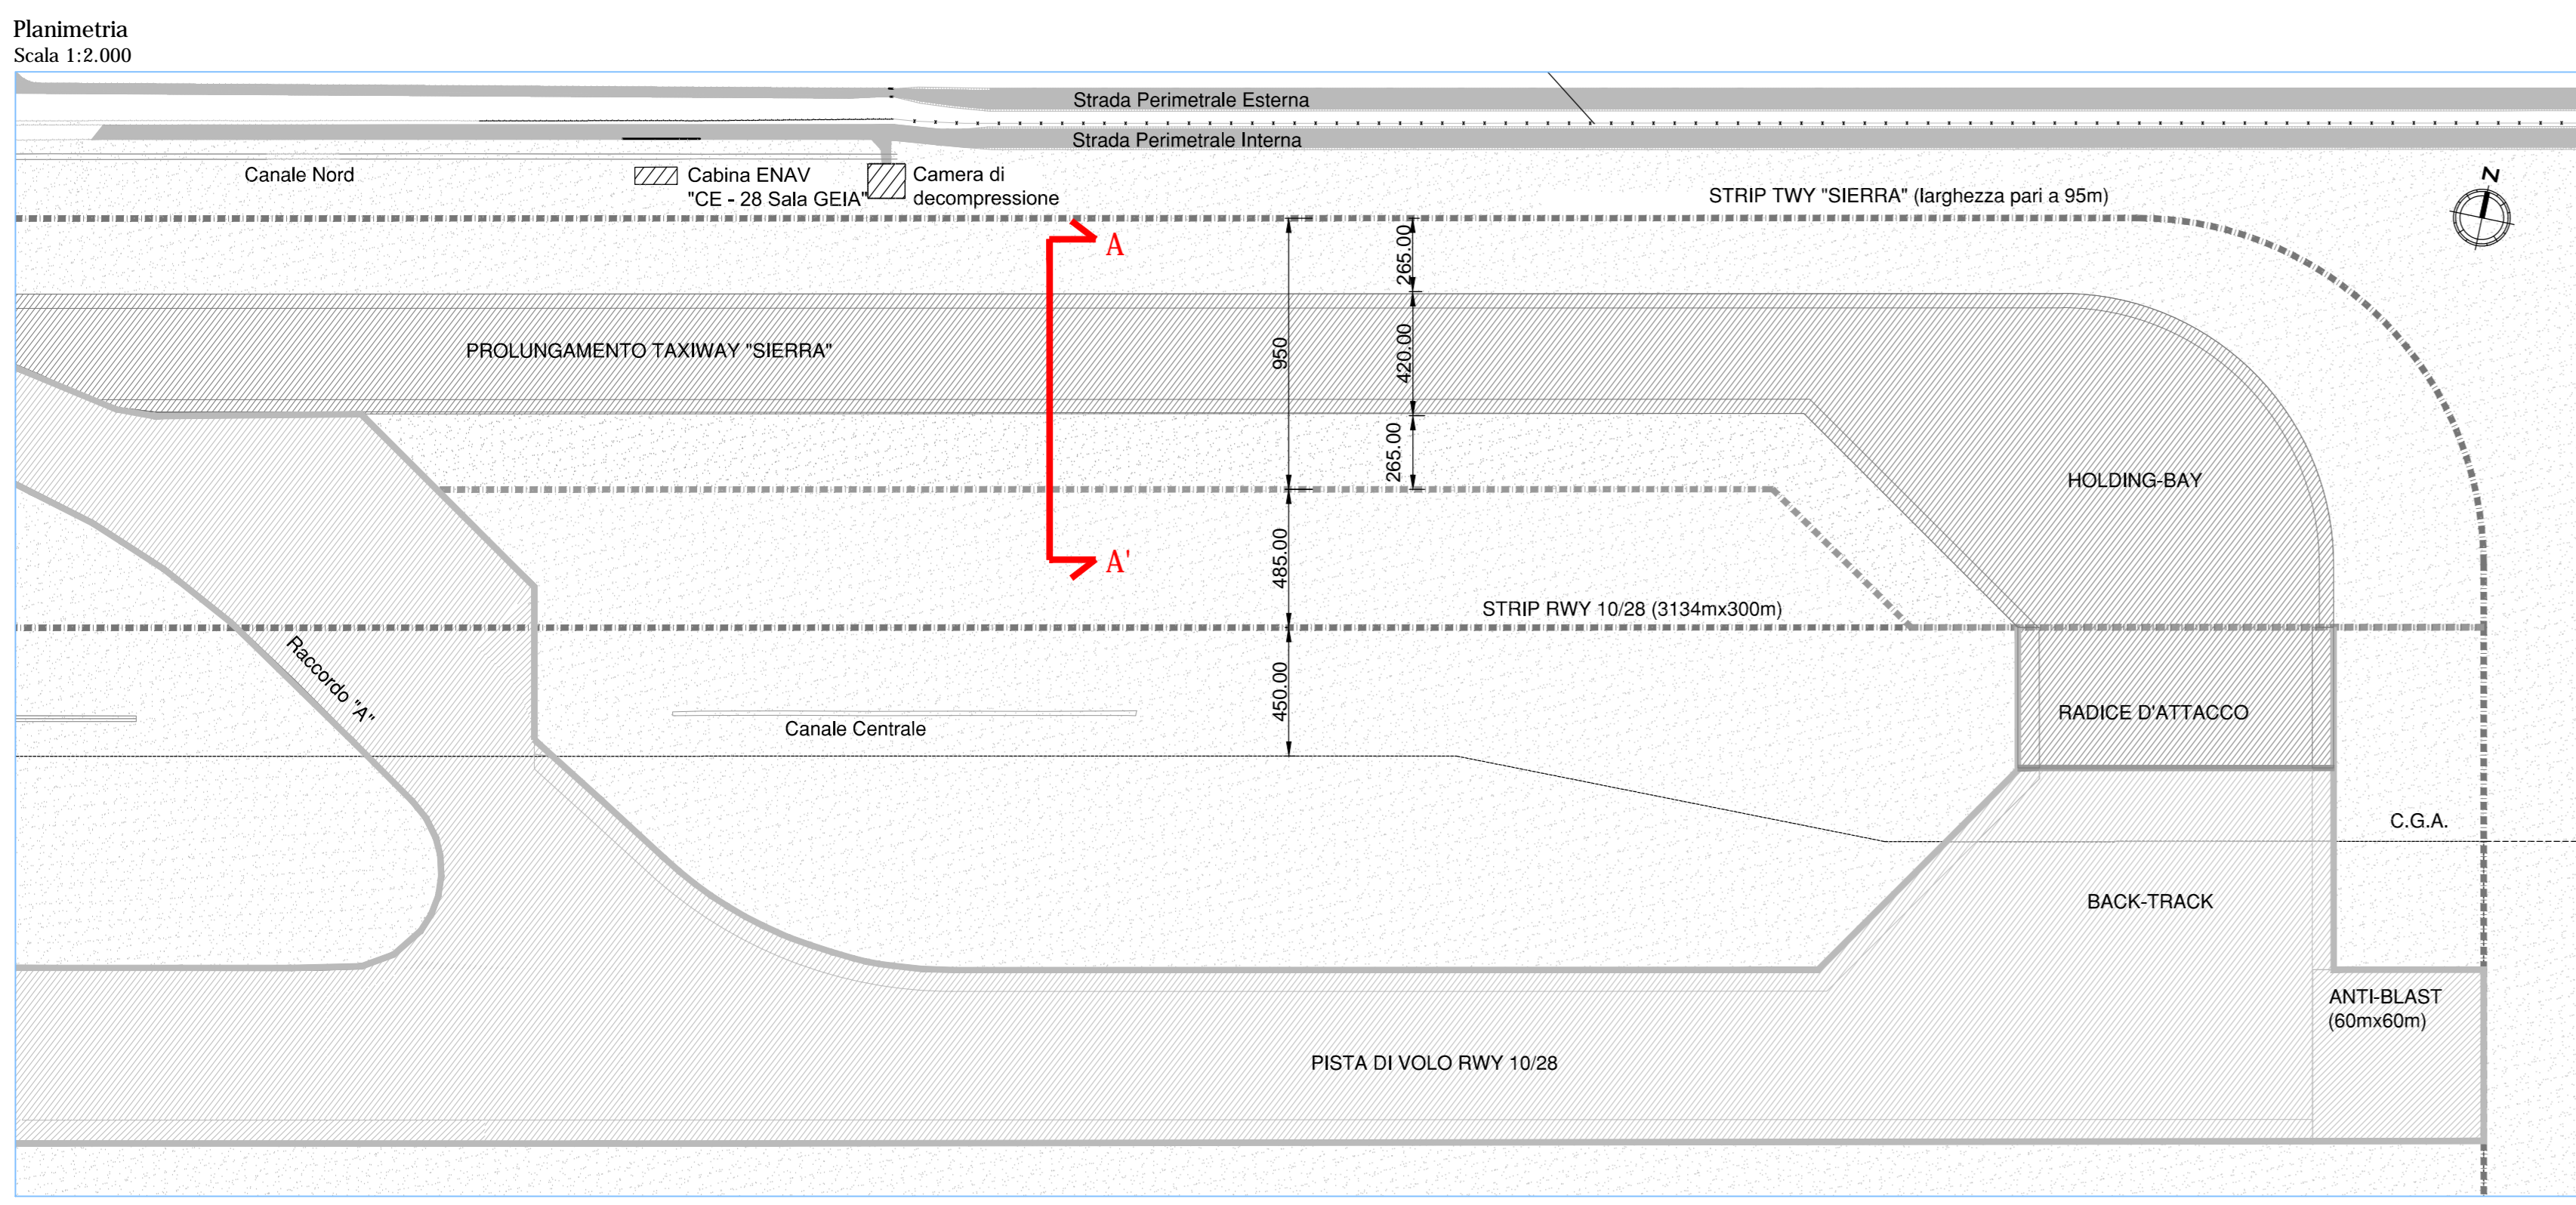
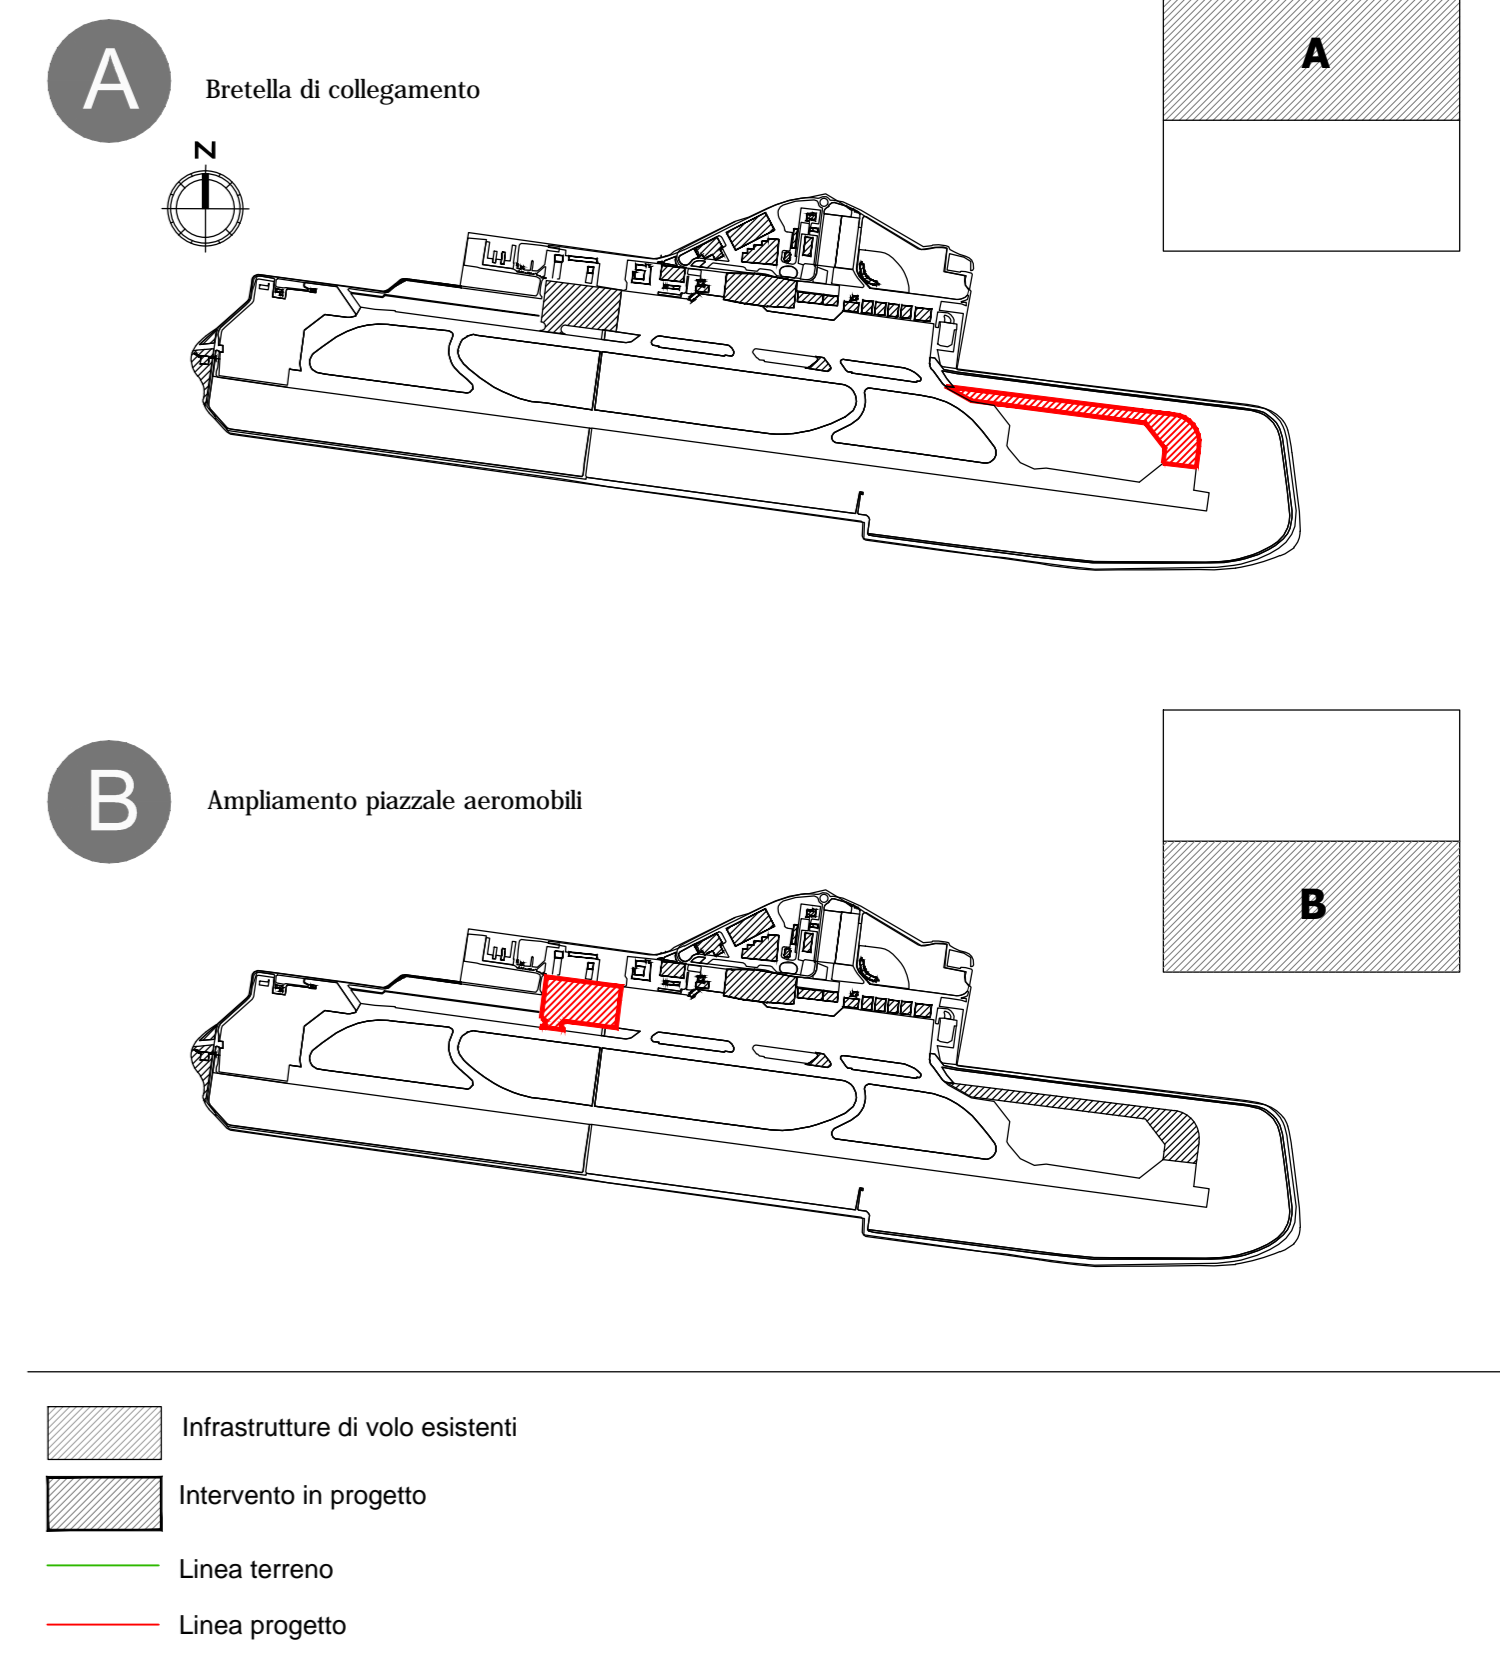
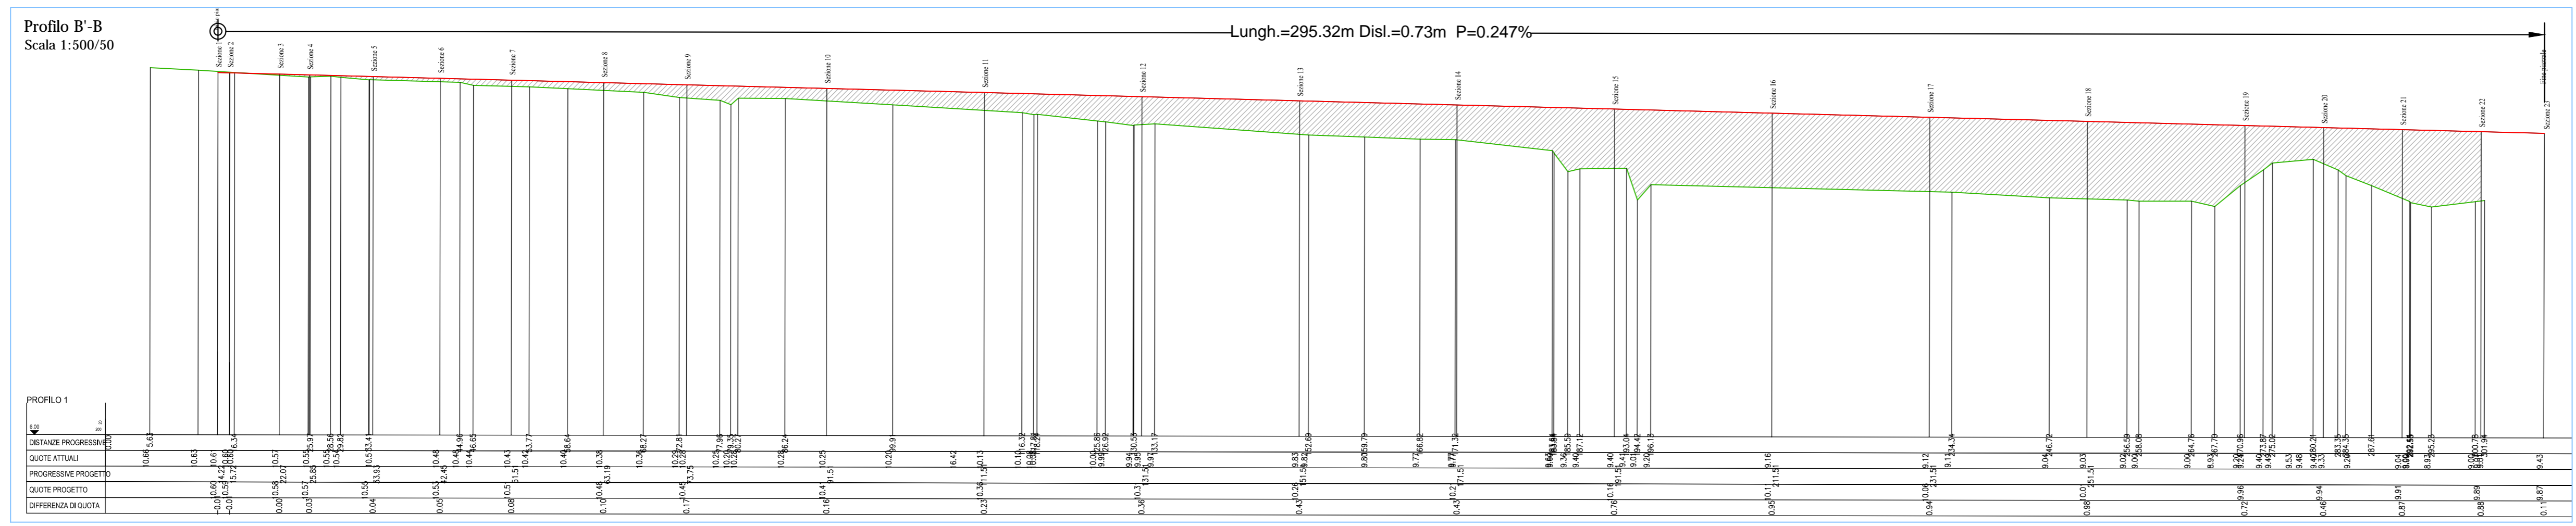
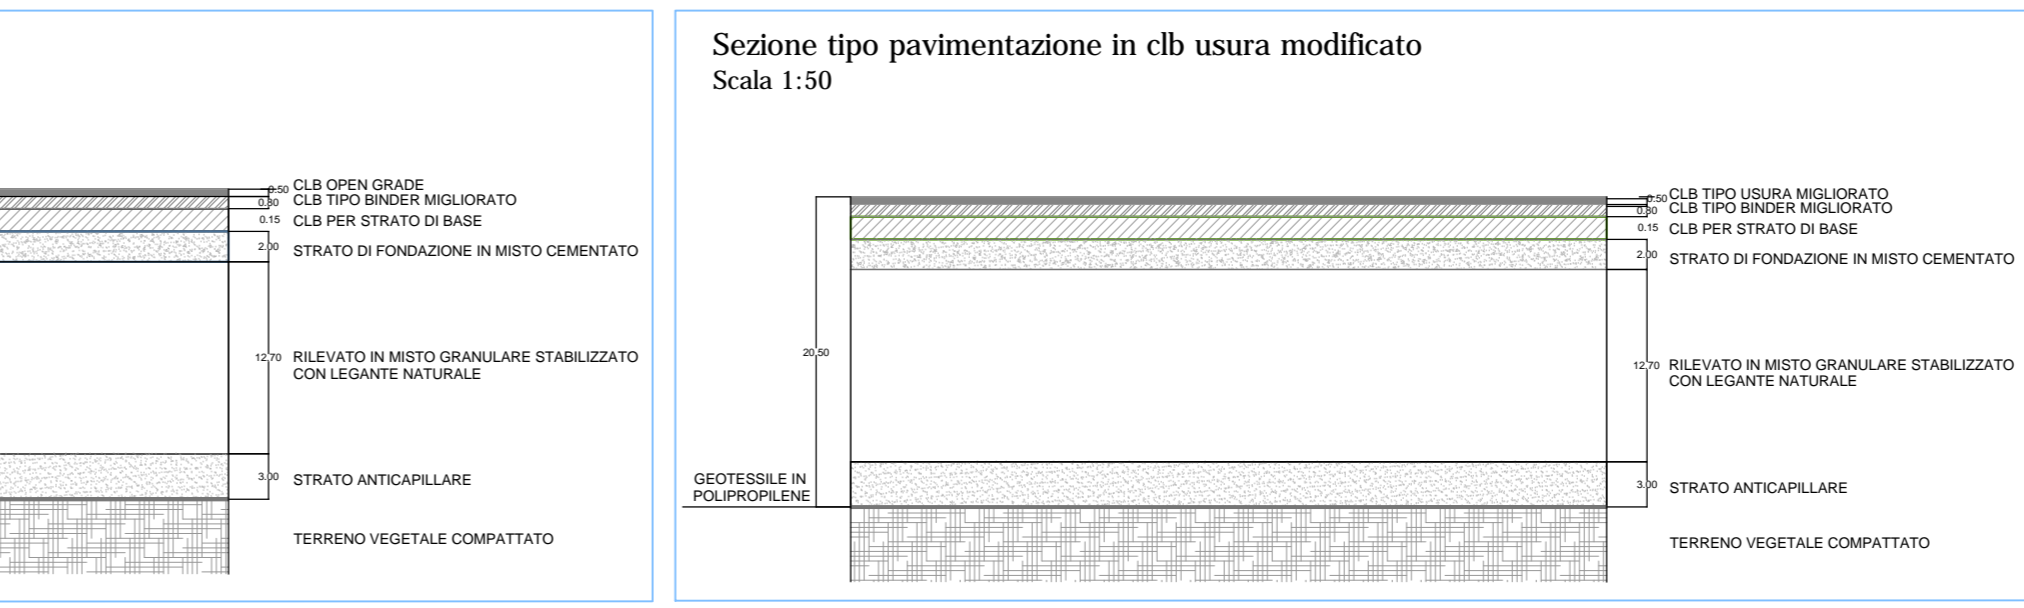


### A Bretella di collegamento via di rullaggio con testata 28

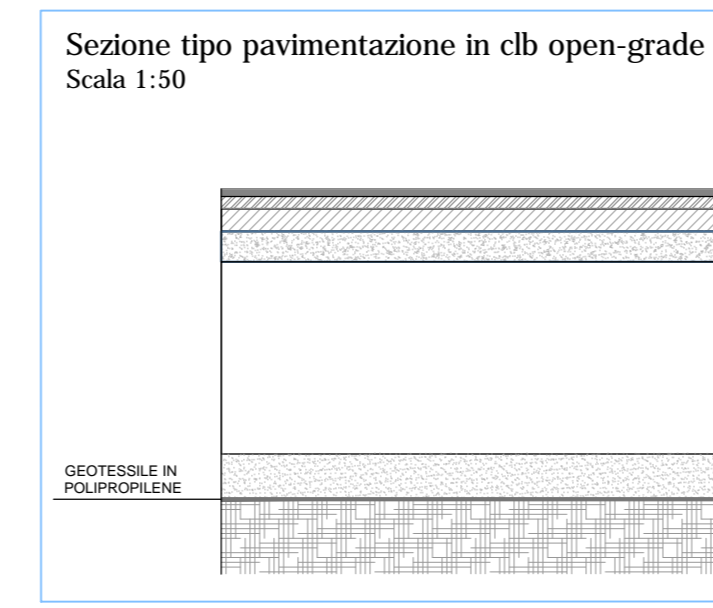

### B Ampliamento piazzale aeromobili

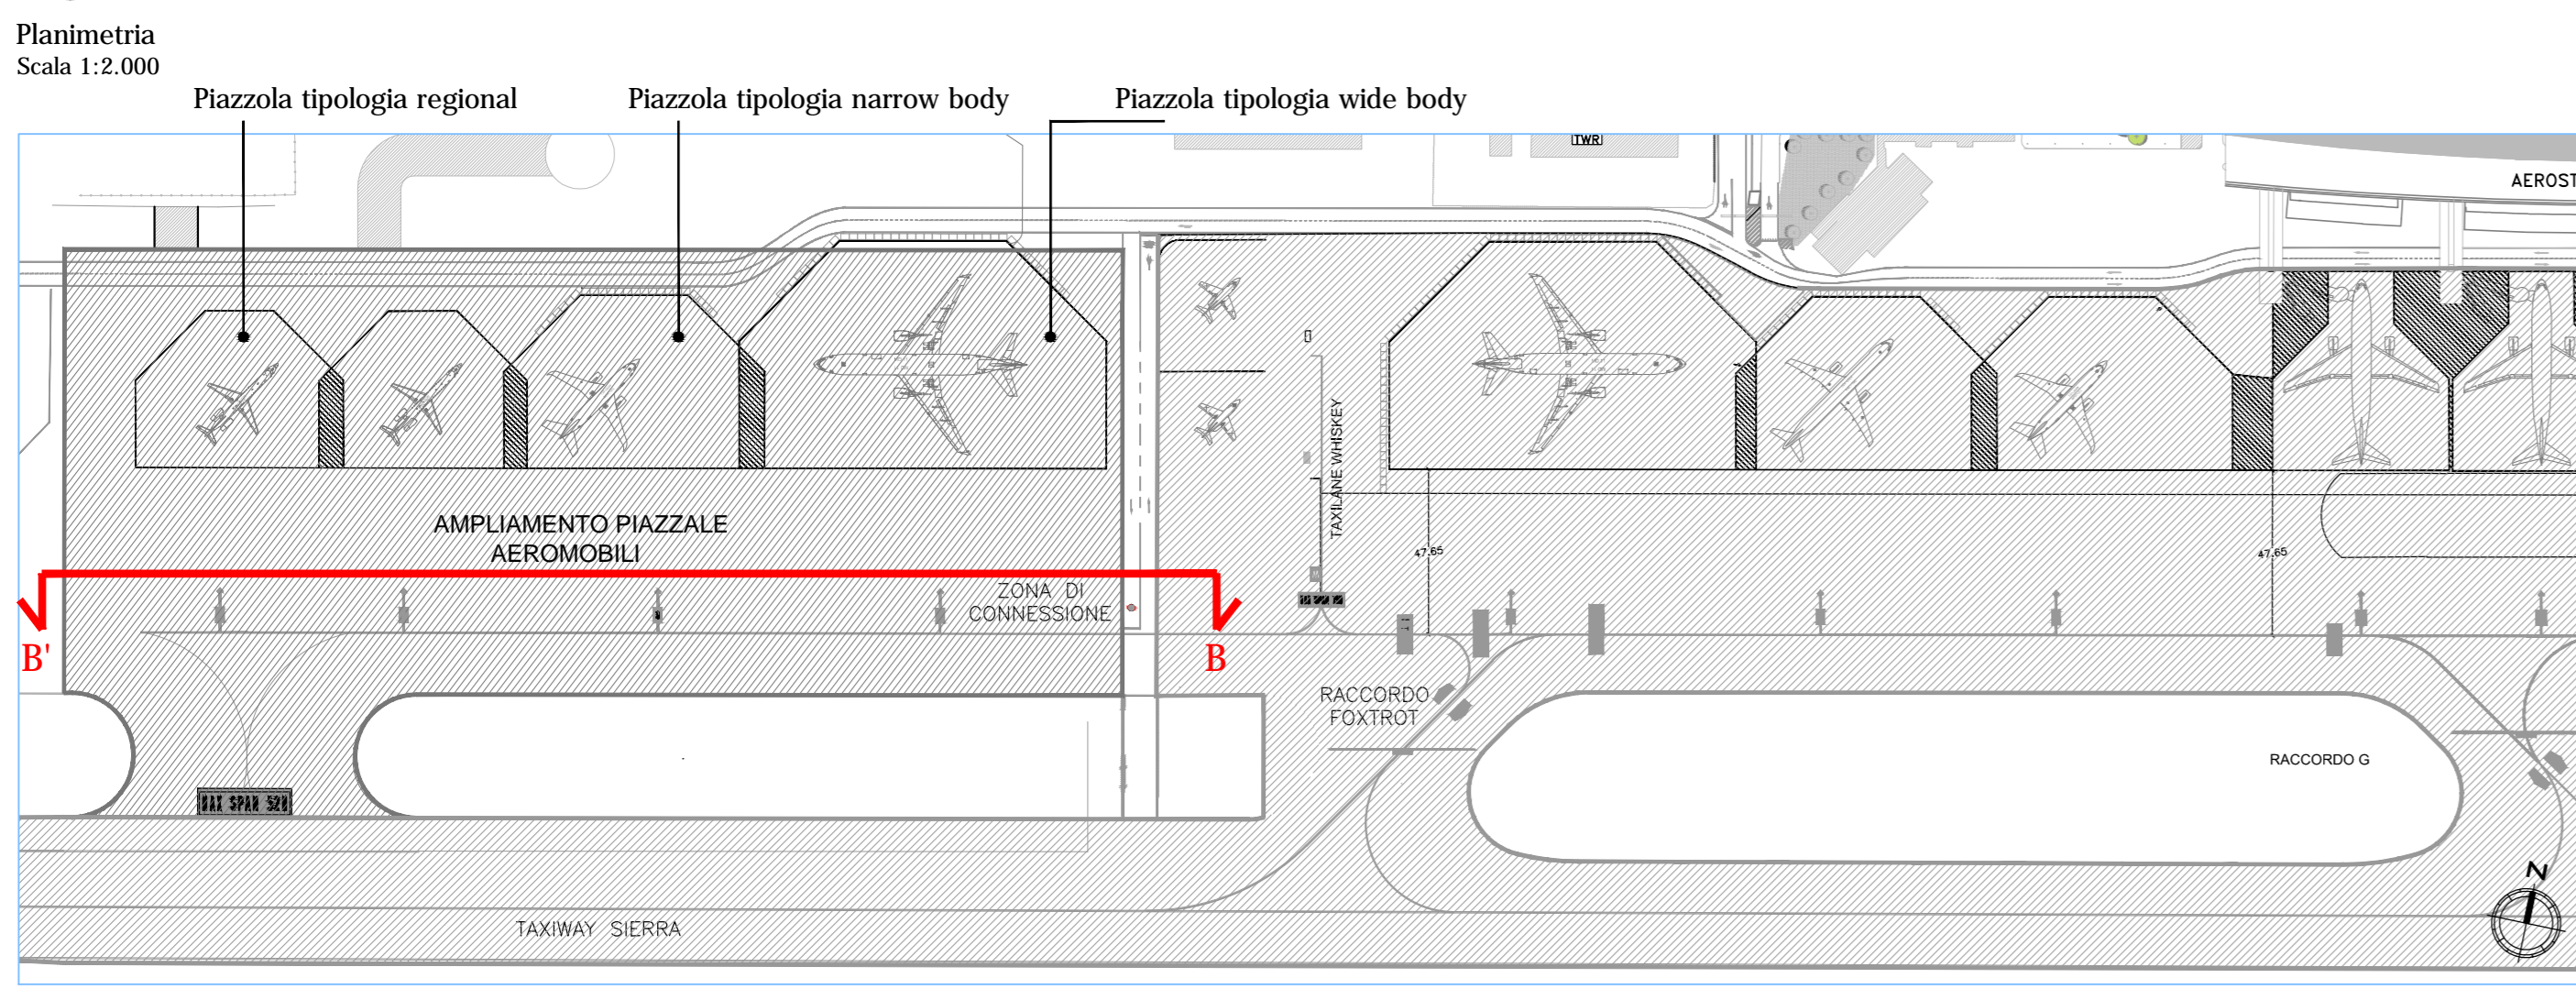

**ENAC** ENTE NAZIONALE PER L'AVIAZIONE CIVILE

**AEROPORTO CIVILE DI LAMEZIA TERME (CZ)**

**LAMEZIA AIRPORT** S.A.Cal. S.p.a. Società Aeroportuale Calabrese

**PIANO DI SVILUPPO AEROPORTUALE 2012-2027**

TITOLO: **Tavola QPGT -T01**  
Approfondimento progettuale infrastrutture di volo

sigla: PSA-T06    scala: 1:5000    revisione: 1    data: FEBBRAIO 2014

REDAZIONE DOCUMENTAZIONE PROGETTUALE INTEGRATA PER GLI INTERVENTI DI PIANO DI SVILUPPO AEROPORTUALE

RESPONSABILE UNICO DEL PROCEDIMENTO E POSTHOLDER PROGETTAZIONE E MANUTENZIONE INFRASTRUTTURE E SISTEMI  
ING. FERDINANDO SARACCO

APPROVAZIONE ENAC