

**Legenda essenziale dell'assetto urbano**

[Blue box]	Usi di servizio
[Purple box]	Usi produttivi
[Red dotted box]	Cimiteri esistenti e in previsione
[Orange box]	Pozzi ad uso idropotabile
[Brown box]	Discariche - Attiva e dismessa
[Orange dashed box]	Ambiti urbani di Nicastro e Sambiasse, Sant'Eufemia, Marinella, S. Pietro Lametino (Art. 13)
[Light blue box]	Servizi esistenti (Art. 31)
[Brown box]	Territorio urbanizzato (Art. 14)
[Pink box]	Centri storici (Art. 17)
[Light brown box]	Ambiti di selezione del Territorio urbanizzabile (Art. 15)
[Brown box]	Ambiti urbani minori (Art. 16)
[Green box]	Parchi urbani ad attuazione perequativa del Castello Normanno, del Torrente Carne, del Torrente Piazza e della Collina di Sambiasse (Art. 16)
[Light blue box]	Area urbane strategiche di riqualificazione, ad attuazione perequativa (Art. 19)
[Red dotted box]	Area urbane strategiche di nuovo impianto, ad attuazione perequativa (Art. 20)
[Blue dotted box]	Funzioni di eccellenza: Aeroporto internazionale (Art. 21)
[Blue dotted box]	Funzioni di eccellenza integrate alla struttura aeroportuale (Art. 21)
[Blue dotted box]	Funzioni di eccellenza: possibile Parco termale (Art. 21)
[Blue dotted box]	Funzioni di eccellenza: attività sportive, ricreative e ricettive (Art. 21)
[Blue dotted box]	Funzioni di eccellenza: possibile portualità turistica integrata (Art. 21)
[Blue dotted box]	Funzioni produttive integrate di nuovo impianto (Art. 22)
[Blue dotted box]	Possibili usi produttivi (Art. 22)
[Blue dotted box]	Consorzio per lo Sviluppo Industriale di Lamezia - Ambito di competenza (Art. 23)
[Green box]	Verde di tutela dell'ambito consortile (Art. 23)
[Green box]	Zone agricole (Art. 24)
[Green box]	Area boscate (Art. 25)
[Brown box]	Dune sabbiose (Art. 26)
[Green box]	Parchi naturalistici del Mitoio, del Giardino dei Comuni e del Litorale (Art. 27)
[Black dashed line]	Sistema della mobilità e della accessibilità (Art. 29 e 30)
[Black dashed line]	Nuova asta stradale intermedia (Art. 29 e 30)

**Schematizzazione interventi in progetto**


[Blue dashed line]	Sedime aeroportuale
[Blue diagonal lines]	Interventi infrastrutture di volo
[Blue diagonal lines]	Interventi edilizi
[Blue diagonal lines]	Interventi viabilità e parcheggi
[Blue diagonal lines]	Interventi impianti tecnologici
[Blue diagonal lines]	A1 - Bretella di rullaggio testata 28
[Blue diagonal lines]	A2 - Ampliamento piazzali aeromobili
[Blue diagonal lines]	B1 - Nuova aerostazione passeggeri a. Primo lotto; b. Secondo lotto
[Blue diagonal lines]	B2 - Hangar aeromobili
[Blue diagonal lines]	B3 - Hangar mezzi rampa
[Blue diagonal lines]	B4 - Riqualifica torre serbatoio
[Blue diagonal lines]	B5 - Aerotel
[Blue diagonal lines]	C1 - Viabilità interna
[Blue diagonal lines]	C2 - Aree parcheggi a raso
[Blue diagonal lines]	C3 - Parcheggi multipiano
[Blue diagonal lines]	D1 - Disoleatore - dissabbiatore e connessa area di esproprio

Nota:  
 Comune di Lamezia Terme (Provincia di Catanzaro): Tavole del Piano Strutturale Comunale  
 2. Schema delle scelte Pianificatorie - 2.2. Schema di massima del PSC



**AEROPORTO CIVILE DI LAMEZIA TERME**  
 Piano di sviluppo aeroportuale 2012-2027  
 Studio di Impatto Ambientale

**QUADRO DI RIFERIMENTO PROGRAMMATICO**

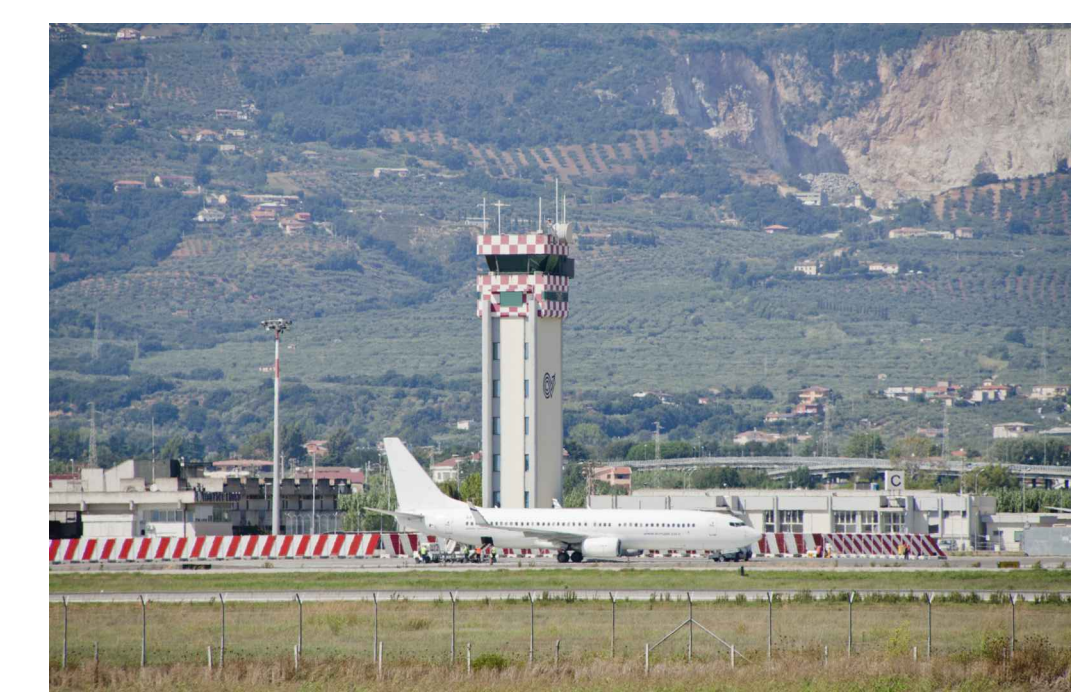

Piano Strutturale Comunale:  
 Schema di massima del PSC  
 Data: Febbraio 2014

QPRM  
**T02**  
 Scala 1:10000