


A Stato attuale

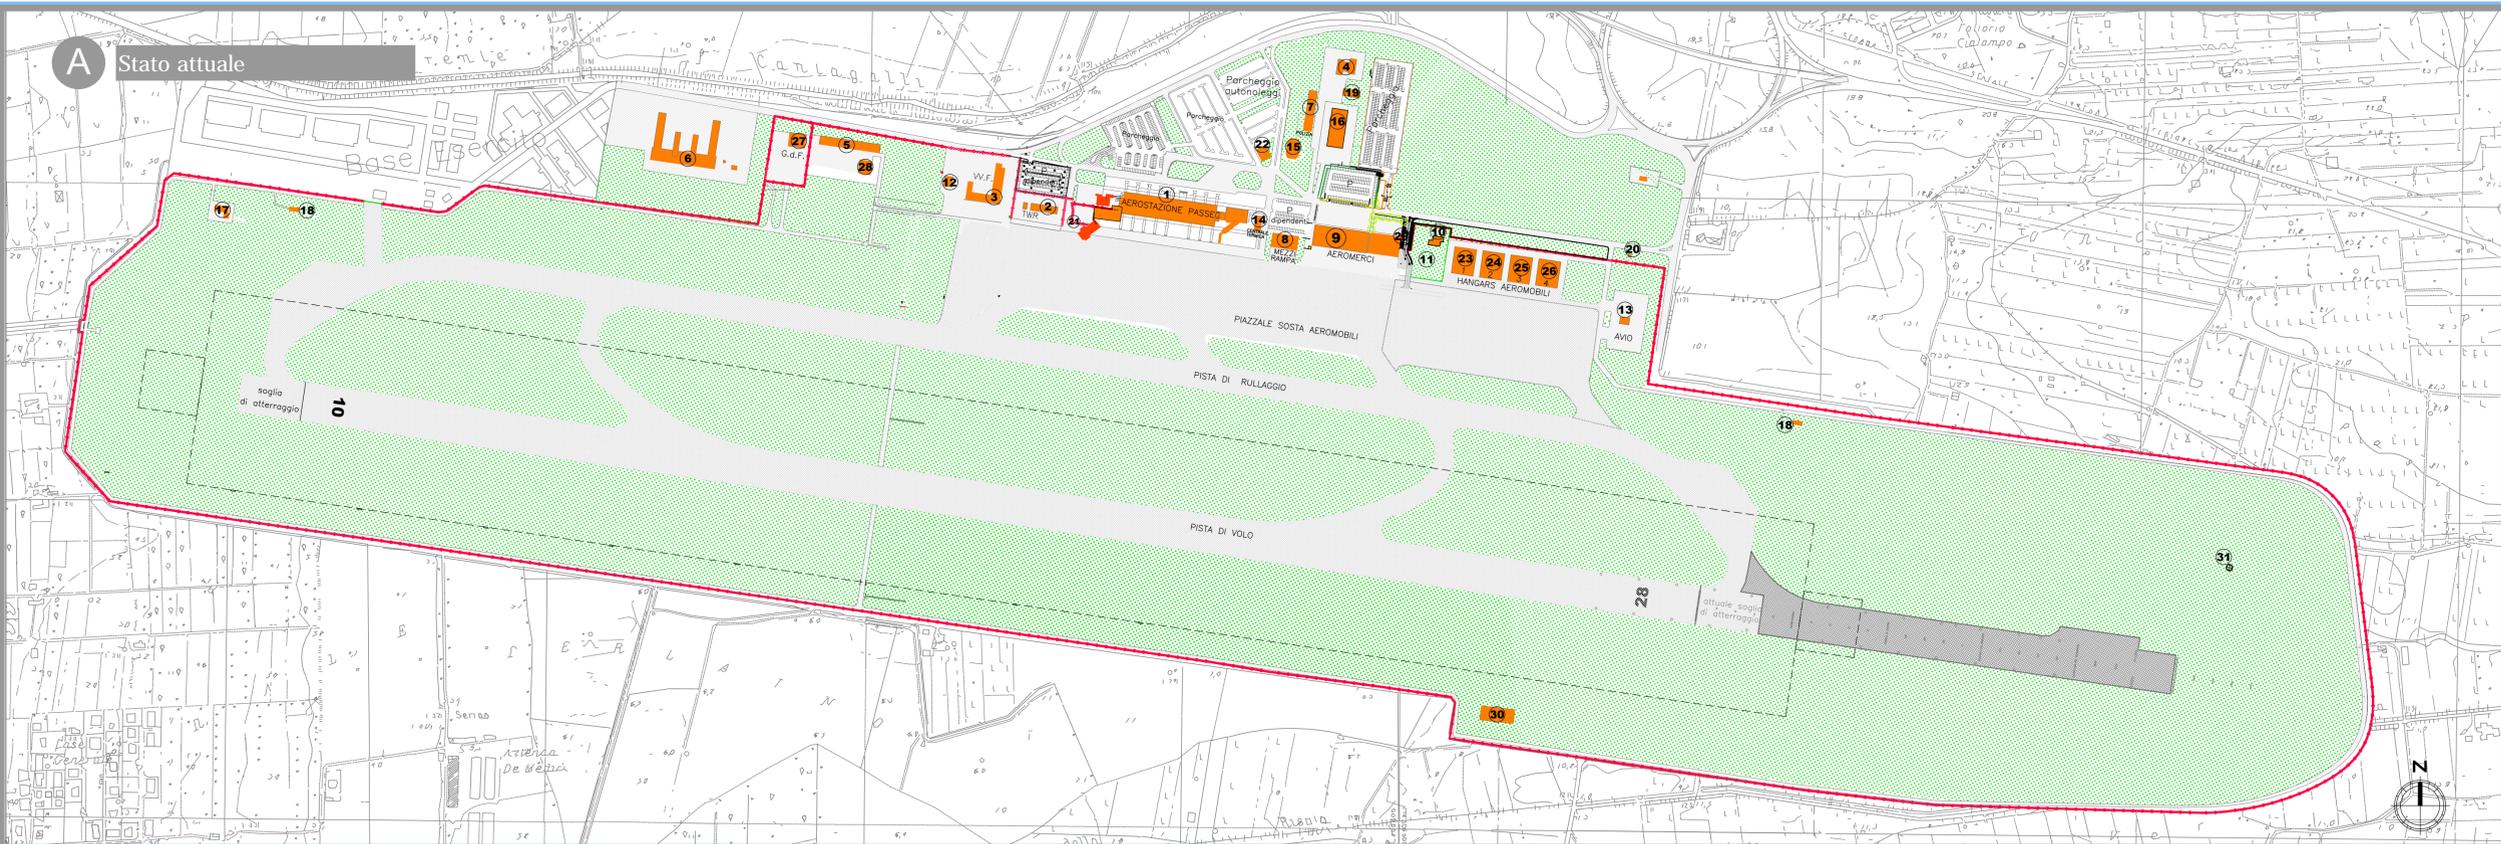


A Stato attuale

- Stato attuale
- Edifici in stato di attivazione
- Pavimentazione esistente
- Pavimentazione in corso di esecuzione

Attività e funzioni

- | | |
|---|-------------------------------------|
| 1 Aerostazione passeggeri | 17 Disoleatore |
| 2 Torre di controllo e Blocco tecnico ENAV | 18 Cabine segnalazioni luminose |
| 3 Vigili del fuoco | 19 Locali tecnici S.A.CAL. |
| 4 Edificio ex alloggio Direttore | 20 Manufatto ingresso Aeroporto |
| 5 Edificio ex concessioni varie | 21 Varco carrabile n°4 |
| 6 Complesso alloggi militari | 22 Prefabbricato uffici autonoleggi |
| 7 Edificio ex centrale tecnologica | 23 Hangar I |
| 8 Manufatto ricovero mezzi di rampa | 24 Hangar II |
| 9 Aerostazione merci | 25 Hangar III |
| 10 Bottini di bordo | 26 Hangar IV |
| 11 Inceneritore animali morti | 27 Hangar Guardia di Finanza |
| 12 Hangar Aeroclub | 28 Hangar Icarus |
| 13 Corpo Forestale dello Stato | 29 Varco carrabile n°2 |
| 14 Deposito carburante - avio | 30 Radar |
| 15 Centrale termica aerostazione passeggeri | 31 Vor |
| 16 Torre serbatoio acqua potabile | |
| 17 Uffici S.A.CAL. | |

B Assetto di PSA

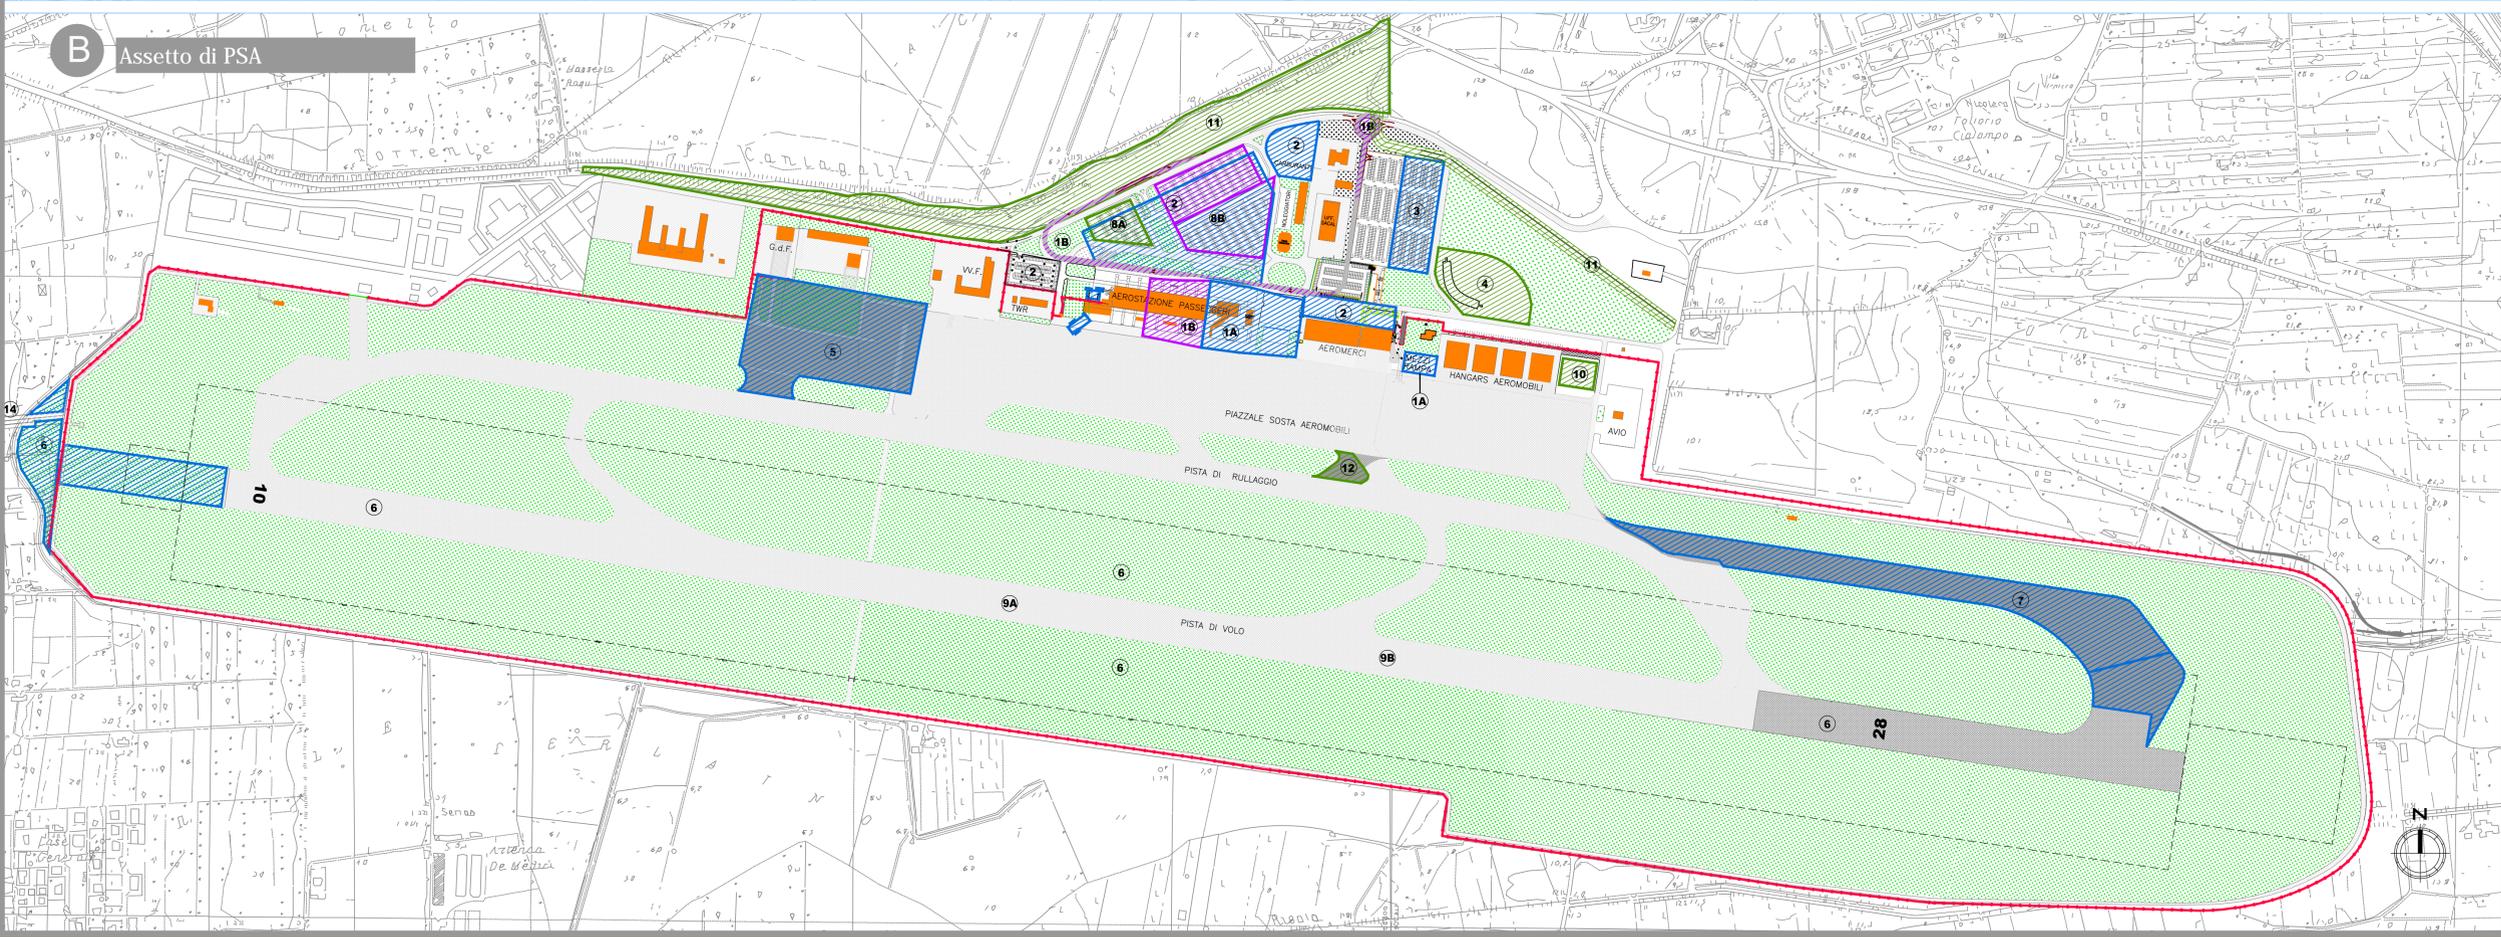

B Assetto di PSA

- Stato attuale
- Pavimentazione esistente
- Pavimentazione in corso di esecuzione
- Interventi a breve Termine (Anno 2017)
- Interventi a medio Termine (Anno 2022)
- Interventi a Lungo Termine (Anno 2027)

Legenda interventi

- | | |
|--|--|
| 1A Nuova Aerostazione Passeggeri - 1° lotto funzionale | 12 Riconfigurazione del piazzale sosta AAMM e raccordi |
| 2 Nuovo Assetto della Viabilità e dei Parcheggi | 13 Nuova Aerostazione Passeggeri - 2° lotto funzionale |
| 3 Nuovi Parcheggi - 2° lotto nuovo parcheggio a raso | 14 Parcheggi Multipiano - 2° lotto |
| 4 Opere di Urbanizzazione Relative alla Piattaforma Commerciale | 15 Manutenzione straordinaria area di manovra |
| 5 Ampliamento Piazzale Aeromobili - Seconda fase | 16 Adeguamento Impianti e Reti |
| 6 Miglioramenti strutturali ed impiantistici alla pista di volo | |
| 7 Bretella di rullaggio per Testata 28 | |
| 8A Parcheggi Multipiano - 1° lotto | |
| 8B Manutenzione straordinaria area di manovra | |
| 9 Realizzazione hangar per aeromobili a media capacità | |
| 10 Riqualficazione della fascia fluviale del Torrente Cantagalli | |

Fonte: Piano di Sviluppo aeroportuale



AEROPORTO CIVILE DI LAMEZIA TERME
Piano di sviluppo aeroportuale 2012-2027



Studio di Impatto Ambientale

QUADRO DI RIFERIMENTO PROGETTUALE



Stato attuale ed assetto di PSA

Data: Febbraio 2014

OPGT T01

Scala 1:5000