

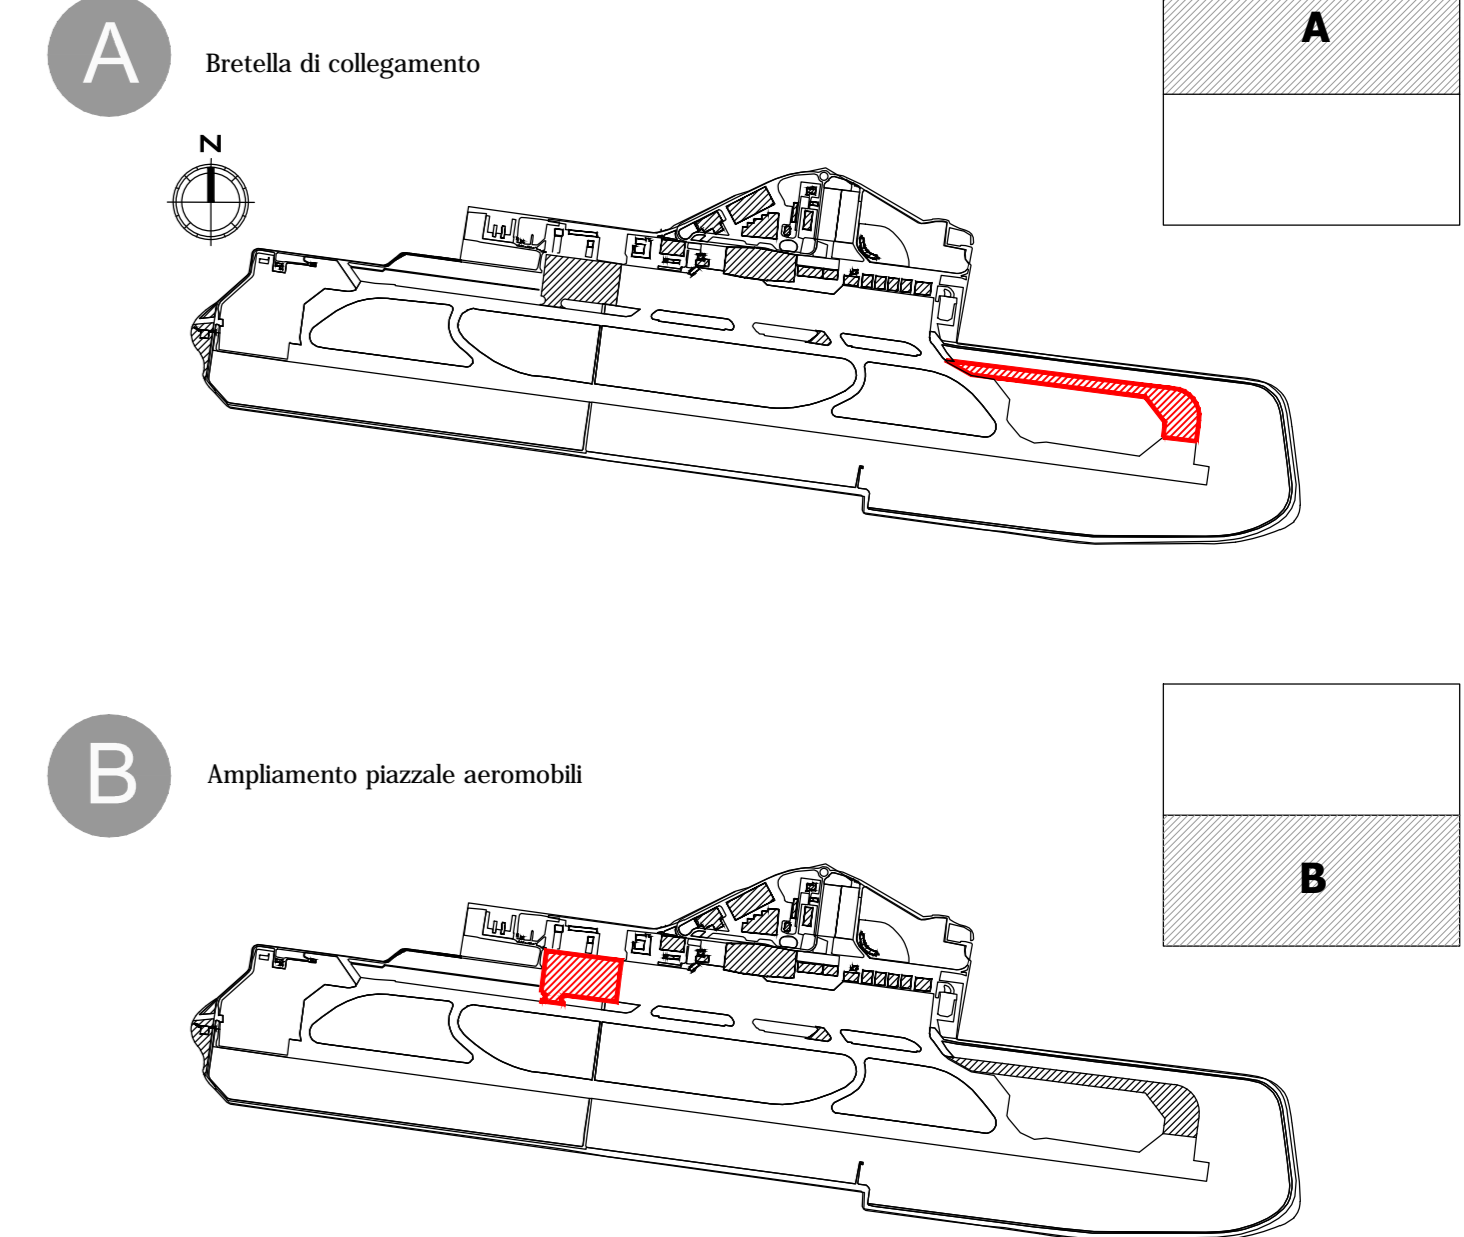
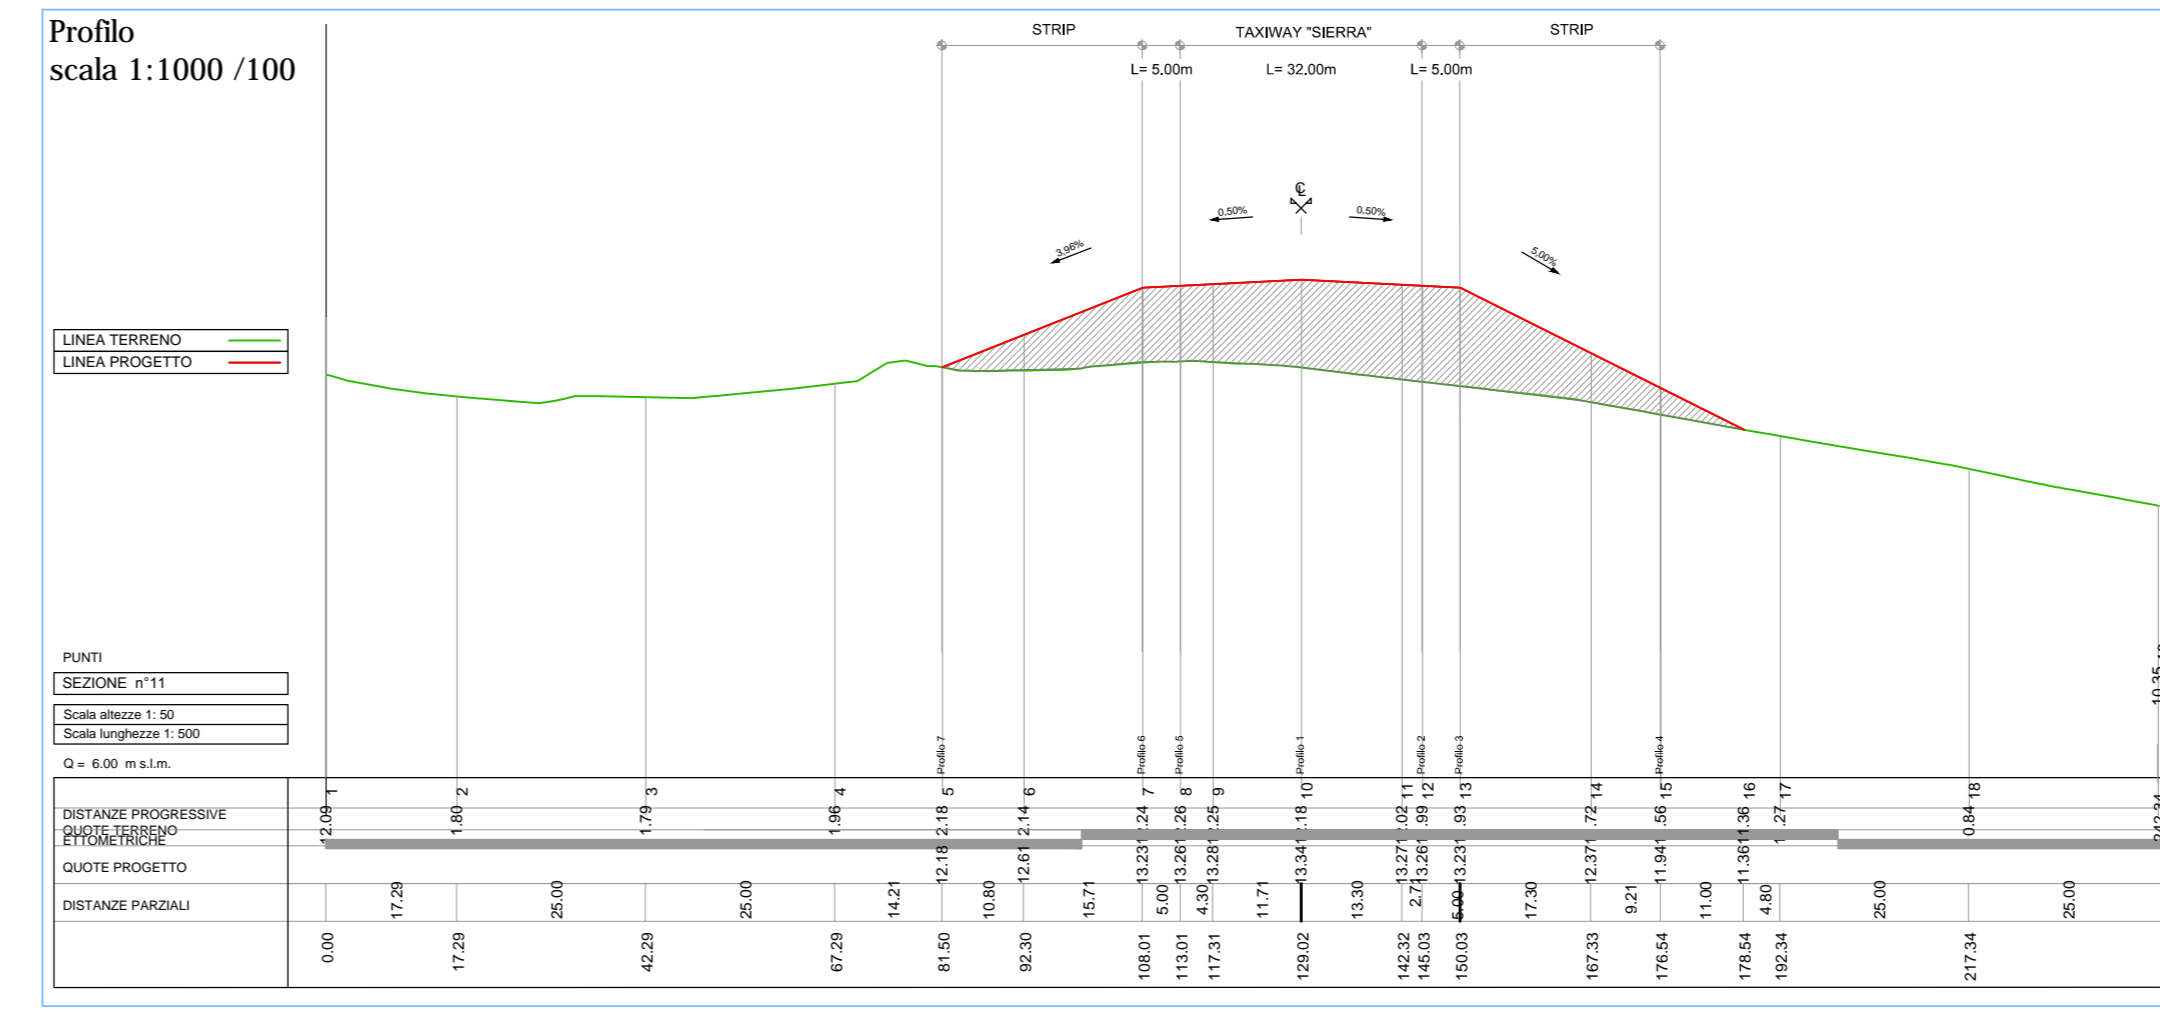
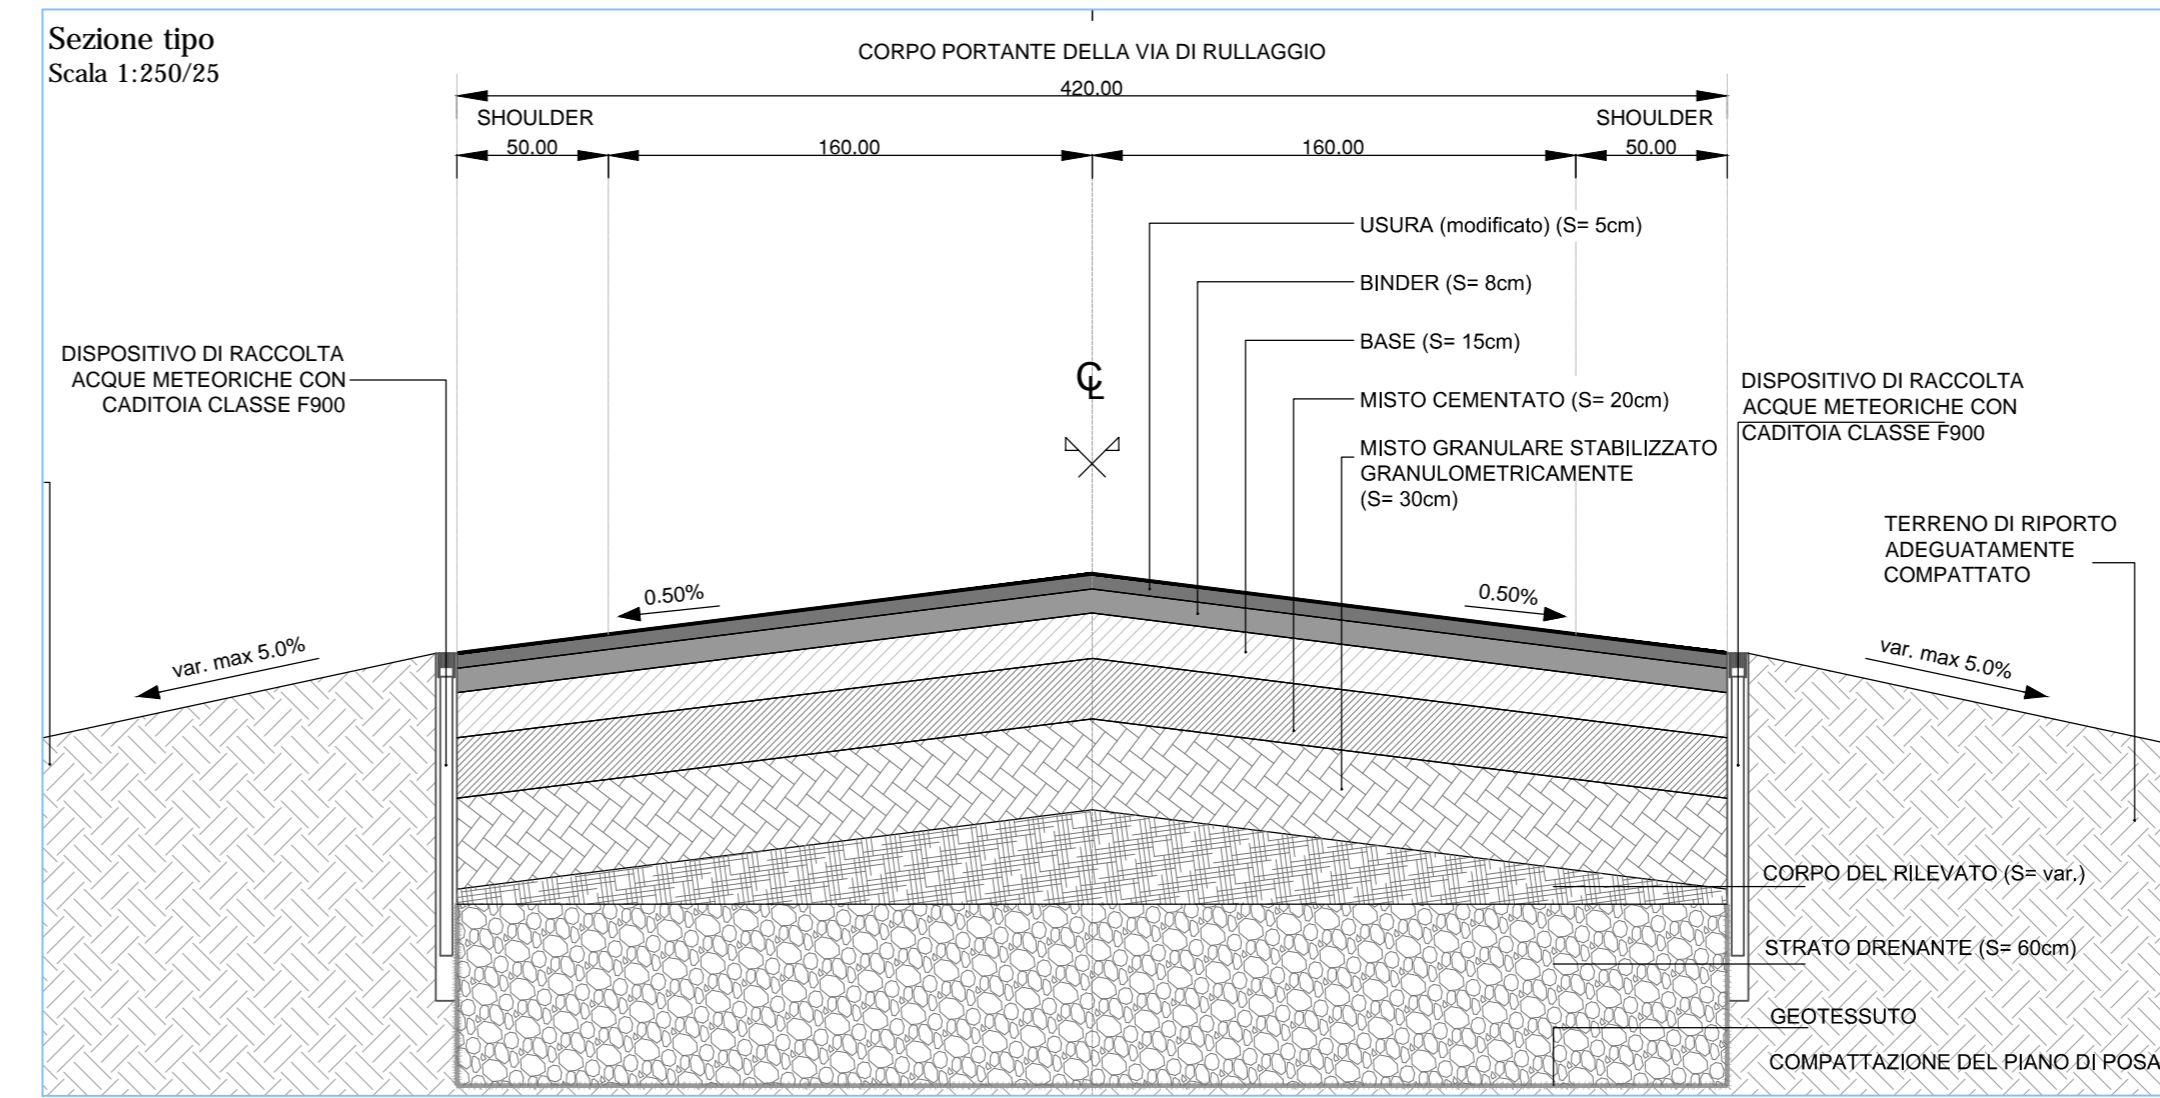


**A** Bretella di collegamento via di rullaggio con testata 28

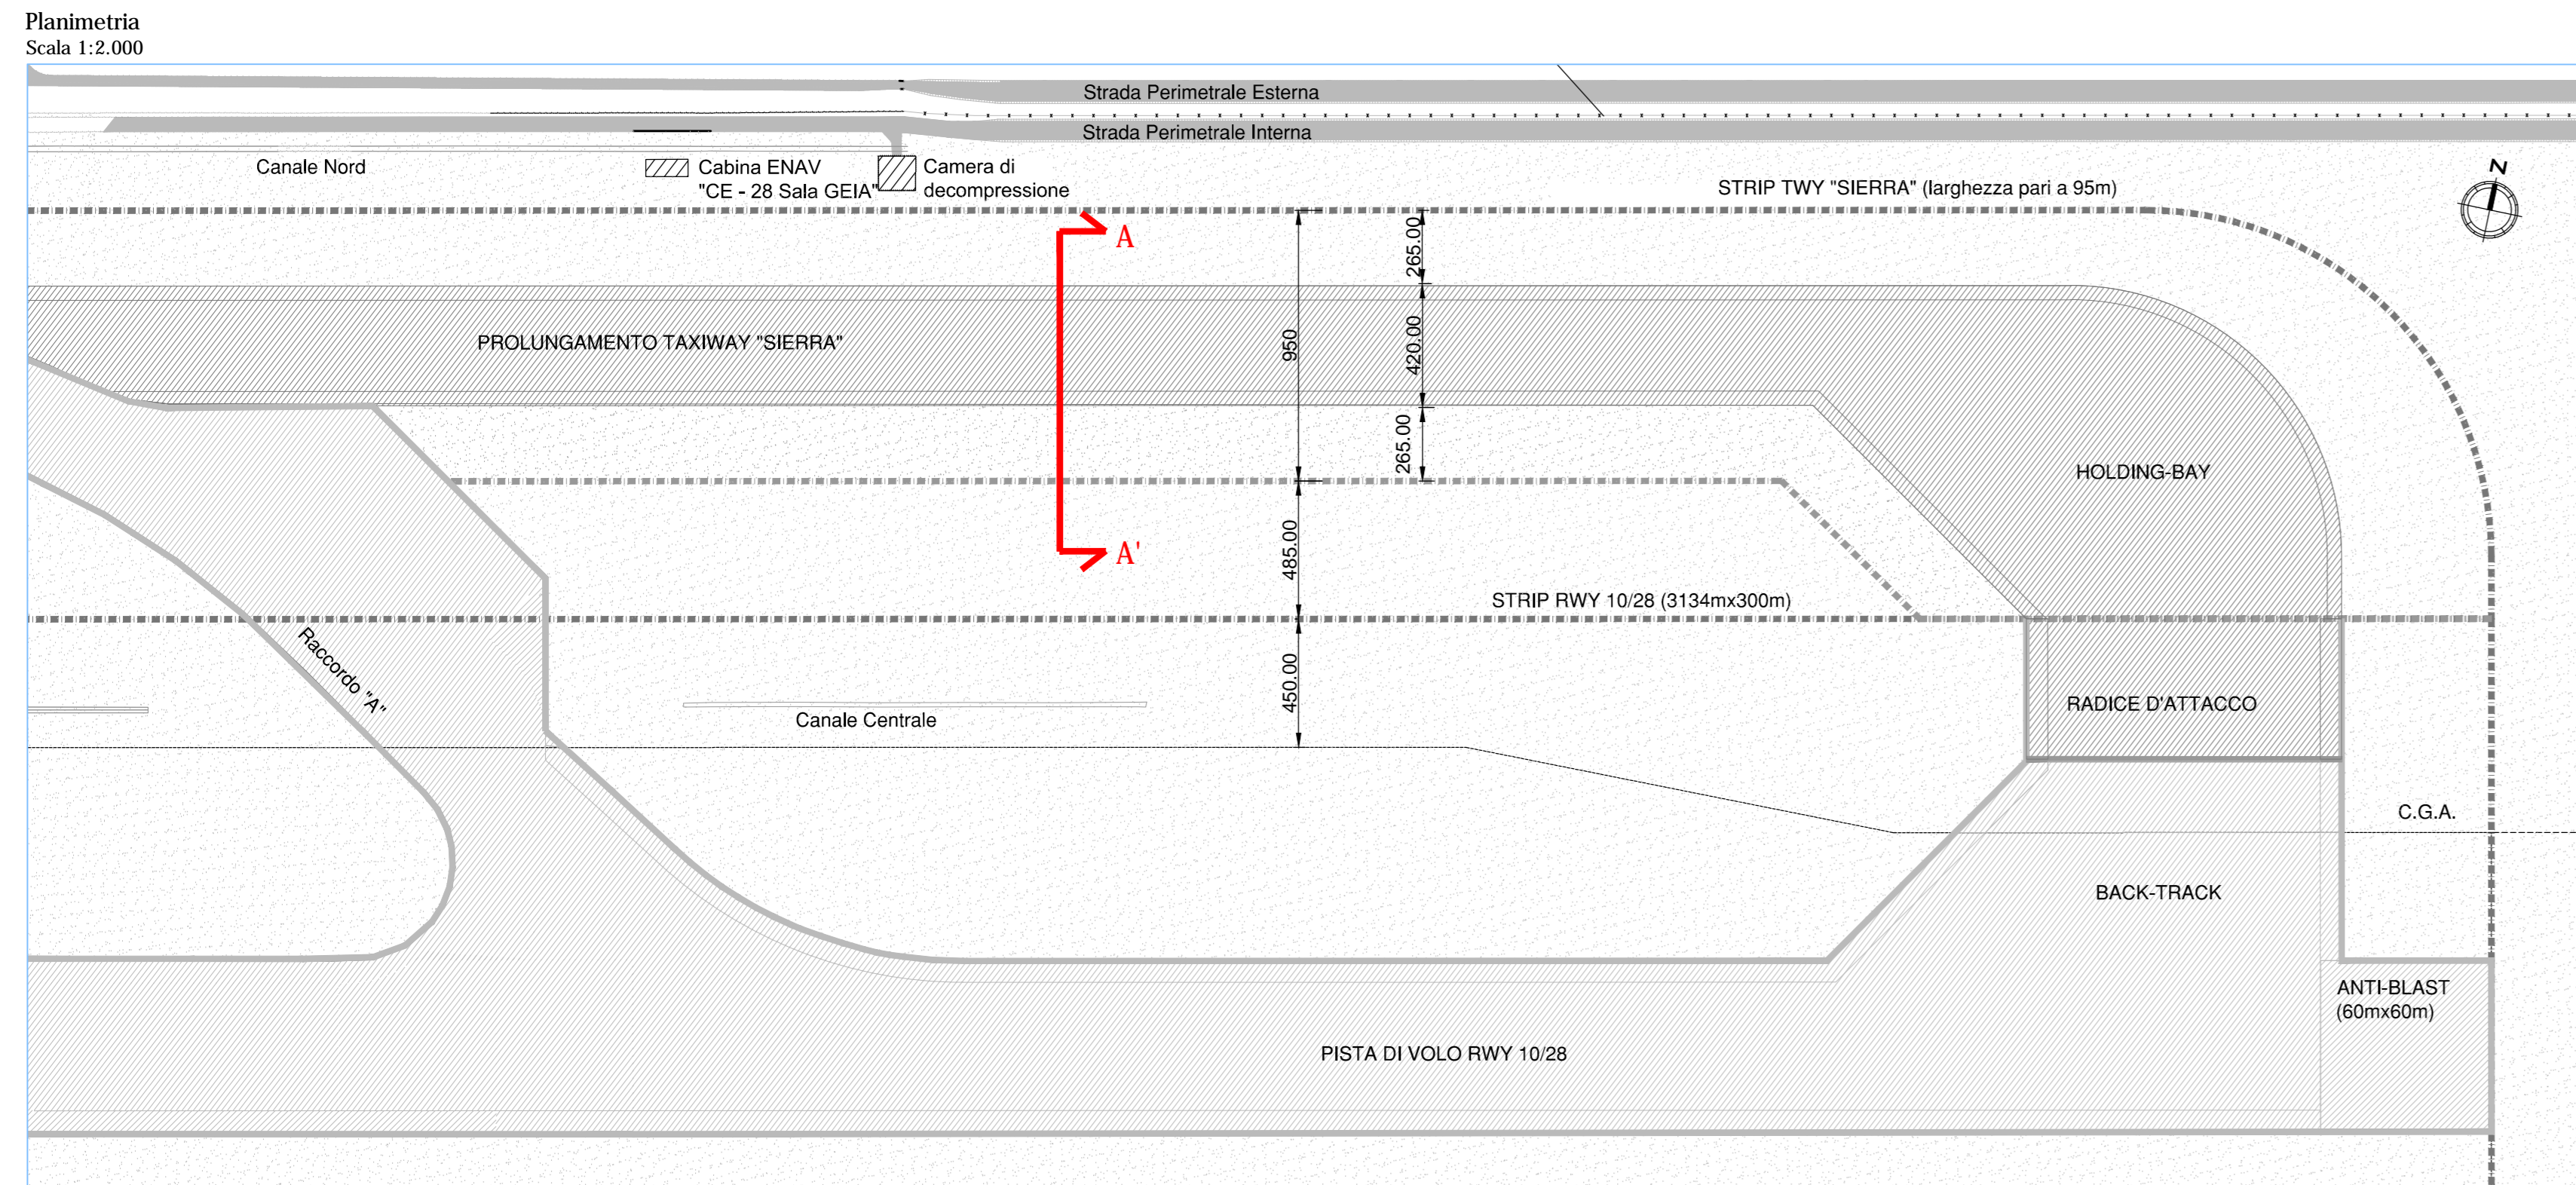


- Infrastrutture di volo esistenti
- Intervento in progetto
- Linea terreno
- Linea progetto



**B** Ampliamento piazzale aeromobili

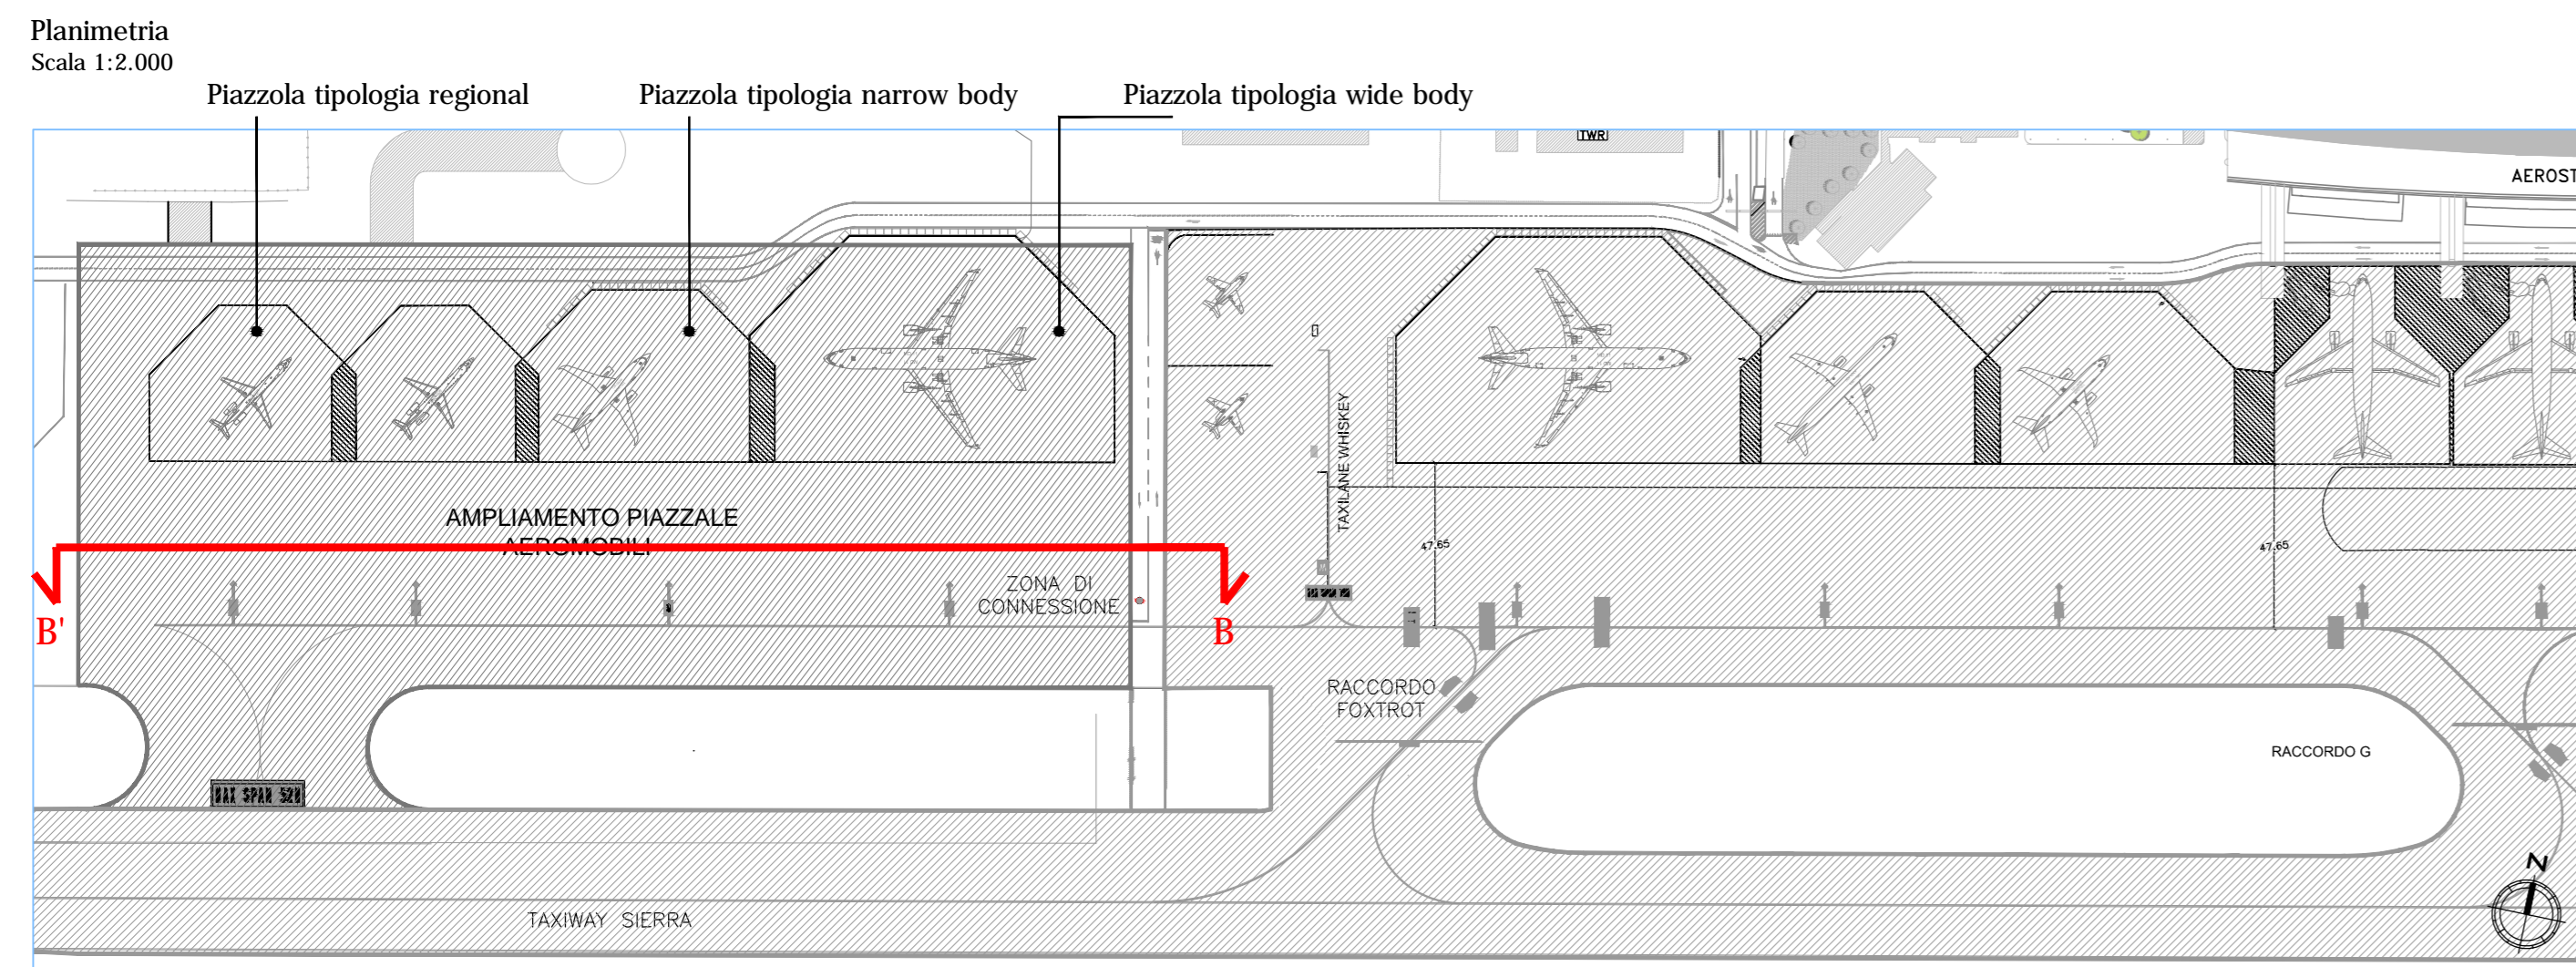

Sezione tipo pavimentazione in clb open-grade  
Scala 1:50

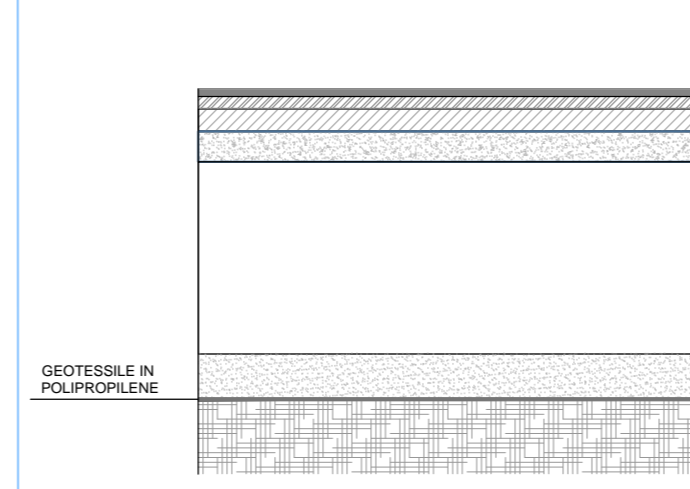

Sezione tipo pavimentazione in clb usura modificato  
Scala 1:50

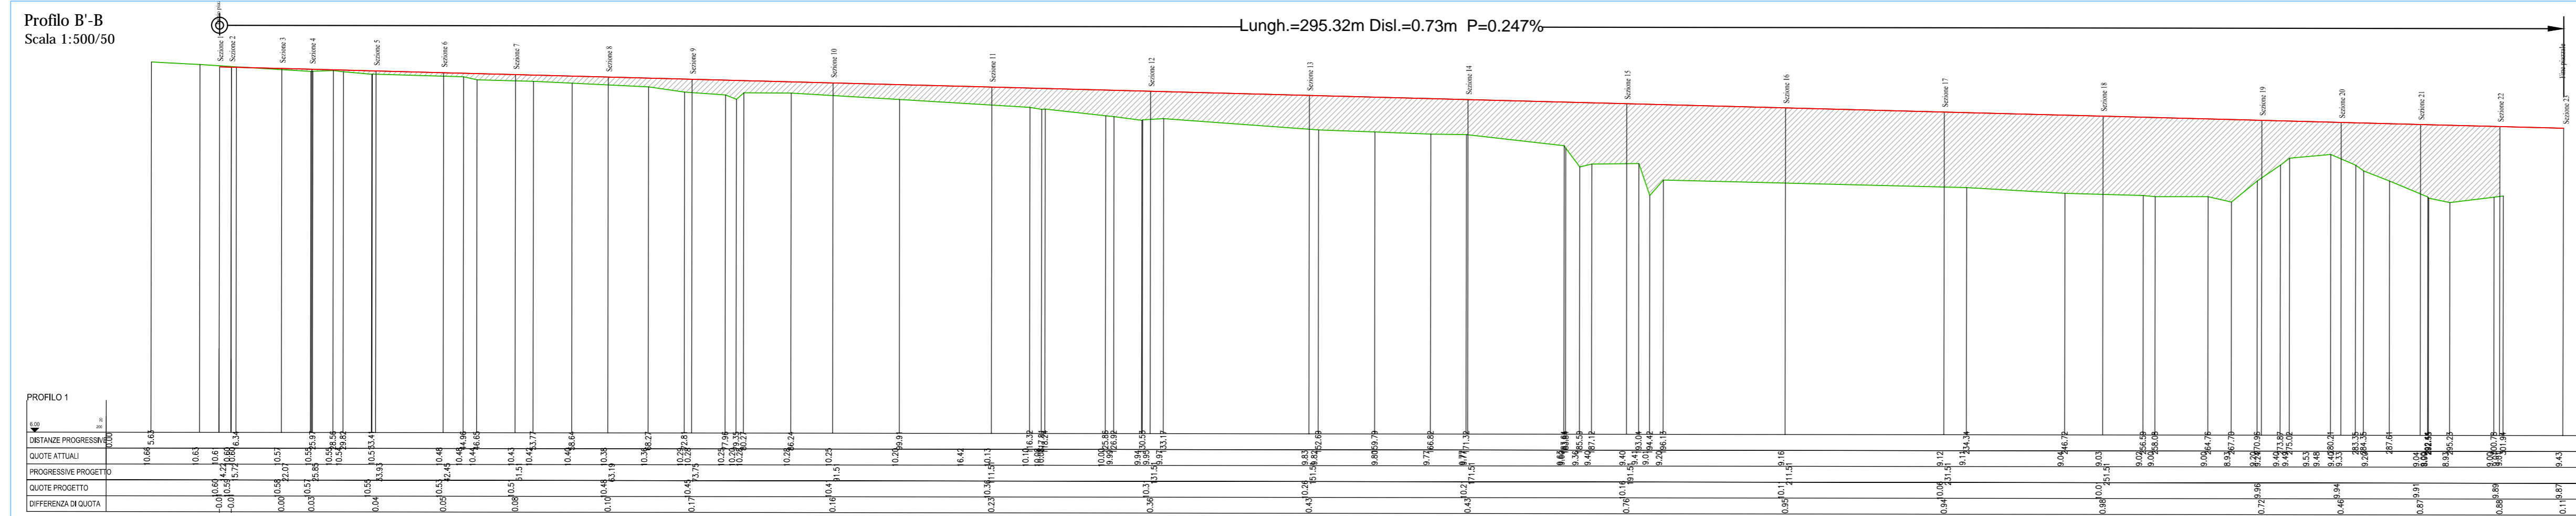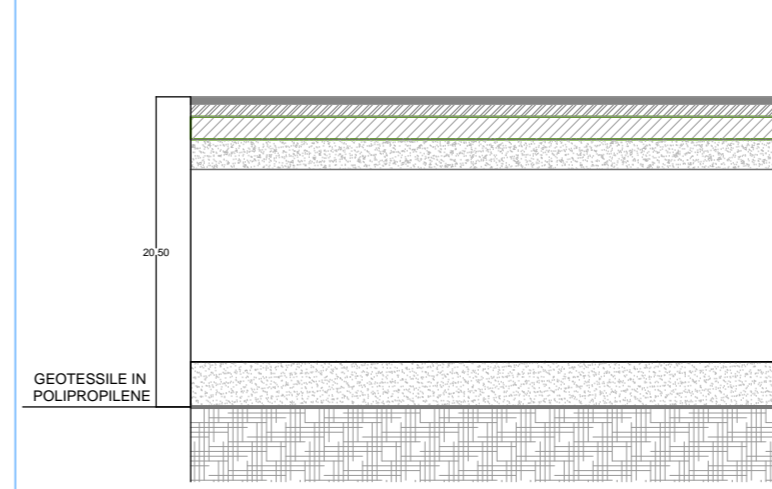

**ENAC**  
ENTE NAZIONALE PER L'AVIAZIONE CIVILE

**LAMEZIA AIRPORT**  
SACAL

**AEROPORTO CIVILE DI LAMEZIA TERME**  
Piano di sviluppo aeroportuale 2012-2027

Studio di Impatto Ambientale

**QUADRO DI RIFERIMENTO PROGETTUALE**

