



A Hangar aeromobili


Prospetto laterale
Scala 1:200

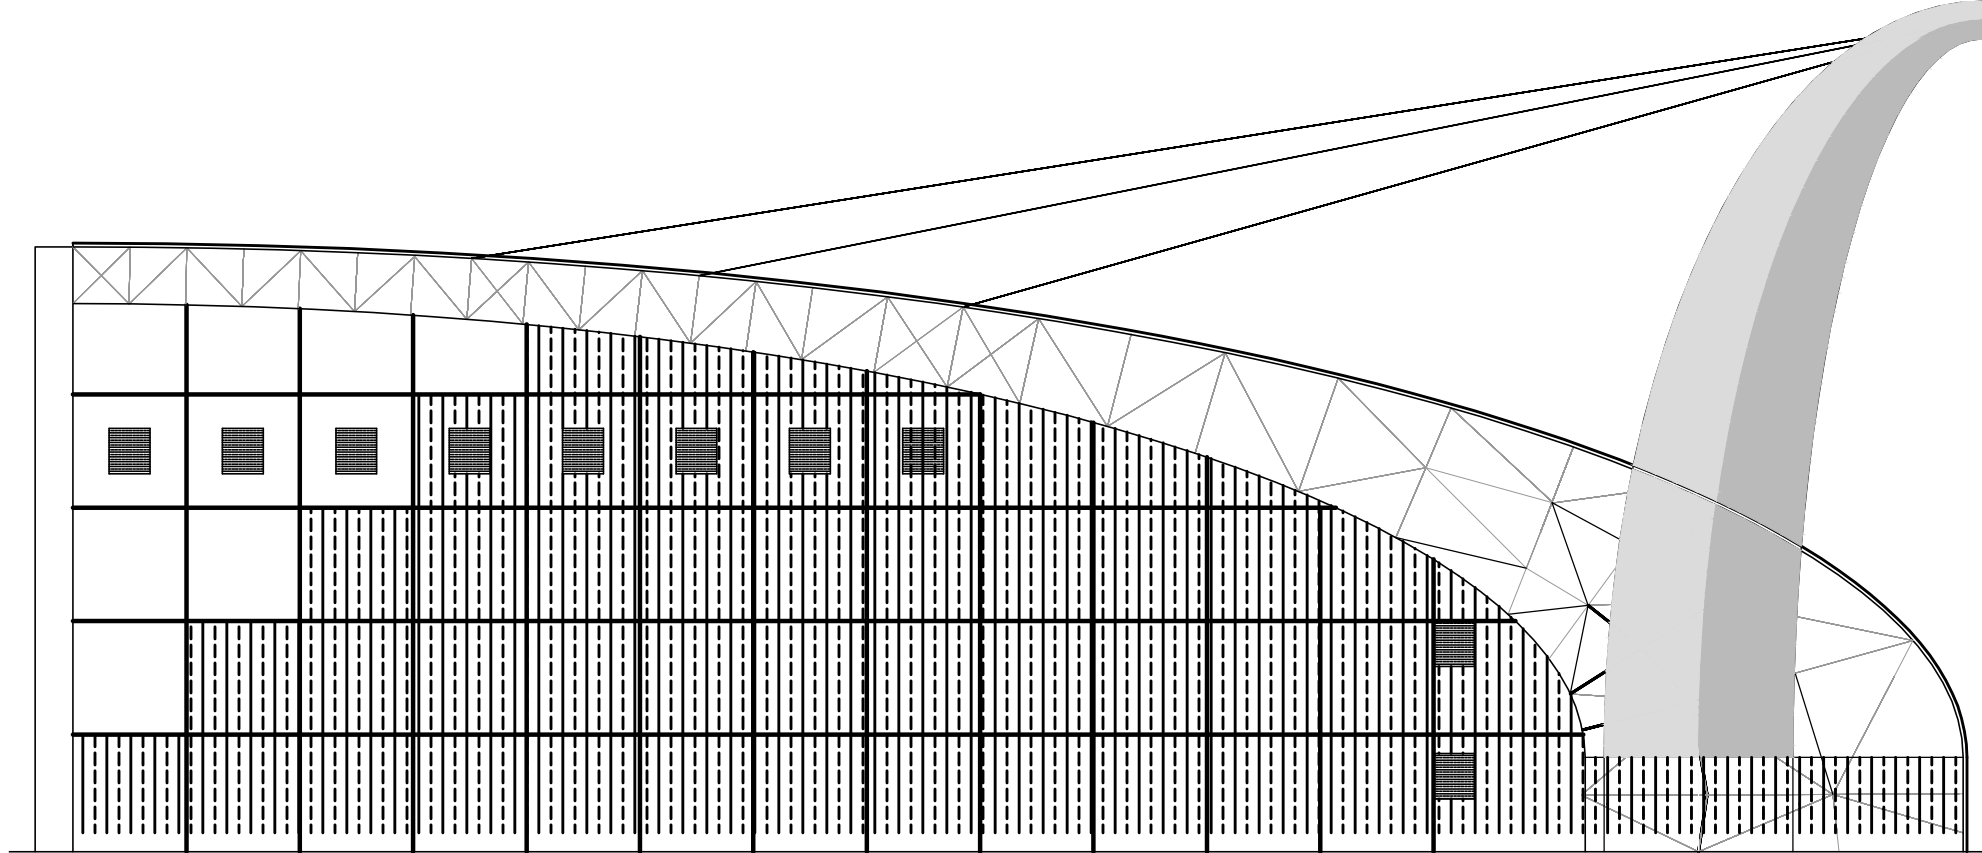


Prospetto frontale
Scala 1:200

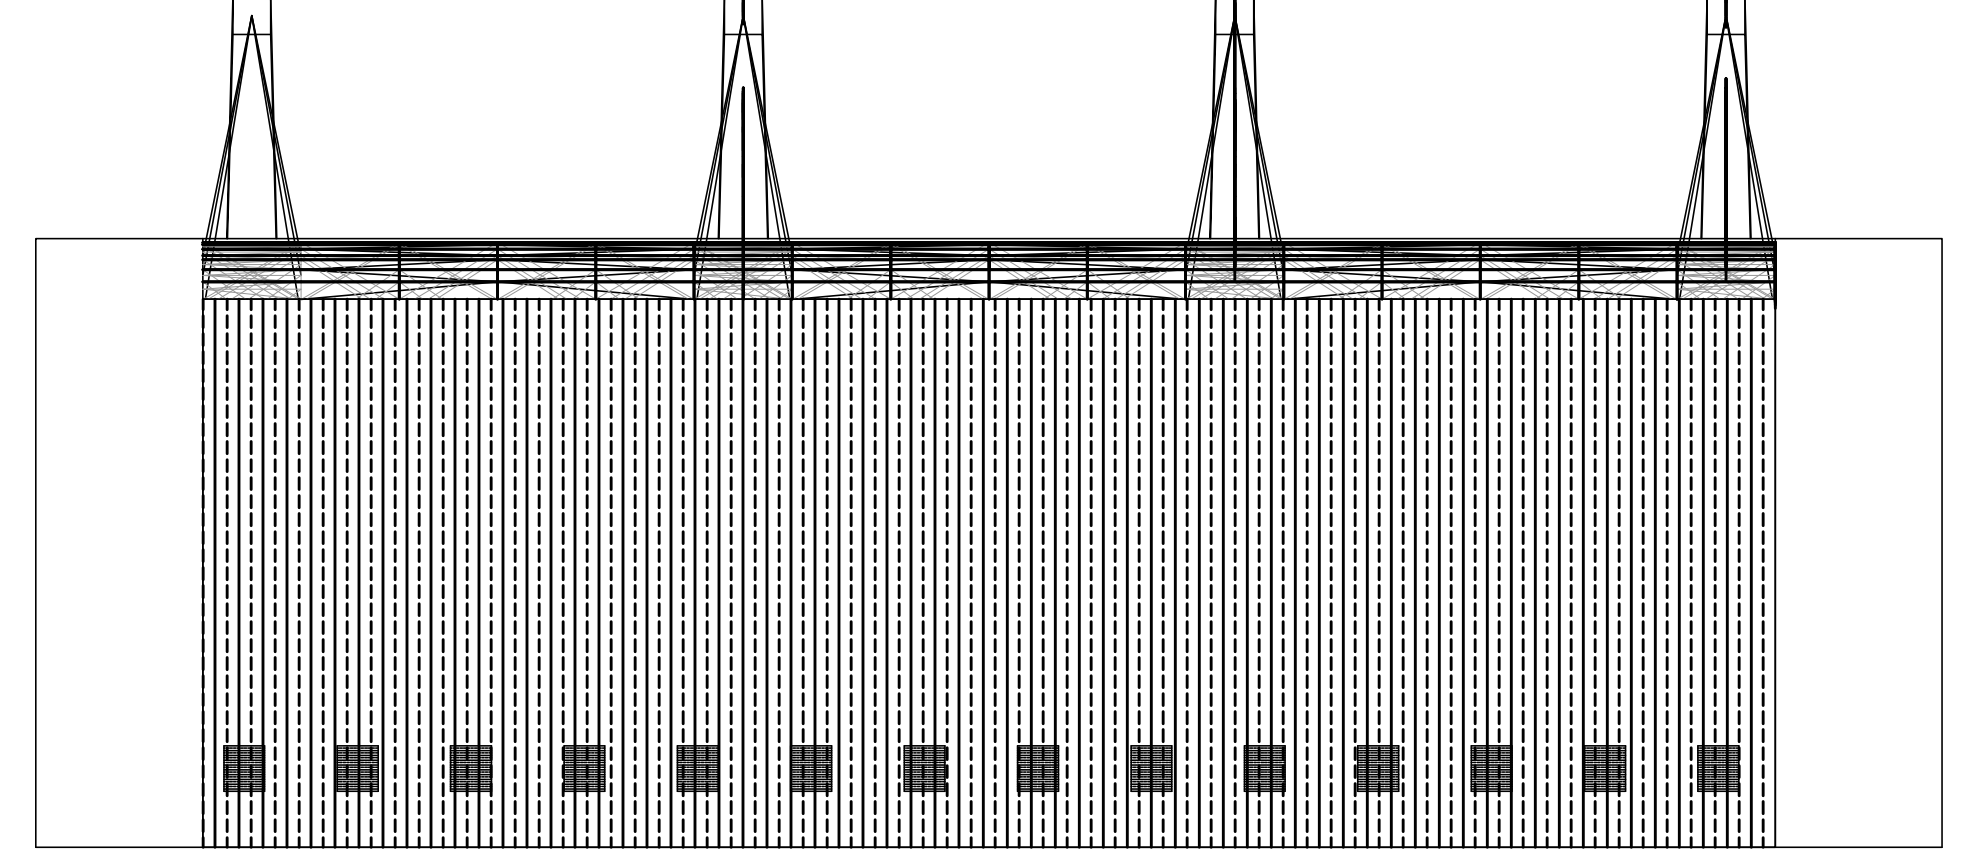


Pianta quota 0.00
Scala 1:200

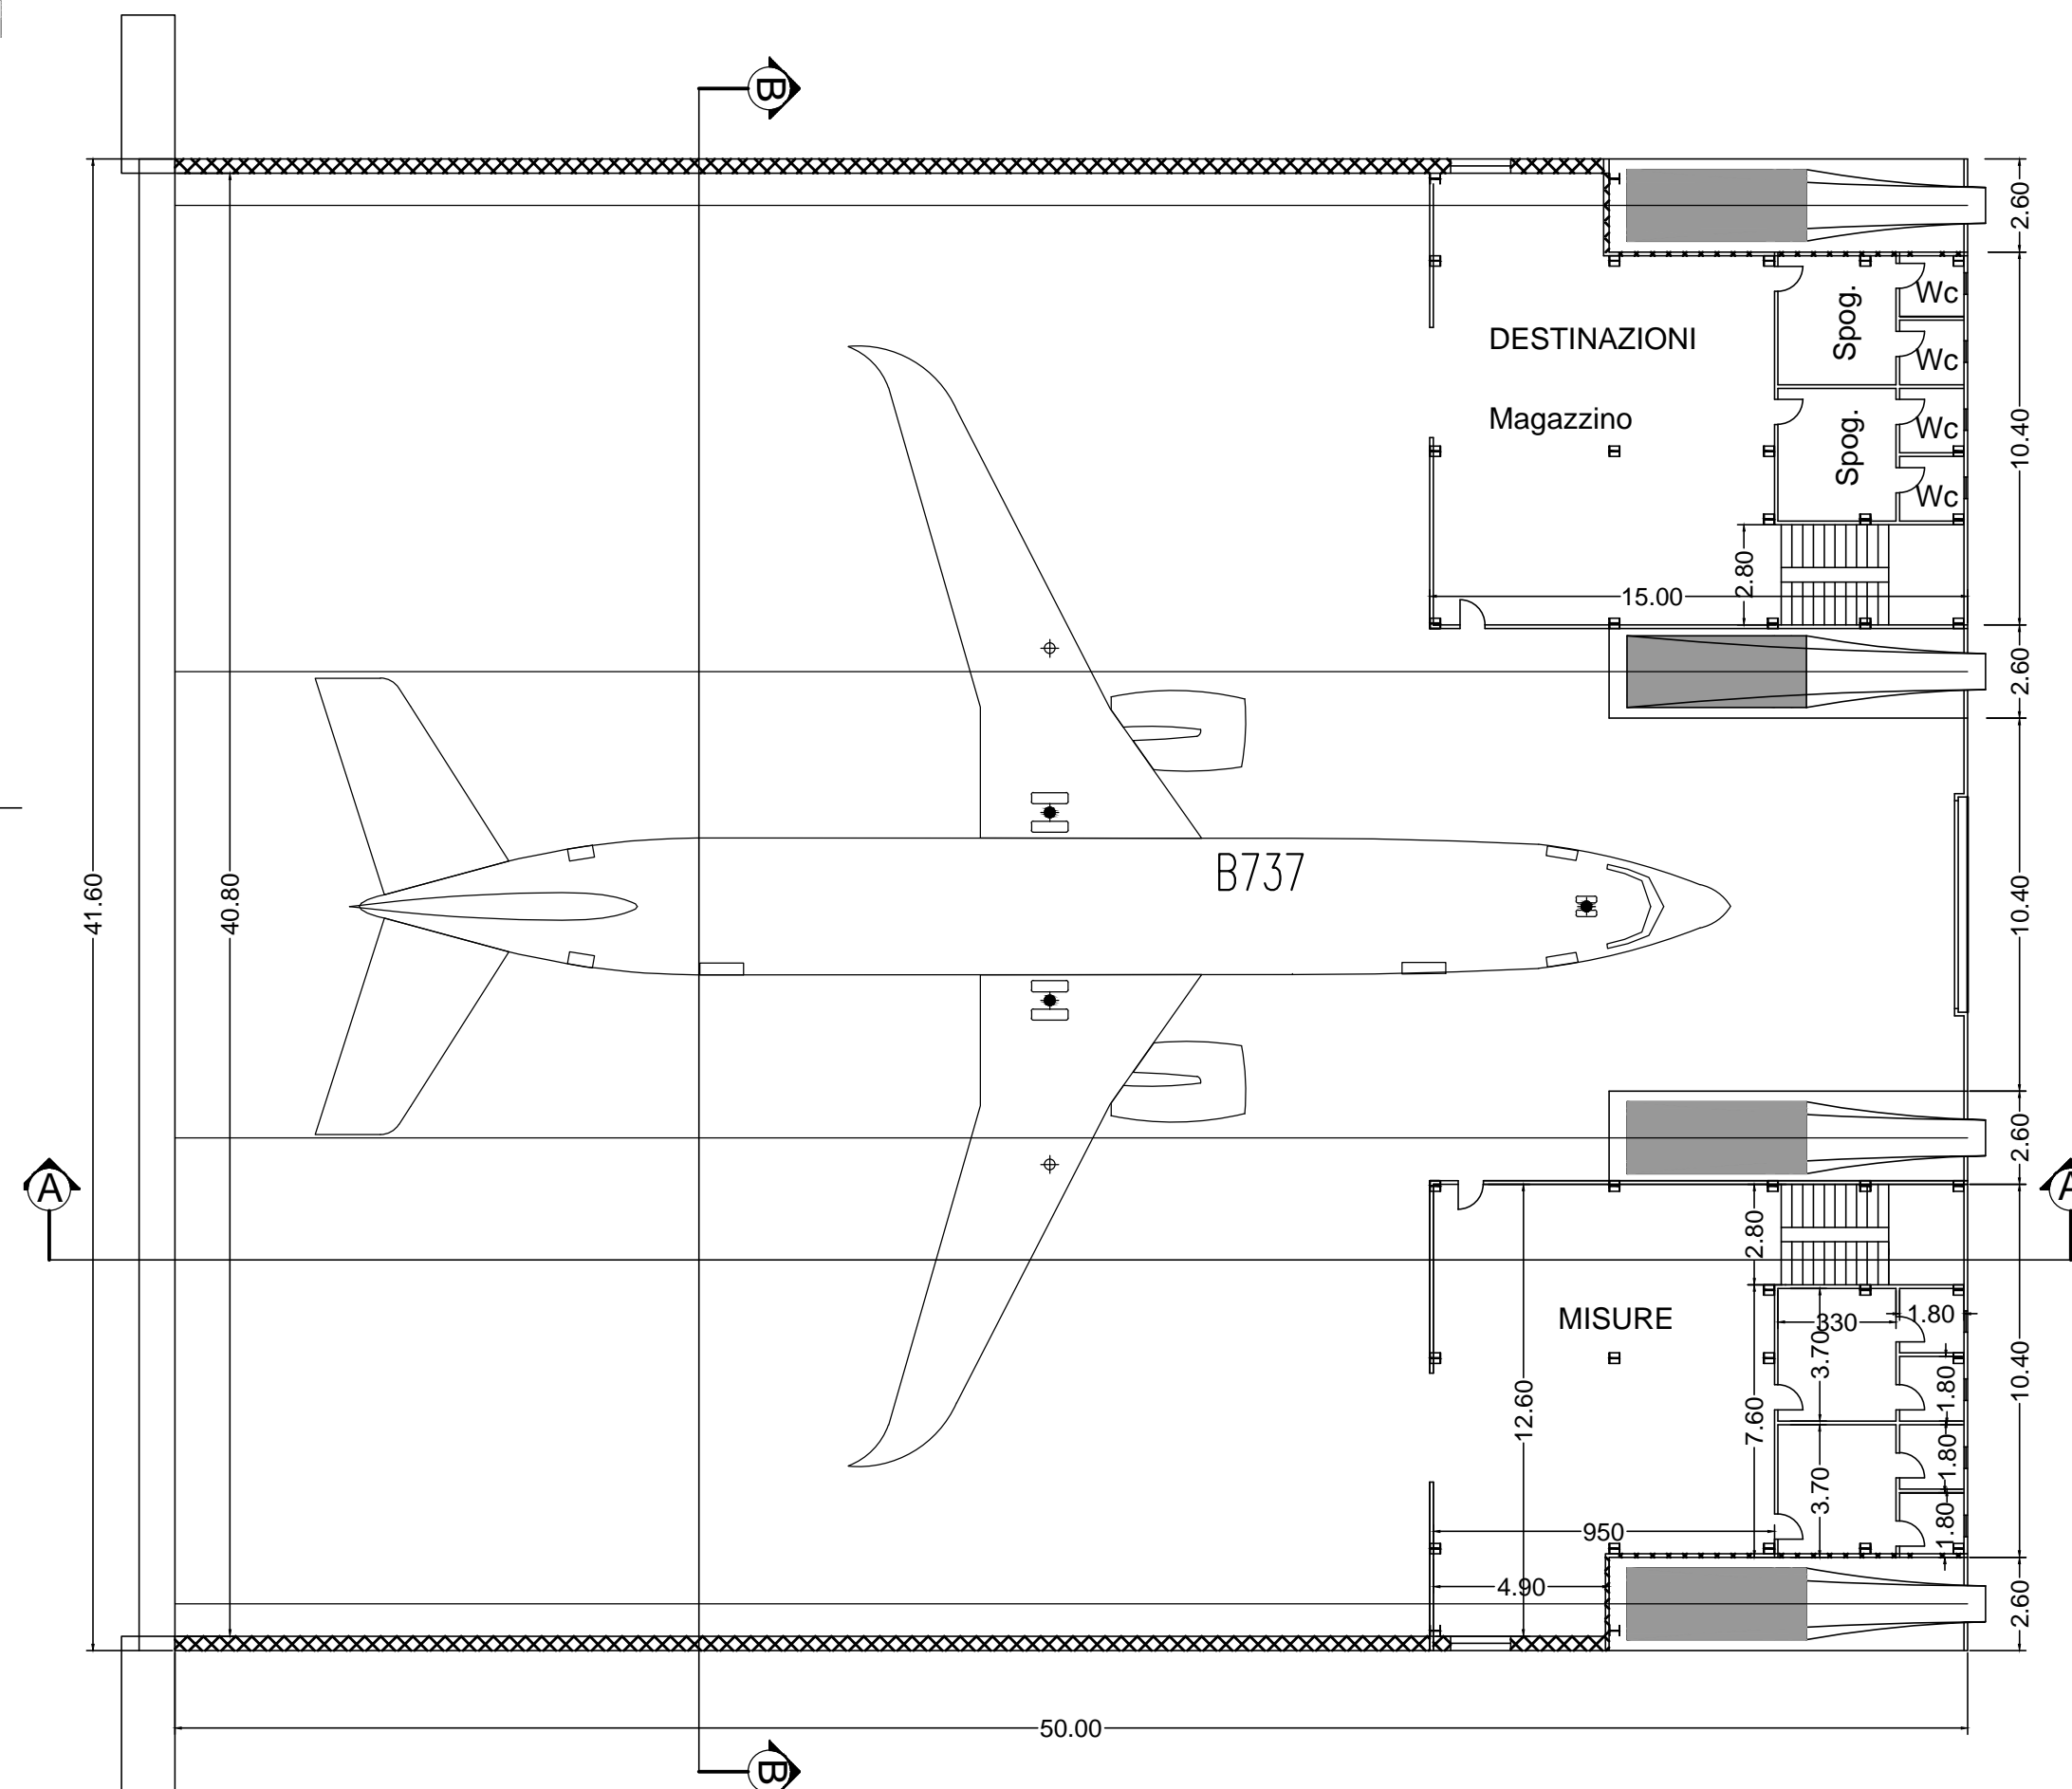

Sezione A-A
Scala 1:200

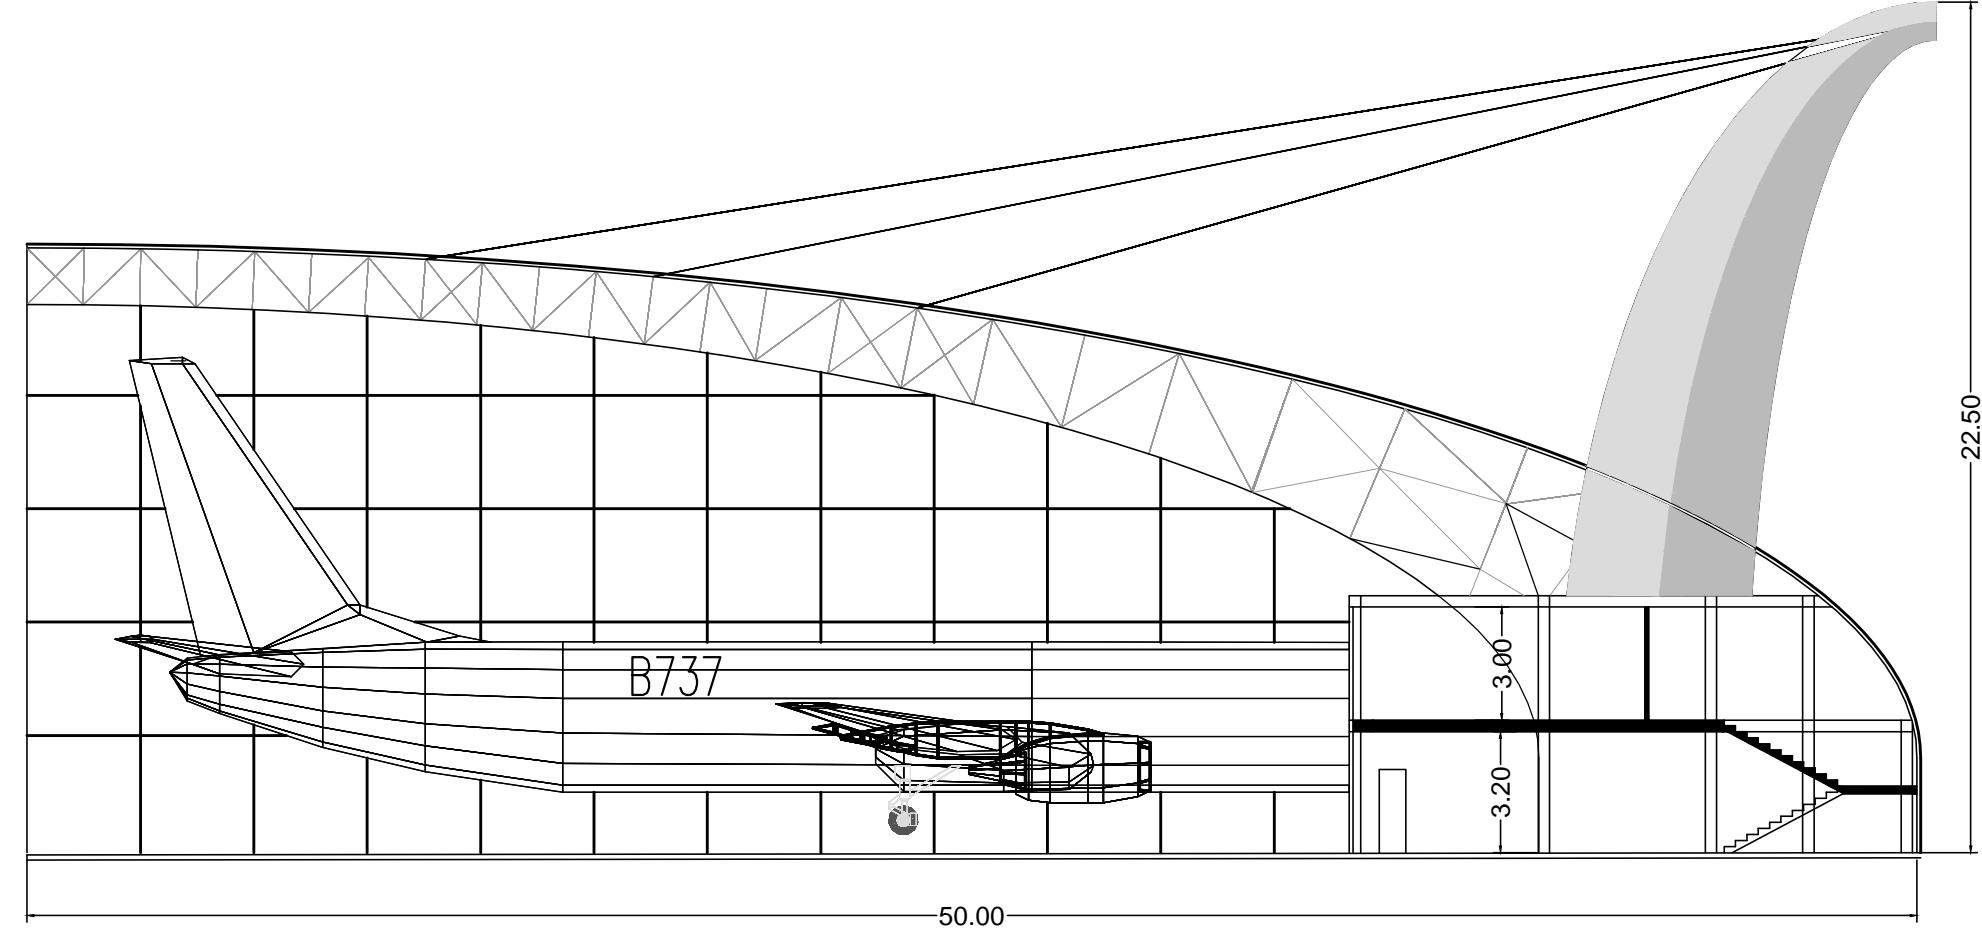

Sezione B-B
Scala 1:200

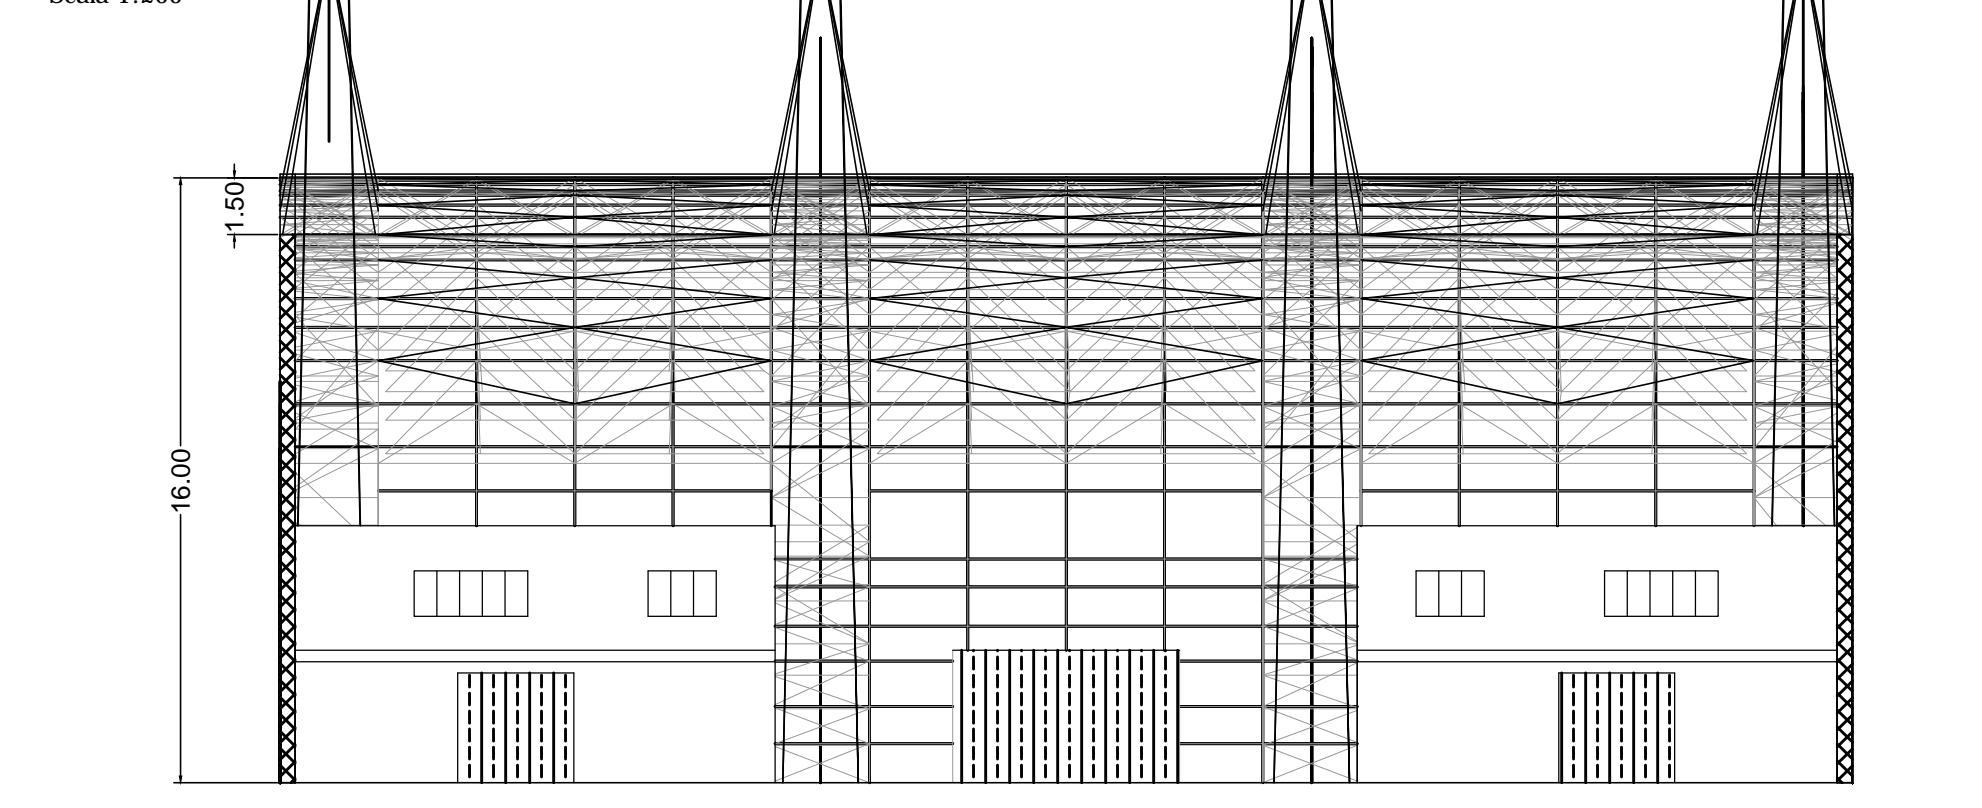


A Hangar aeromobili


B Hangar mezzi rampa

B Hangar mezzi rampa


Prospetto laterale
Scala 1:200

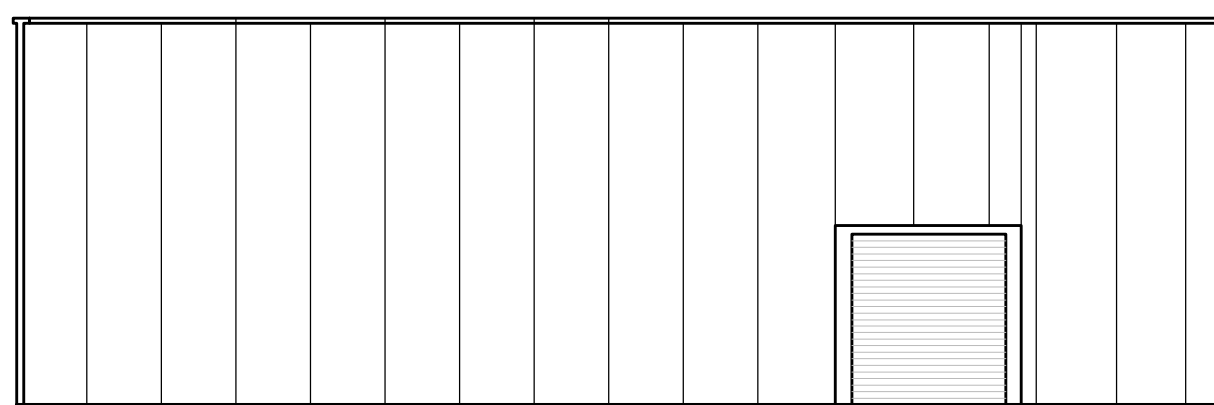


Prospetto frontale
Scala 1:200

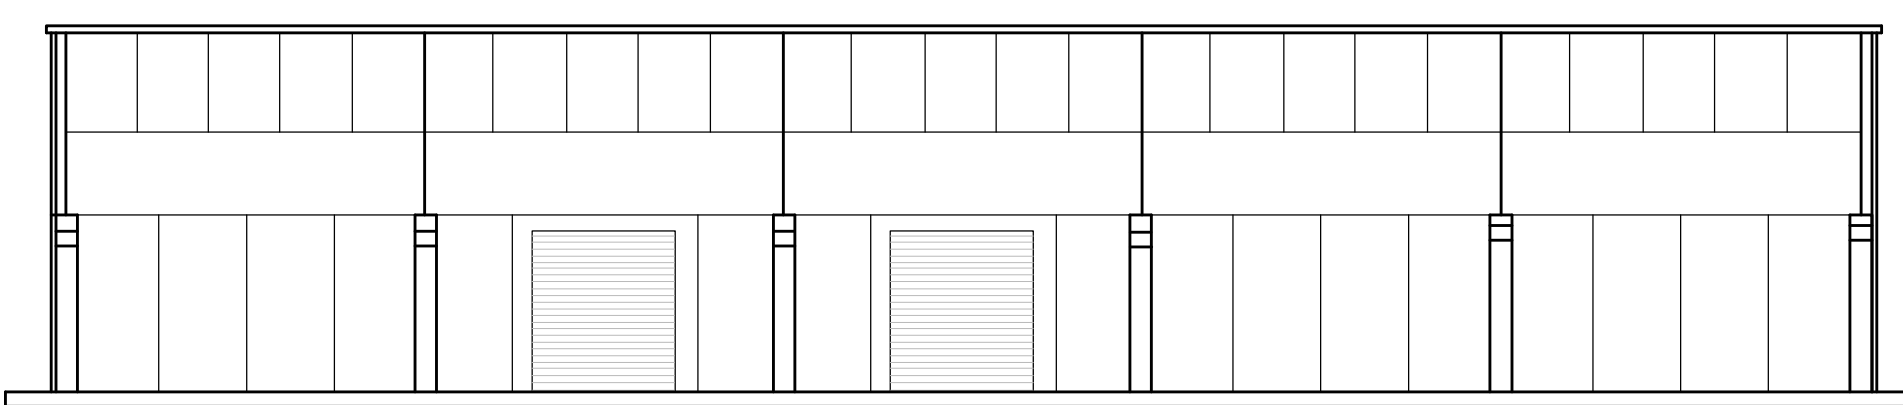


Pianta quota 0.00
Scala 1:200

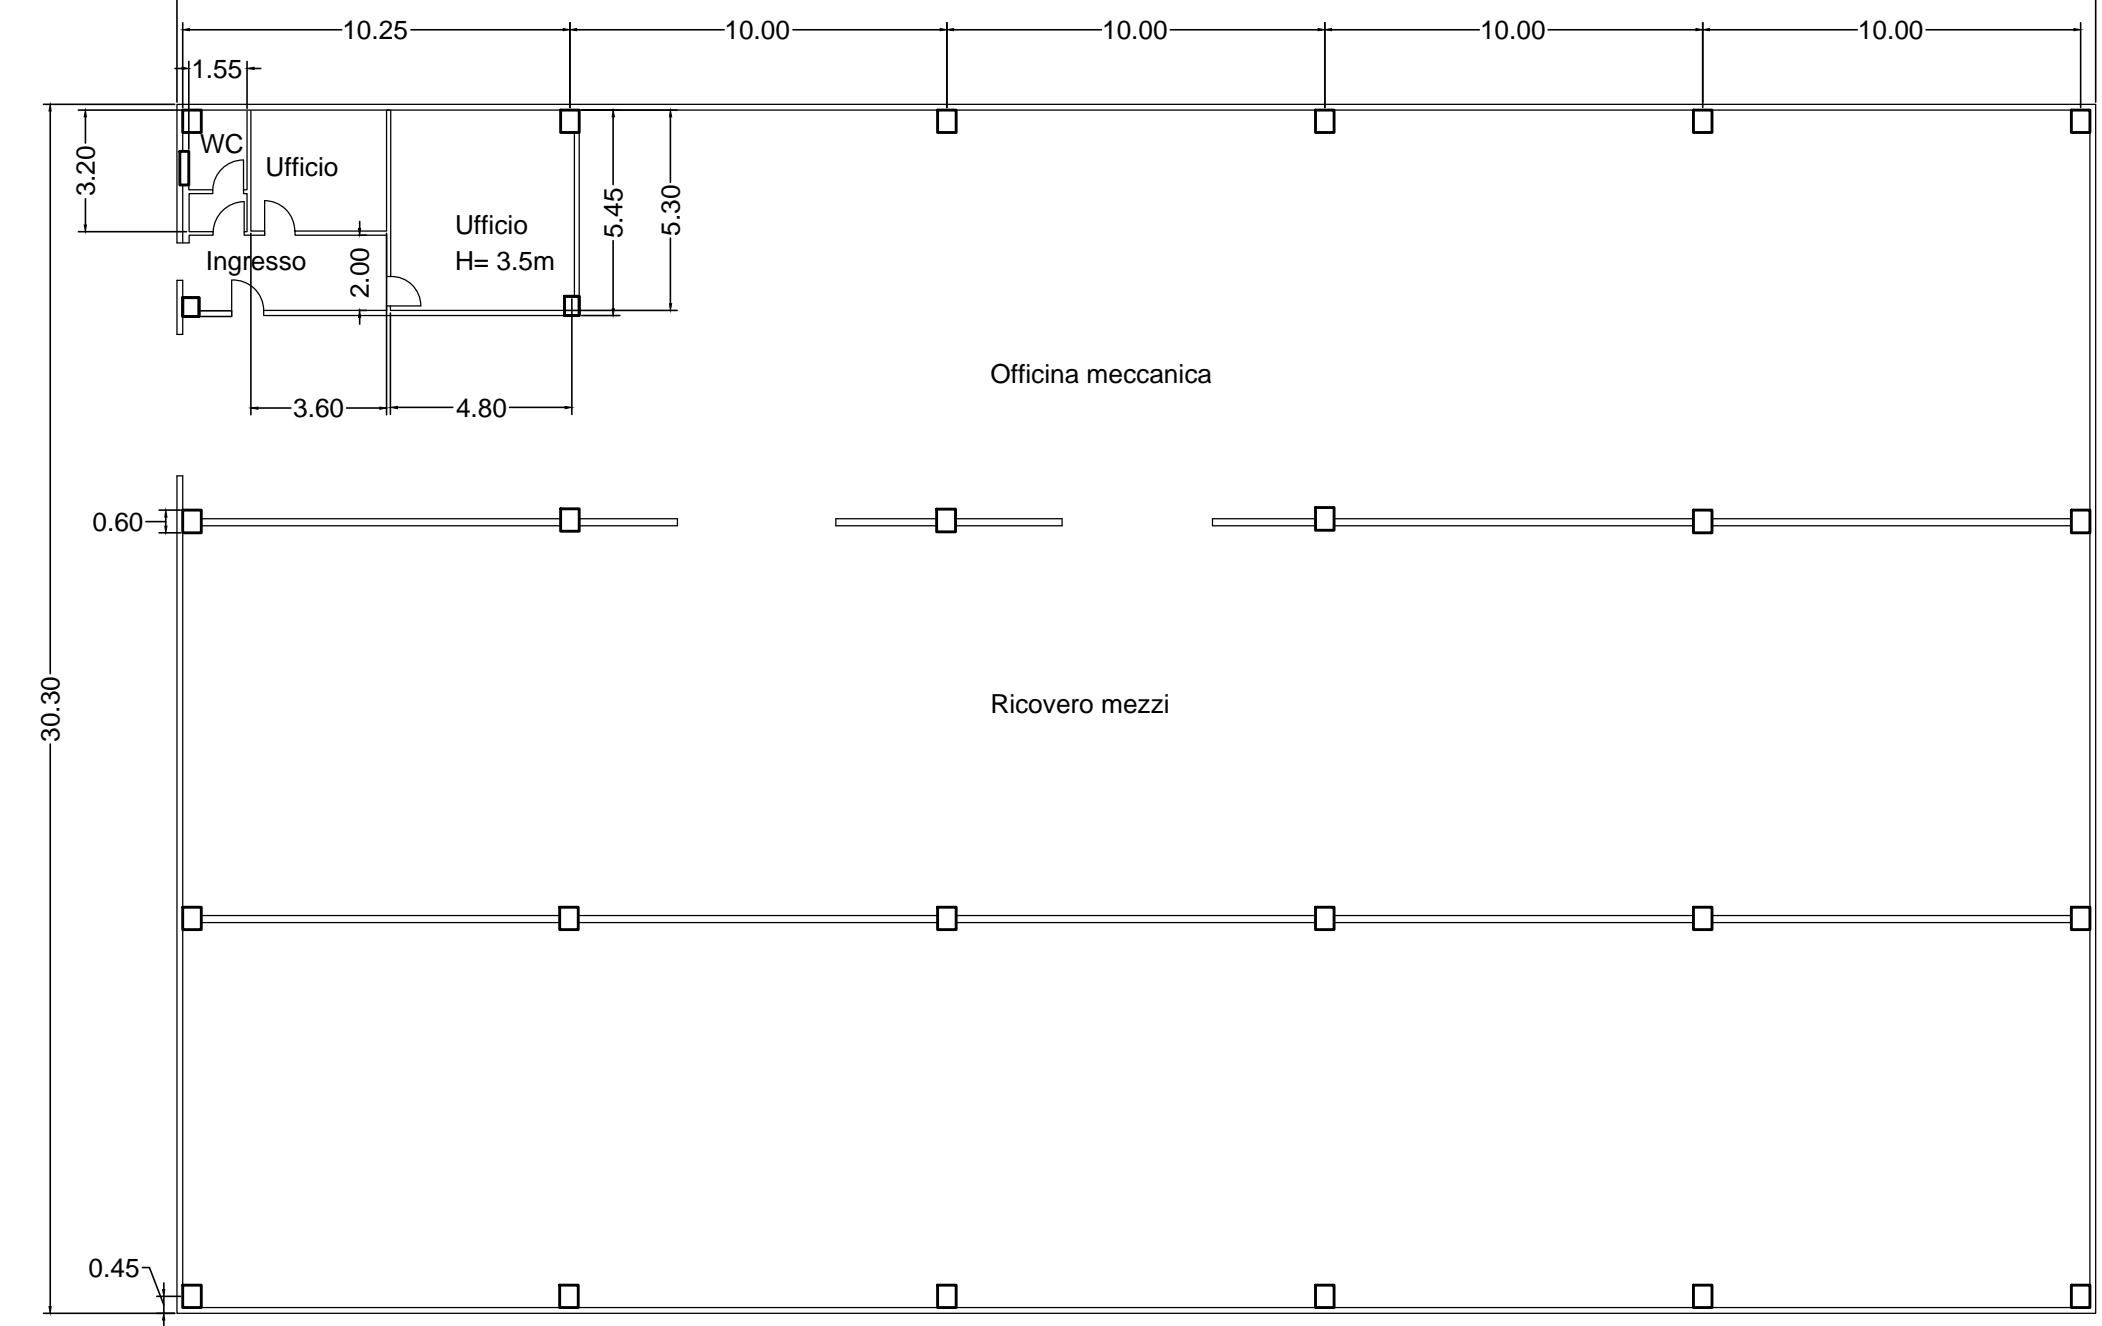

Sezione longitudinale
Scala 1:200

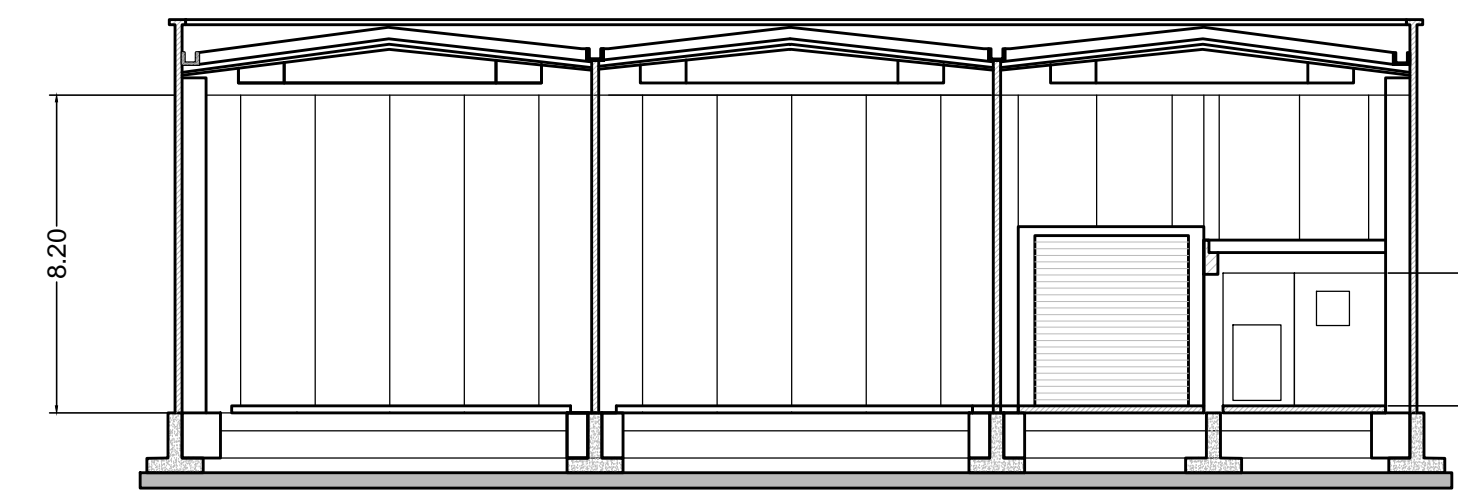

Sezione longitudinale
Scala 1:200

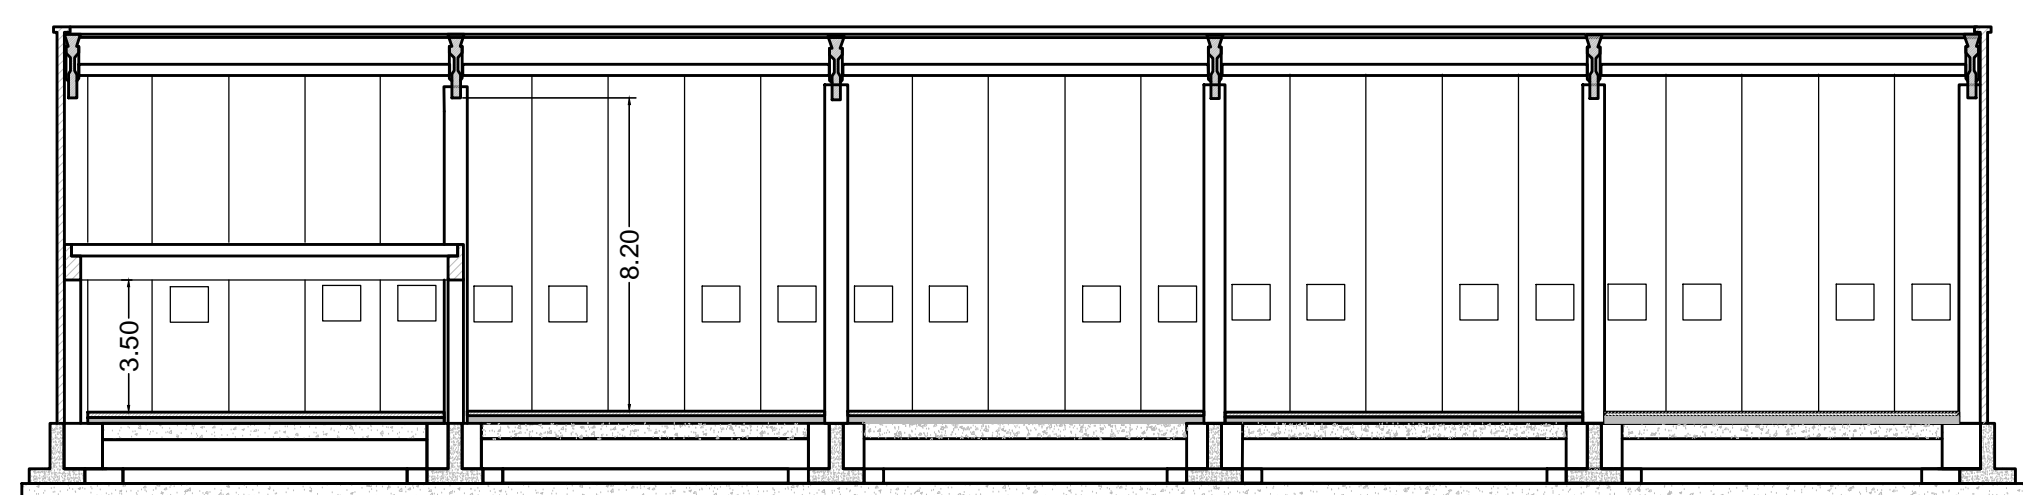

ENAC
ENTE NAZIONALE PER L'AVIAZIONE CIVILE

LAMEZIA SACAL AIRPORT

AEROPORTO CIVILE DI LAMEZIA TERME
Piano di sviluppo aeroportuale 2012-2027
Studio di Impatto Ambientale
QUADRO DI RIFERIMENTO PROGETTUALE

