



A Aerotel


Piano livello 0
Scala 1:400

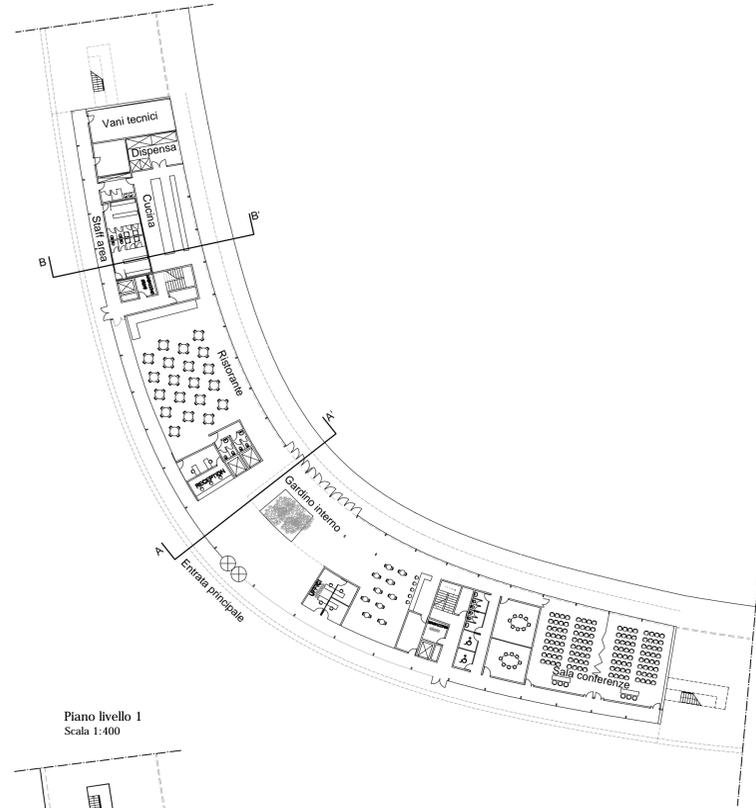

Piano livello 1
Scala 1:400

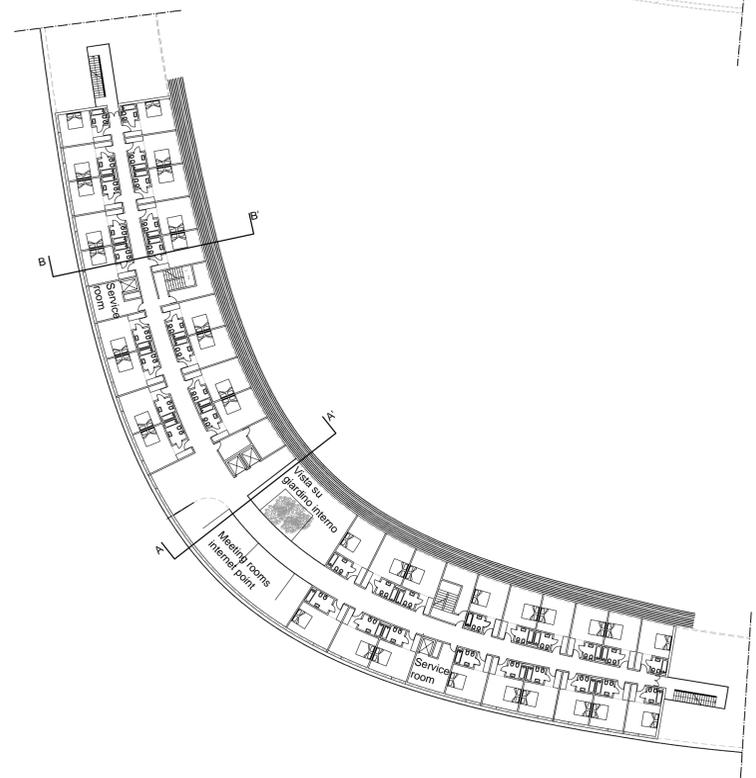


Stanza tipo
Scala 1:100

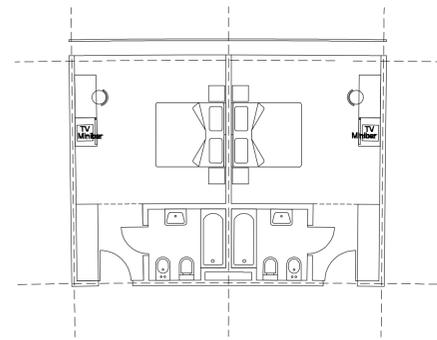


B Riqualificazione torre serbatoio


Pianta a quota 0.00
Scala 1:200

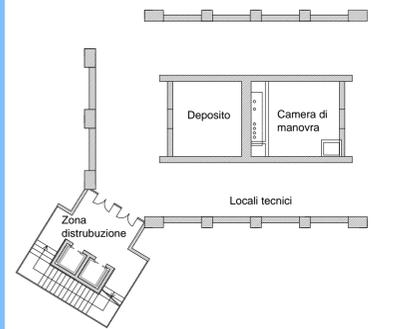


Piano 3° - Piano Esposizione/Mostre - Sezione B-B'
Scala 1:200

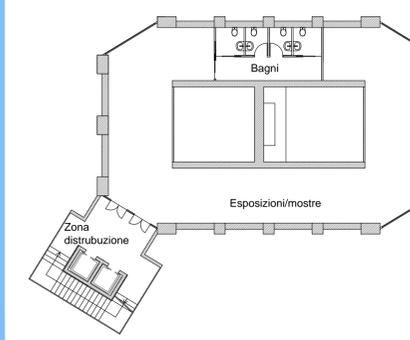




Piano 5/6° - Tipo Uffici - Sezione B-B'
Scala 1:200

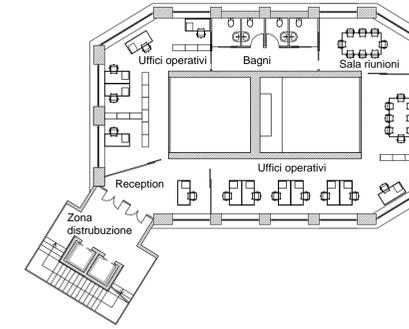


Piano 8° - Bar/Ristorante - Sezione C-C
Scala 1:200

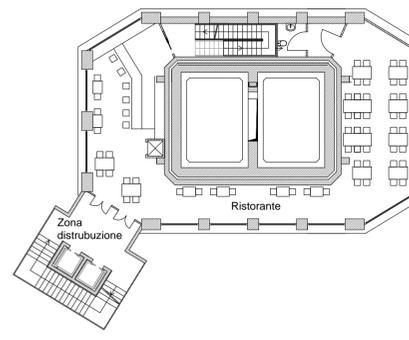


Prospetto est
Scala 1:200

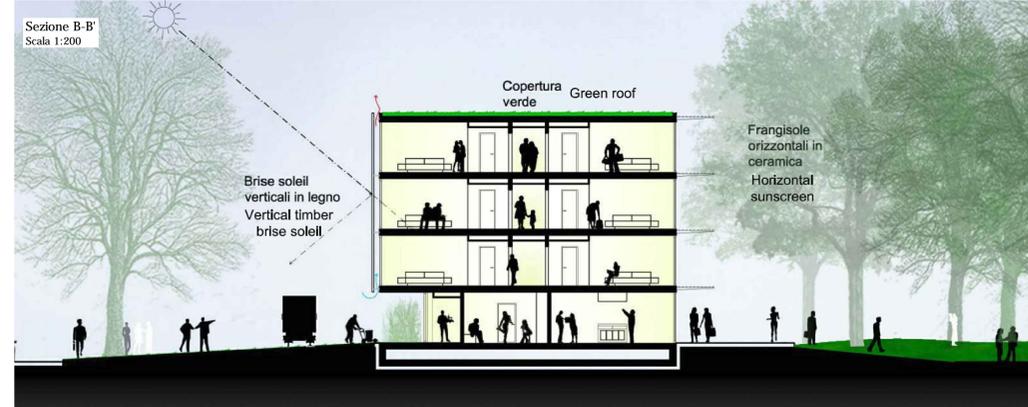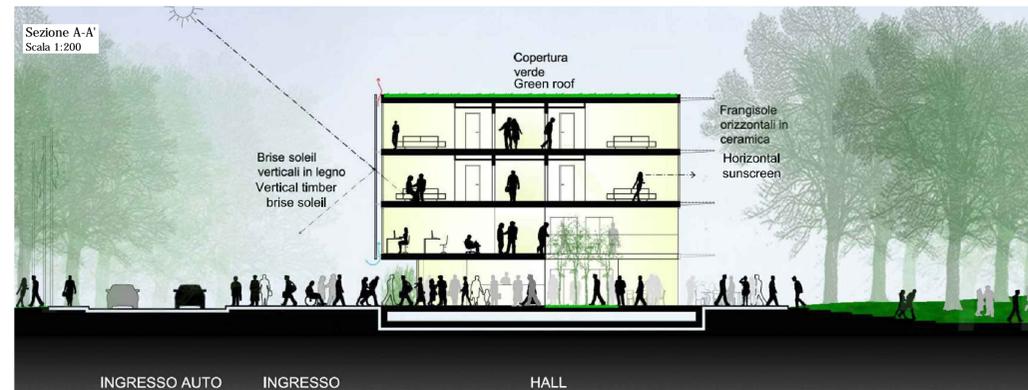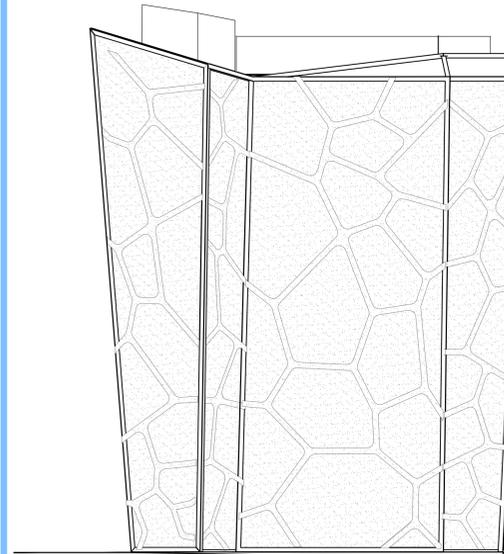

A Aerotel

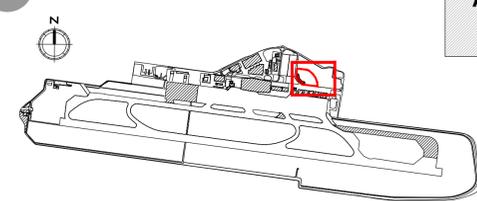

B Riqualificazione torre serbatoio

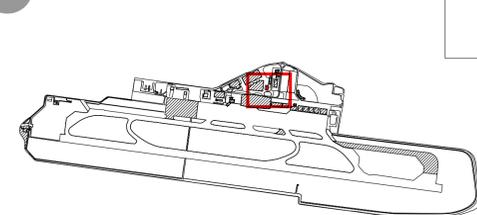

AEROPORTO CIVILE DI LAMEZIA TERME
Piano di sviluppo aeroportuale 2012-2027



Studio di Impatto Ambientale

QUADRO DI RIFERIMENTO PROGETTUALE



Interventi di progetto:
Aerotel e riqualifica torre serbatoio
Data: Febbraio 2014

QPCT
T06
Scala VARIE