


STAZIONE  
380kV  
esistente

STAZIONE  
220kV  
esistente

STAZIONE  
220kV  
esistente

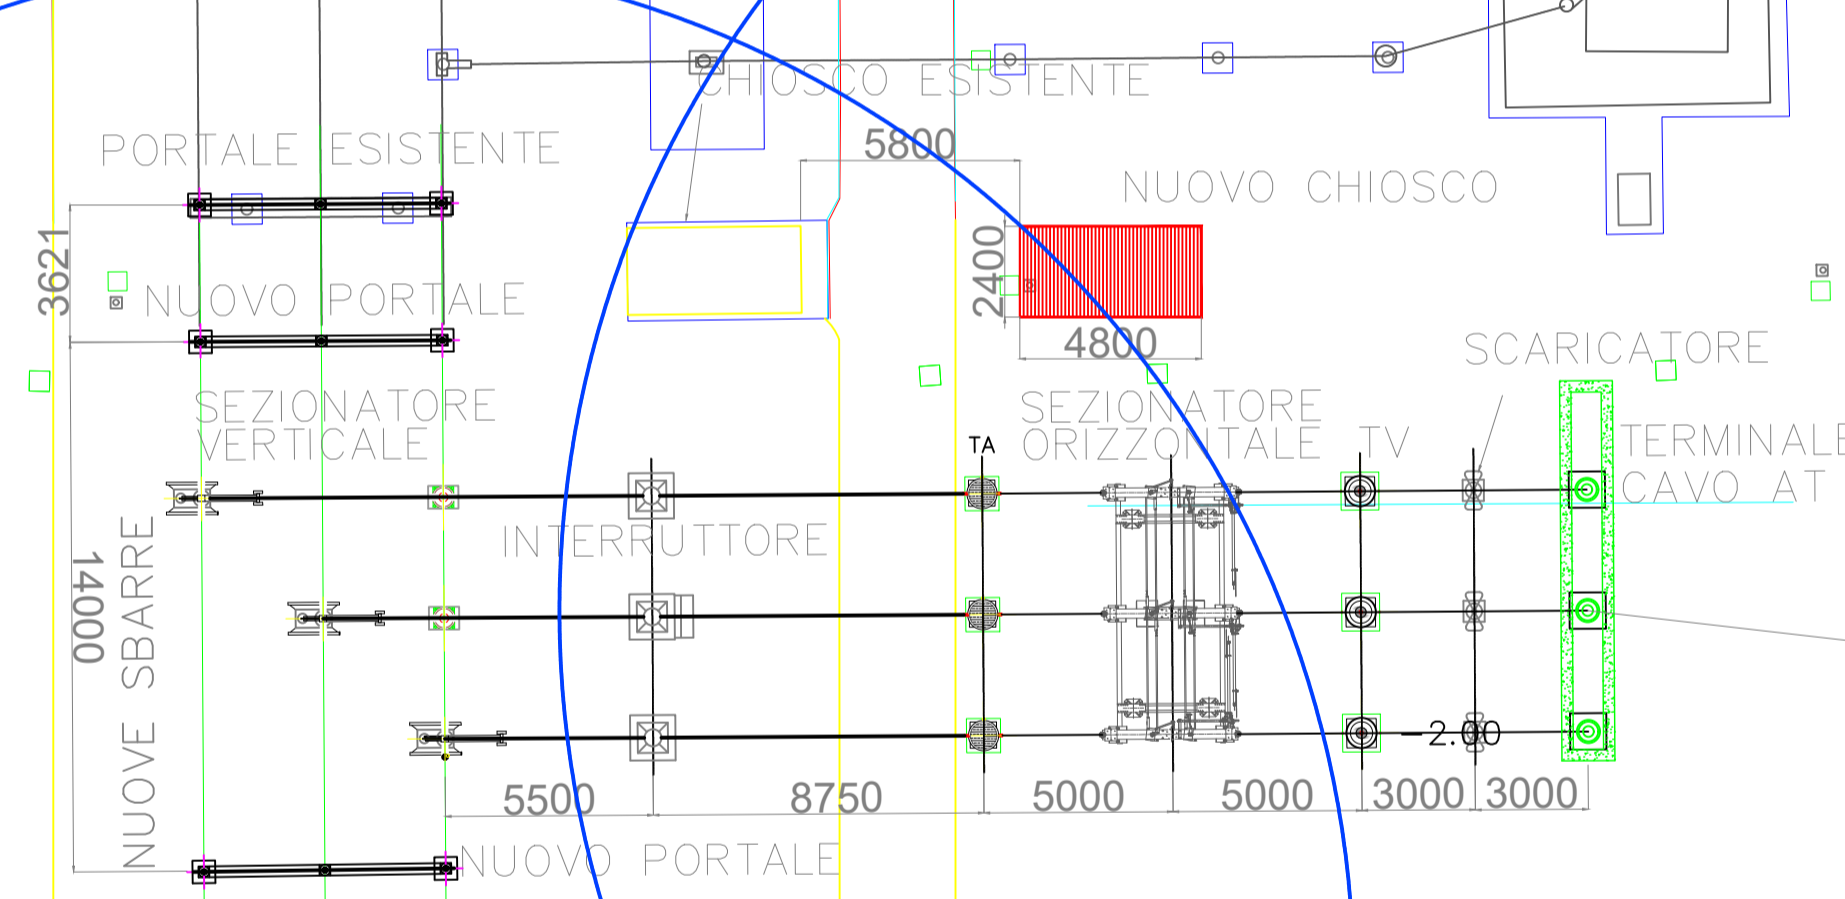

Ingombro  
carroponte

UTA

SERBATOI  
OLIO



Legenda:

Distanza di prima approssimazione

00	09/10/2023	Revisione per variazione layout d'impianto	D.STANGALINO	M.IAQUINTA	D.STANGALINO
REV.	DATE	DESCRIPTION	PREPARED	CHECKED	APPROVED
		<b>IMPIANTO FOTOVOLTAICO FLOTTANTE 35,640 MW (AC)</b> Comune di Presenzano (CE)			
		FILE NAME: GRE.EEC.D.27.IT.P.14456.00.054.00			
Enel Produzione S.p.A. Engineering & Construction <b>EGP VALIDATION</b>		CLASSIFICATION:	FORMAT: A1	SCALE: 1:20	PLOT SCALE: 1 di 1
VALIDATED BY:		UTILIZATION SCOPE:		TITLE:	
VERIFIED BY:		AUTORIZZAZIONE		PLANIMETRIA CON INDICAZIONE DPA NUOVO STALLO STAZIONE RTN ESISTENTE	
COLLABORATORS:		EGP CODE			
GRE.EEC		D 27 IT P 14456 00 054 00			
<small>This document is property of Enel Green Power SpA. It is strictly forbidden to reproduce this document, in whole or in part, and to provide to others any related information without the previous written consent by Enel Green Power SpA.</small>					