

--- Ambito di studio - - - Sedime aeroportuale

Schematizzazione interventi in progetto

	Interventi infrastrutture di volo	A1 - Bretella di rullaggio testata 28	A2 - Ampliamento piazzali aeromobili
	Interventi edilizi	B1 - Nuova aerostazione passeggeri a. Primo lotto; b. Secondo lotto	B2 - Hangar aeromobili
	Interventi viabilità e parcheggi	B3 - Hangar mezzi rampa	B4 - Riqualfica torre serbatoio
	Interventi impianti tecnologici	B5 - Aerotel	C2 - Aree parcheggi a raso
		C1 - Viabilità interna	C3 - Parcheggi multipiano
		D1 - Dissolcatore - dissabbiatore e connessa area di esproprio	

I paesaggi

	Insedamenti urbani e le infrastrutture principali
	Coltivazioni agrarie
	Frutteti e oliveti
	Corsi d'acqua
	Costa e le sue dune


Elementi rilevanti del paesaggio

	Centri storici
	Aree di accertata concentrazione di materiale archeologico
	Beni testimoniali
	Filari e siepi isolati



AEROPORTO CIVILE DI LAMEZIA TERME
 Piano di sviluppo aeroportuale 2012-2027
 Studio di Impatto Ambientale

QUADRO DI RIFERIMENTO AMBIENTALE

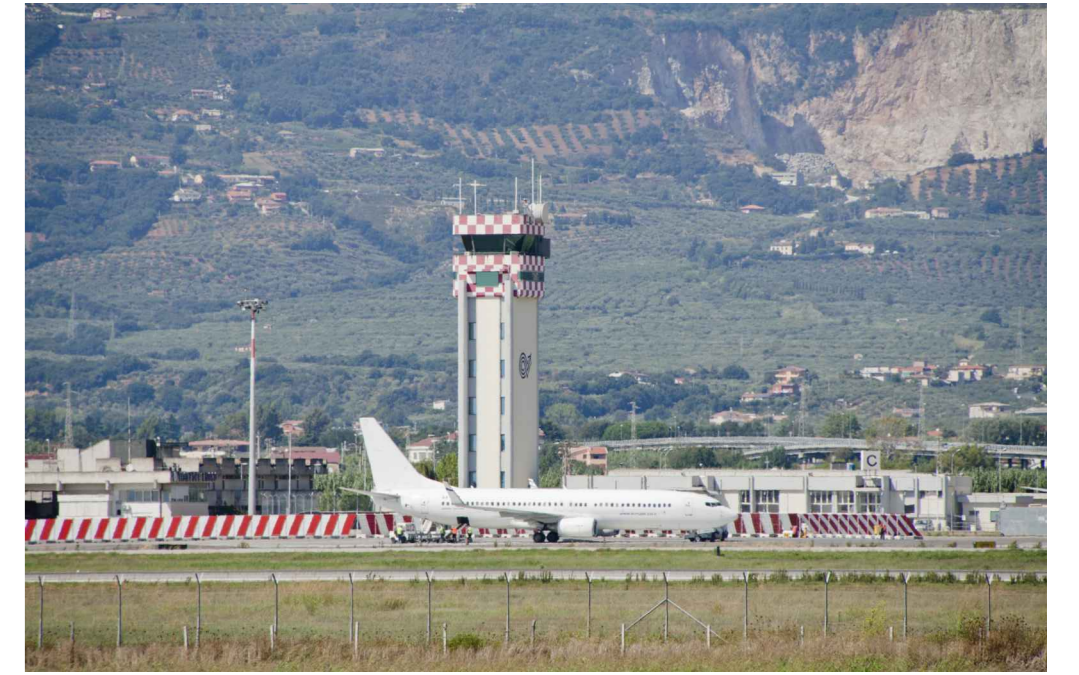

Carta della struttura del paesaggio
 Data: Febbraio 2014

QAMB
T17
 Scala 1:10000

