



- Infrastrutture e strutture aeroportuali**
- Infrastrutture di volo**
- Pista di volo
  - Via di rullaggio, piazzali aeromobili e bretelle
- Aerostazioni**
- Aerostazione passeggeri
  - Aerostazione merci
- Edifici per attività di supporto e di servizio all'aeroporto**
- Edifici di supporto
  - Edifici ed impianti tecnologici
- Viabilità interna e parcheggi**
- Viabilità a raso
  - Viabilità in quota
  - Parcheggi a raso
  - Parcheggi multipiano
  - Area di servizio
- Ambiti aeroportuali**
- Sedime aeroportuale
  - Demanio aeroportuale
  - Area militare
  - Area in proprietà S.A.CAL.
  - Zona d'esproprio anni 2013-2014 per installazione SALS

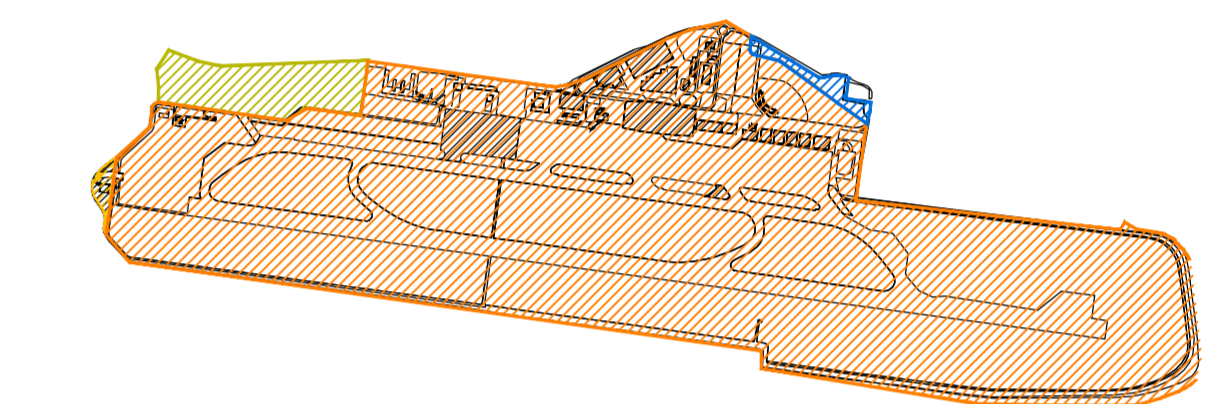

**AEROPORTO CIVILE DI LAMEZIA TERME**  
 Piano di sviluppo aeroportuale 2012-2027

RELAZIONE PAESAGGISTICA

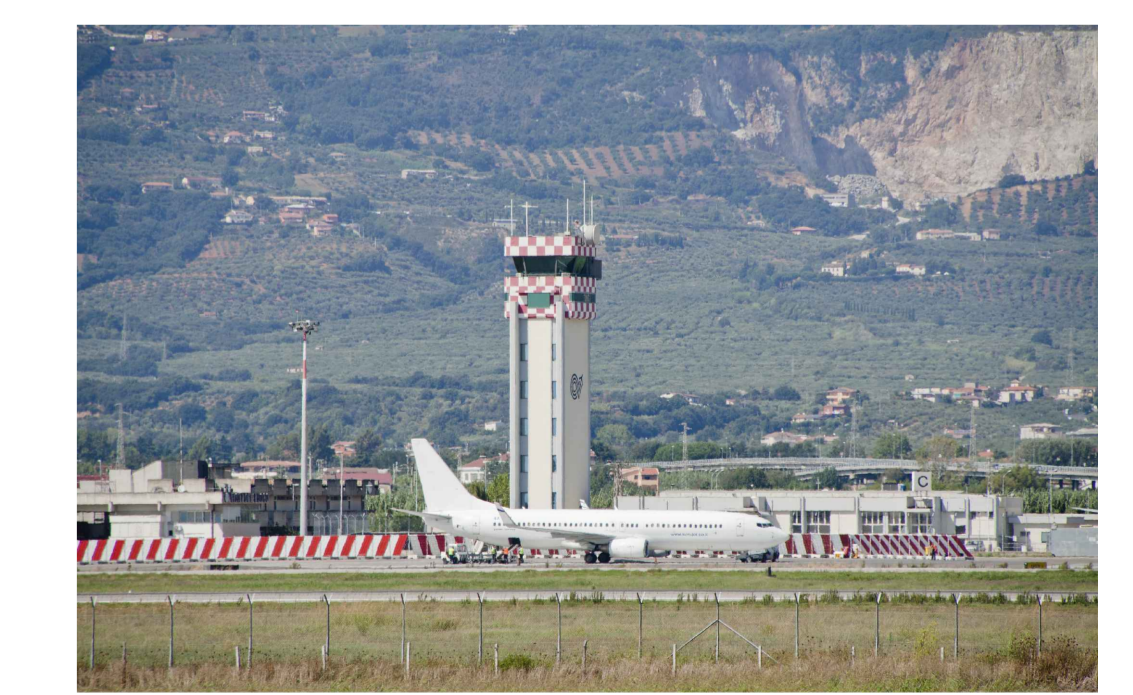

Carta della configurazione fisica aeroportuale attuale e futura  
 Data: Febbraio 2014

RP  
**T08**  
 Scala 1:5000