


- NOTE:
- 1 - LE VALVOLE DEVONO FARE LA RICHIESTA DEL VAPORE LAMINATO PREVEDENDO UNA VALVOLA DI RISERVA
  - 2 - LE VALVOLE DEVONO FUNZIONARE IN SPLIT RANGE COMANDATE DA DCS IN OPPORTUNI CAMPI DI LAVORO
  - 3 - VALVOLE DI SOTTOPRESSIONE ALL'ATMOSFERA SERVANTE
  - 4 - LE CANALE DI ASPIRAZIONE ARIA DEI VENTILATORI CALDEE SONO DIMENSIONATE DAL FORNITORE CALDAIA.
  - 5 - CONTROLLO DI LIVELLO DA CORPO CILINDRICO.
  - 6 - IL COMBUSTIBILE GAS C° È DI BACK UP AL "GAS 4+8".
  - 7 - I VALORI DA CONFERMARE A CURA VENDOR CALDEE

LEGENDA:  
 LIMITE DI FORNITURA  
 VERSALISI VENDOR

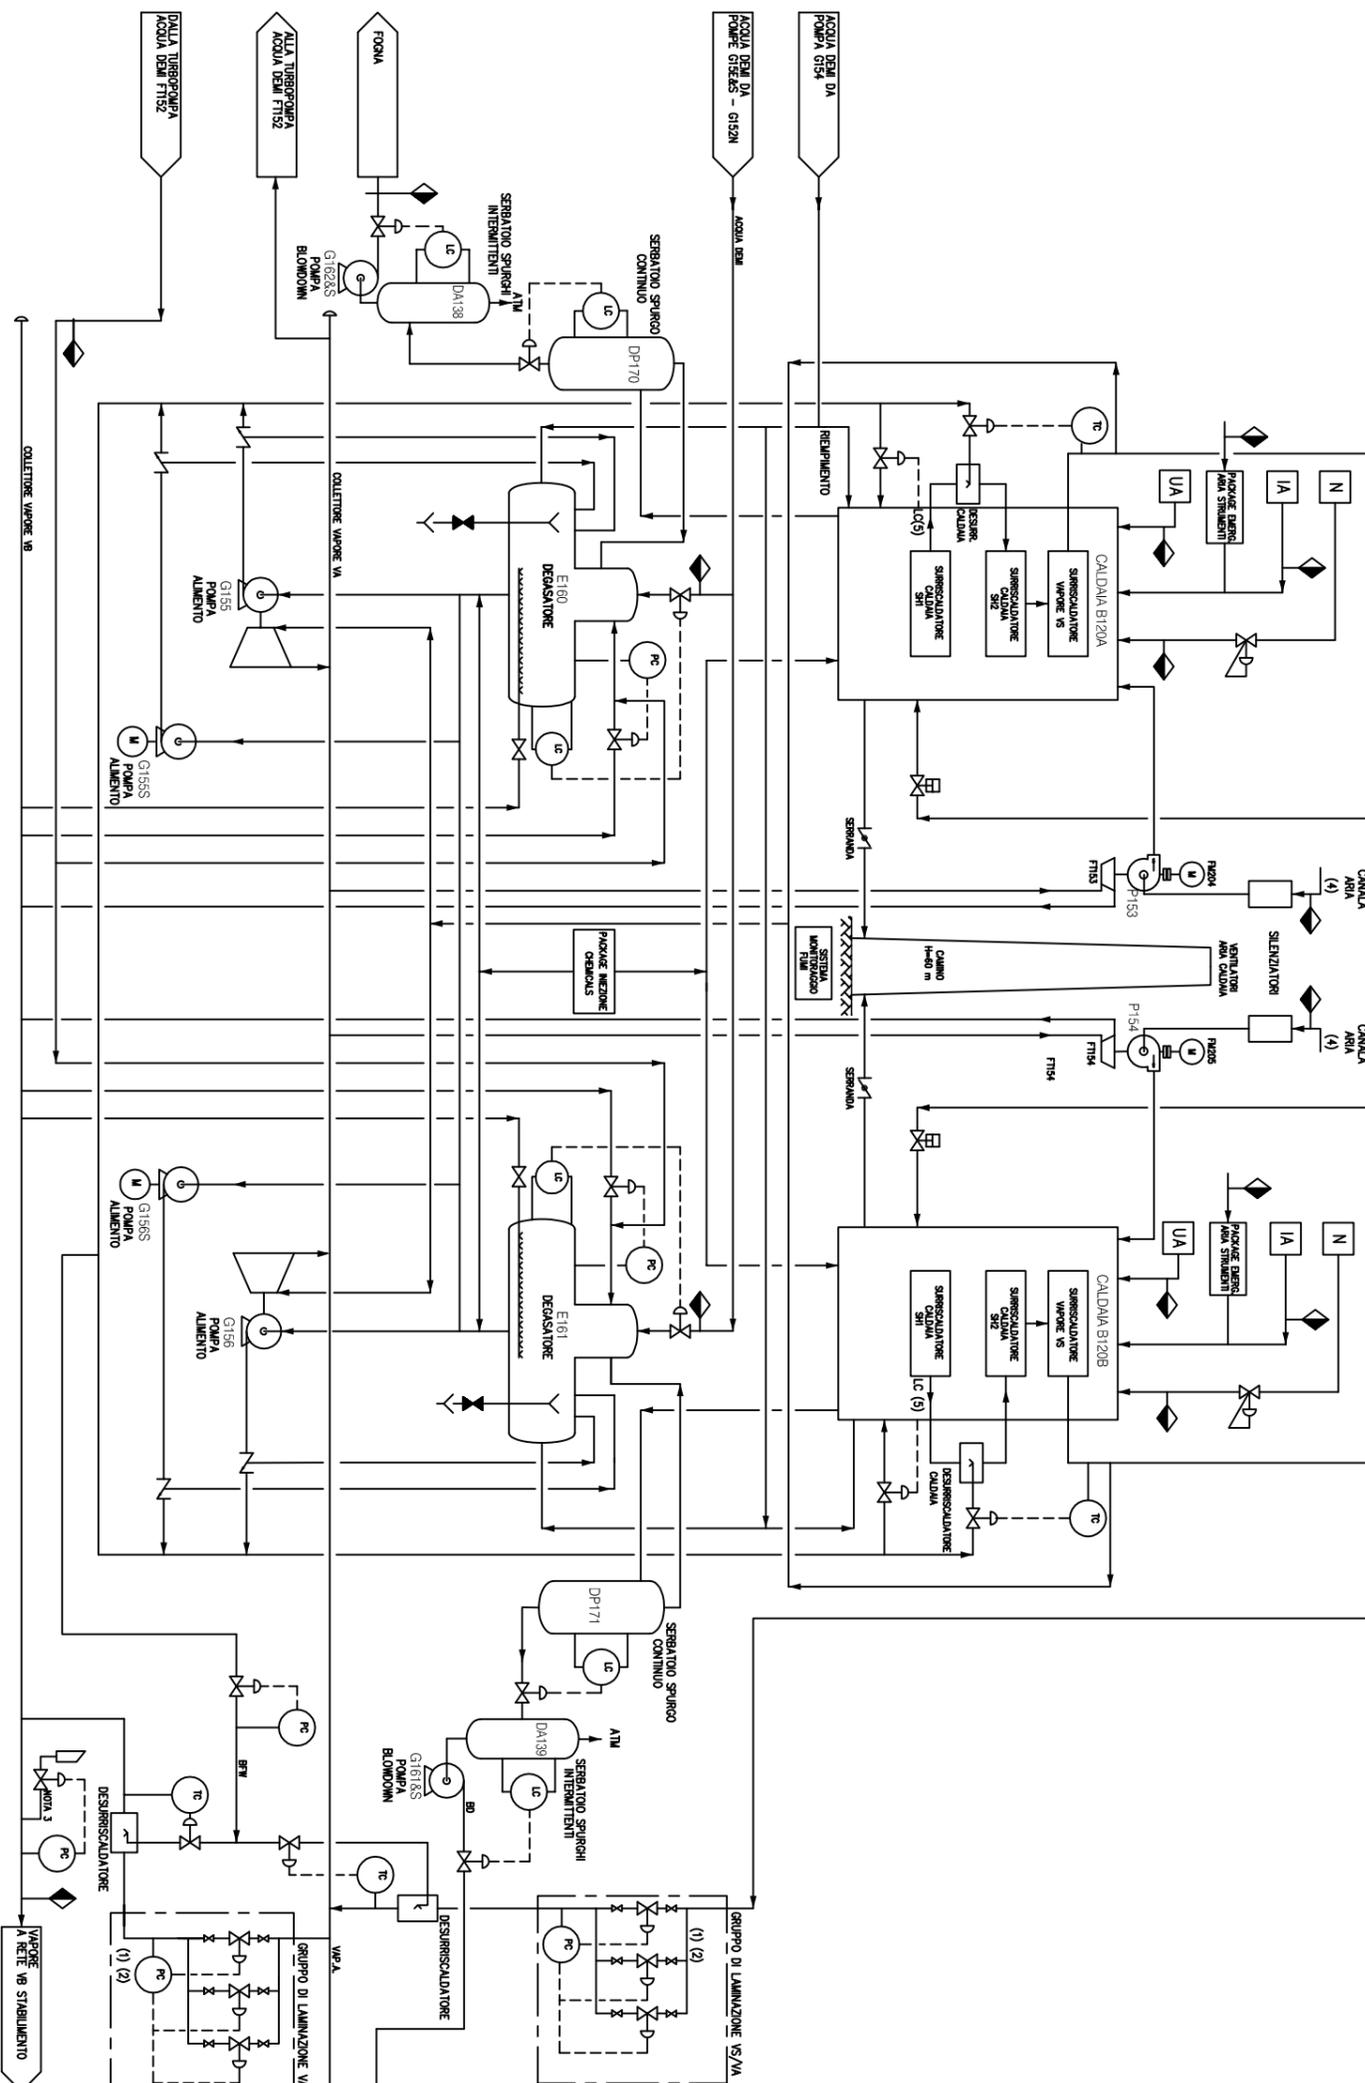

REVISIONI		DESCRIZIONE		DESIGNATO	APPROVATO
N°	DATA	DESCRIZIONE		DESIGNATO	APPROVATO
1	12/08/2014	EMISSIONE PER PERMETTING		AUSTY	U.T.L.

REVISIONI		DESCRIZIONE		DESIGNATO	APPROVATO
N°	DATA	DESCRIZIONE		DESIGNATO	APPROVATO
01	01	CR1-FOR3		Z	S.C.T.

REVISIONI		DESCRIZIONE		DESIGNATO	APPROVATO
N°	DATA	DESCRIZIONE		DESIGNATO	APPROVATO
01	12-08-2014	PMI		AUSTY	U.T.L.

REVISIONI		DESCRIZIONE		DESIGNATO	APPROVATO
N°	DATA	DESCRIZIONE		DESIGNATO	APPROVATO
01	12-08-2014	PMI		AUSTY	U.T.L.

**GENERATORI VS**  
**CICLO TERMICO**  
**SCHEMA DI PROCESSO**

SOAL: \_\_\_\_\_  
 SOMMARIO DE: \_\_\_\_\_  
 SOMMARIO E: \_\_\_\_\_