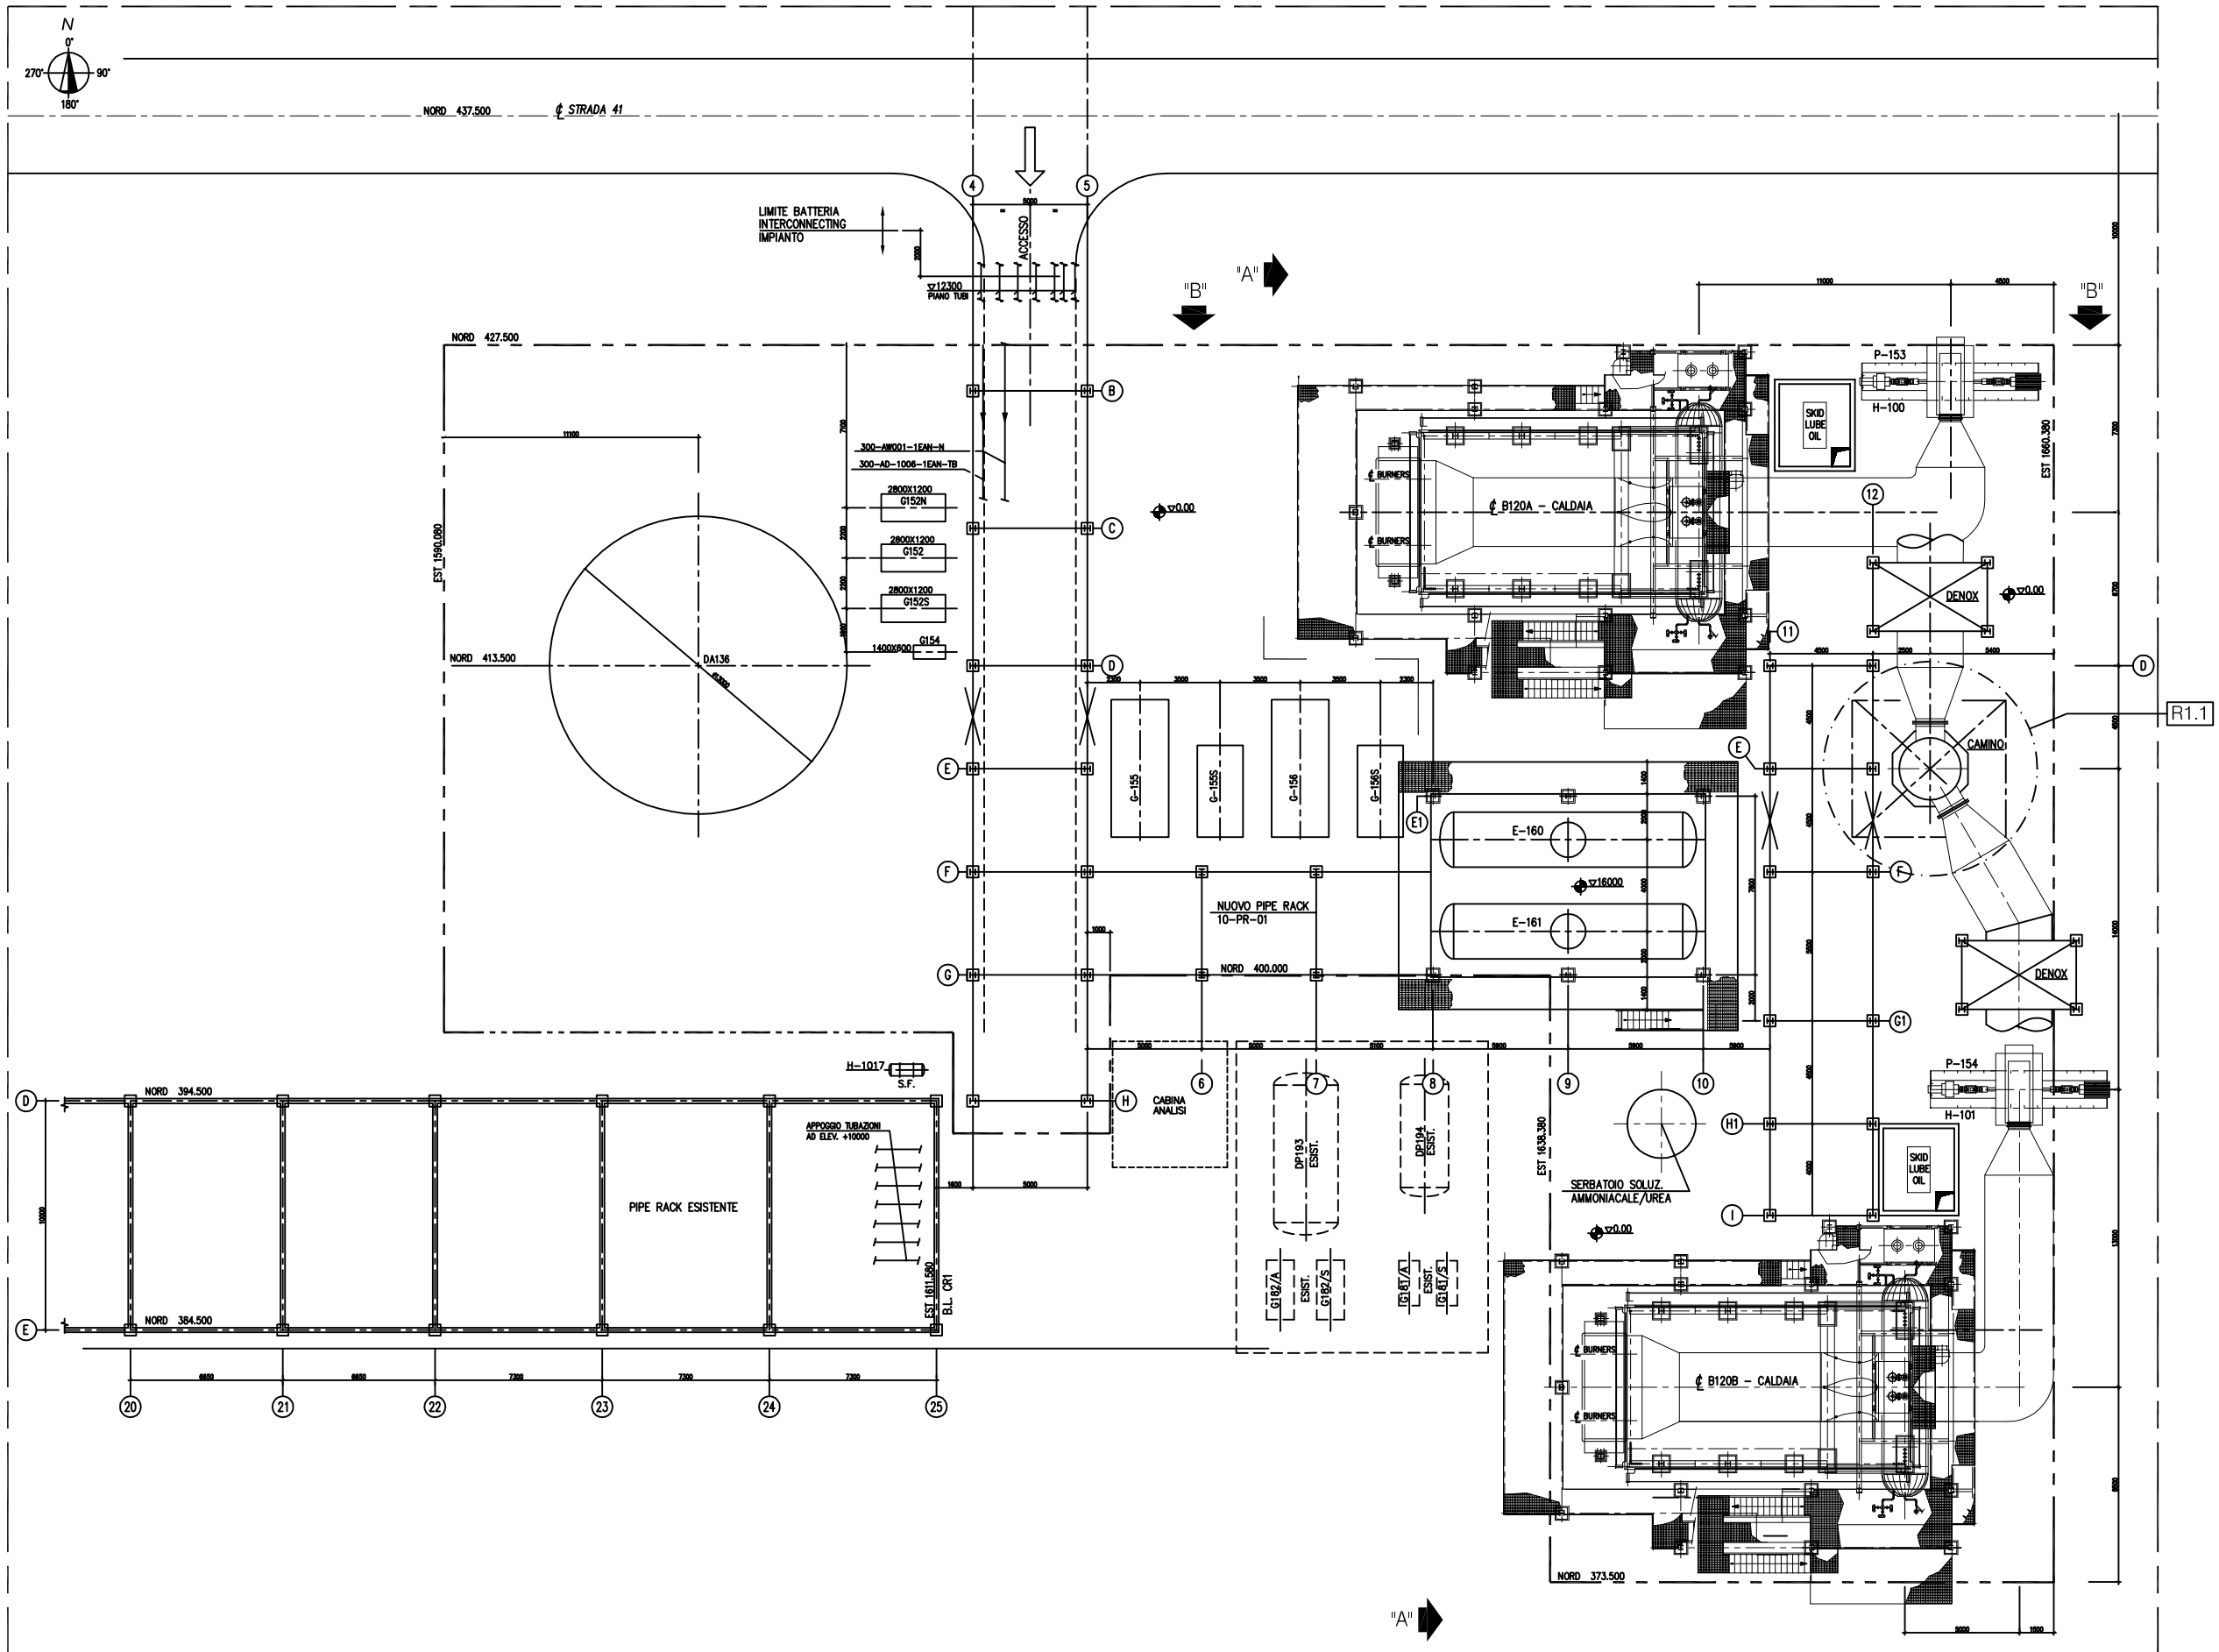

ELENCO APPARECCHIATURE

ITEM	DESCRIZIONE
B-120A/B	CALDAIE
E-160/161	DEGASATORI
G-155/155S/156/156S	POMPE ALIMENTO
FT-155/156	TURBINE PER POMPE ALIMENTO
FT-153/154	TURBINE PER VENTILATORI
P-153	VENTILATORE ARIA COMBURENTE
P-154	VENTILATORE ARIA COMBURENTE
DA-136	SERBATOIO ACQUA DEMI
G-152/152N/152S	POMPE ACQUA DEMI
FT-152/152N	TURBINA PER POMPE ACQUA DEMI
G-154	POMPA RIEMPIMENTO
C	DENOX
D	AIR COOLER CALDAIE
E	SERBATOIO SOLUZ. AMMONIACALE/UREA
Y-103/104	PACKAGE ARIA COMPRESSA
Y-105	GENERATORE DIESEL
G-161/161S/162/162S	POMPE RILANCIO BLOW-DOWN
H-100/101	SILENZIATORI ARIA COMBURENTE

TAB. EMISSIONI

TAG	ITEM	ITEM TAG
R1.1	CAMINO	–

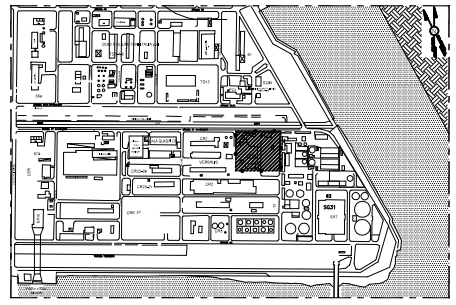

PIANTA CHIAVE

N°	DATA	DESCRIZIONE	DISEGNATO	APPROVATO
1	12/08/2014	EMISSIONE PER PERMETTING	AUSY	U.T.L.

REVISIONI

Stabilimento di Porto Marghera

Il presente disegno è di proprietà della versalis S.p.A. e non può essere riprodotto o trasmesso a terzi, anche in parte, senza nostra autorizzazione scritta. Il destinatario dell'opera (per esecuzione, per visto) assumendo a tutti i riguardi le Società proprietaria tutela i propri diritti a norma di legge.

U.Z.	N° PROGRESSIVO	N° Fgl.
PM	54160	004
REV.	REPARTO	C.T.
01	CR1+CR3	X
U.D.	DATA	S.C.T.
PM	12-08-2014	

TITOLO

GENERATORI VS
PLANIM. SORGENTI DI EMISSIONI IN ATMOSFERA
ZONA CALDAIE

SCALA:	SOSTITUITO DA:	SOSTITUISCE IL:	DISEGNATO	APPROVATO
1 : 100	.	.	AUSY	U.T.L.

FORMATO A0