


	STABILIMENTO DI PORTO MARGHERA				
COMMESSA: IN/OLAR/431110-N/INDU/431109	ADEGUAMENTO CENTRALE TERMOELETTRICA	SPC. N. PM54166			
		PG. 1 DI 3	REV. 1		


**PROGETTO PRELIMINARE: “ADEGUAMENTO
CENTRALE TERMOELETTRICA”**

**VERSALIS STABILIMENTO DI PORTO
MARGHERA (VE)**

**PROGETTO PRELIMINARE
SCHEMI A BLOCCHI - ASSETTI DI MARCIA**

0	Emissione per Permitting	F.L.	S.B.		
Rev.	Descrizione	Elaborato	Verificato	Approvato	Data


Assetto marcia operativa

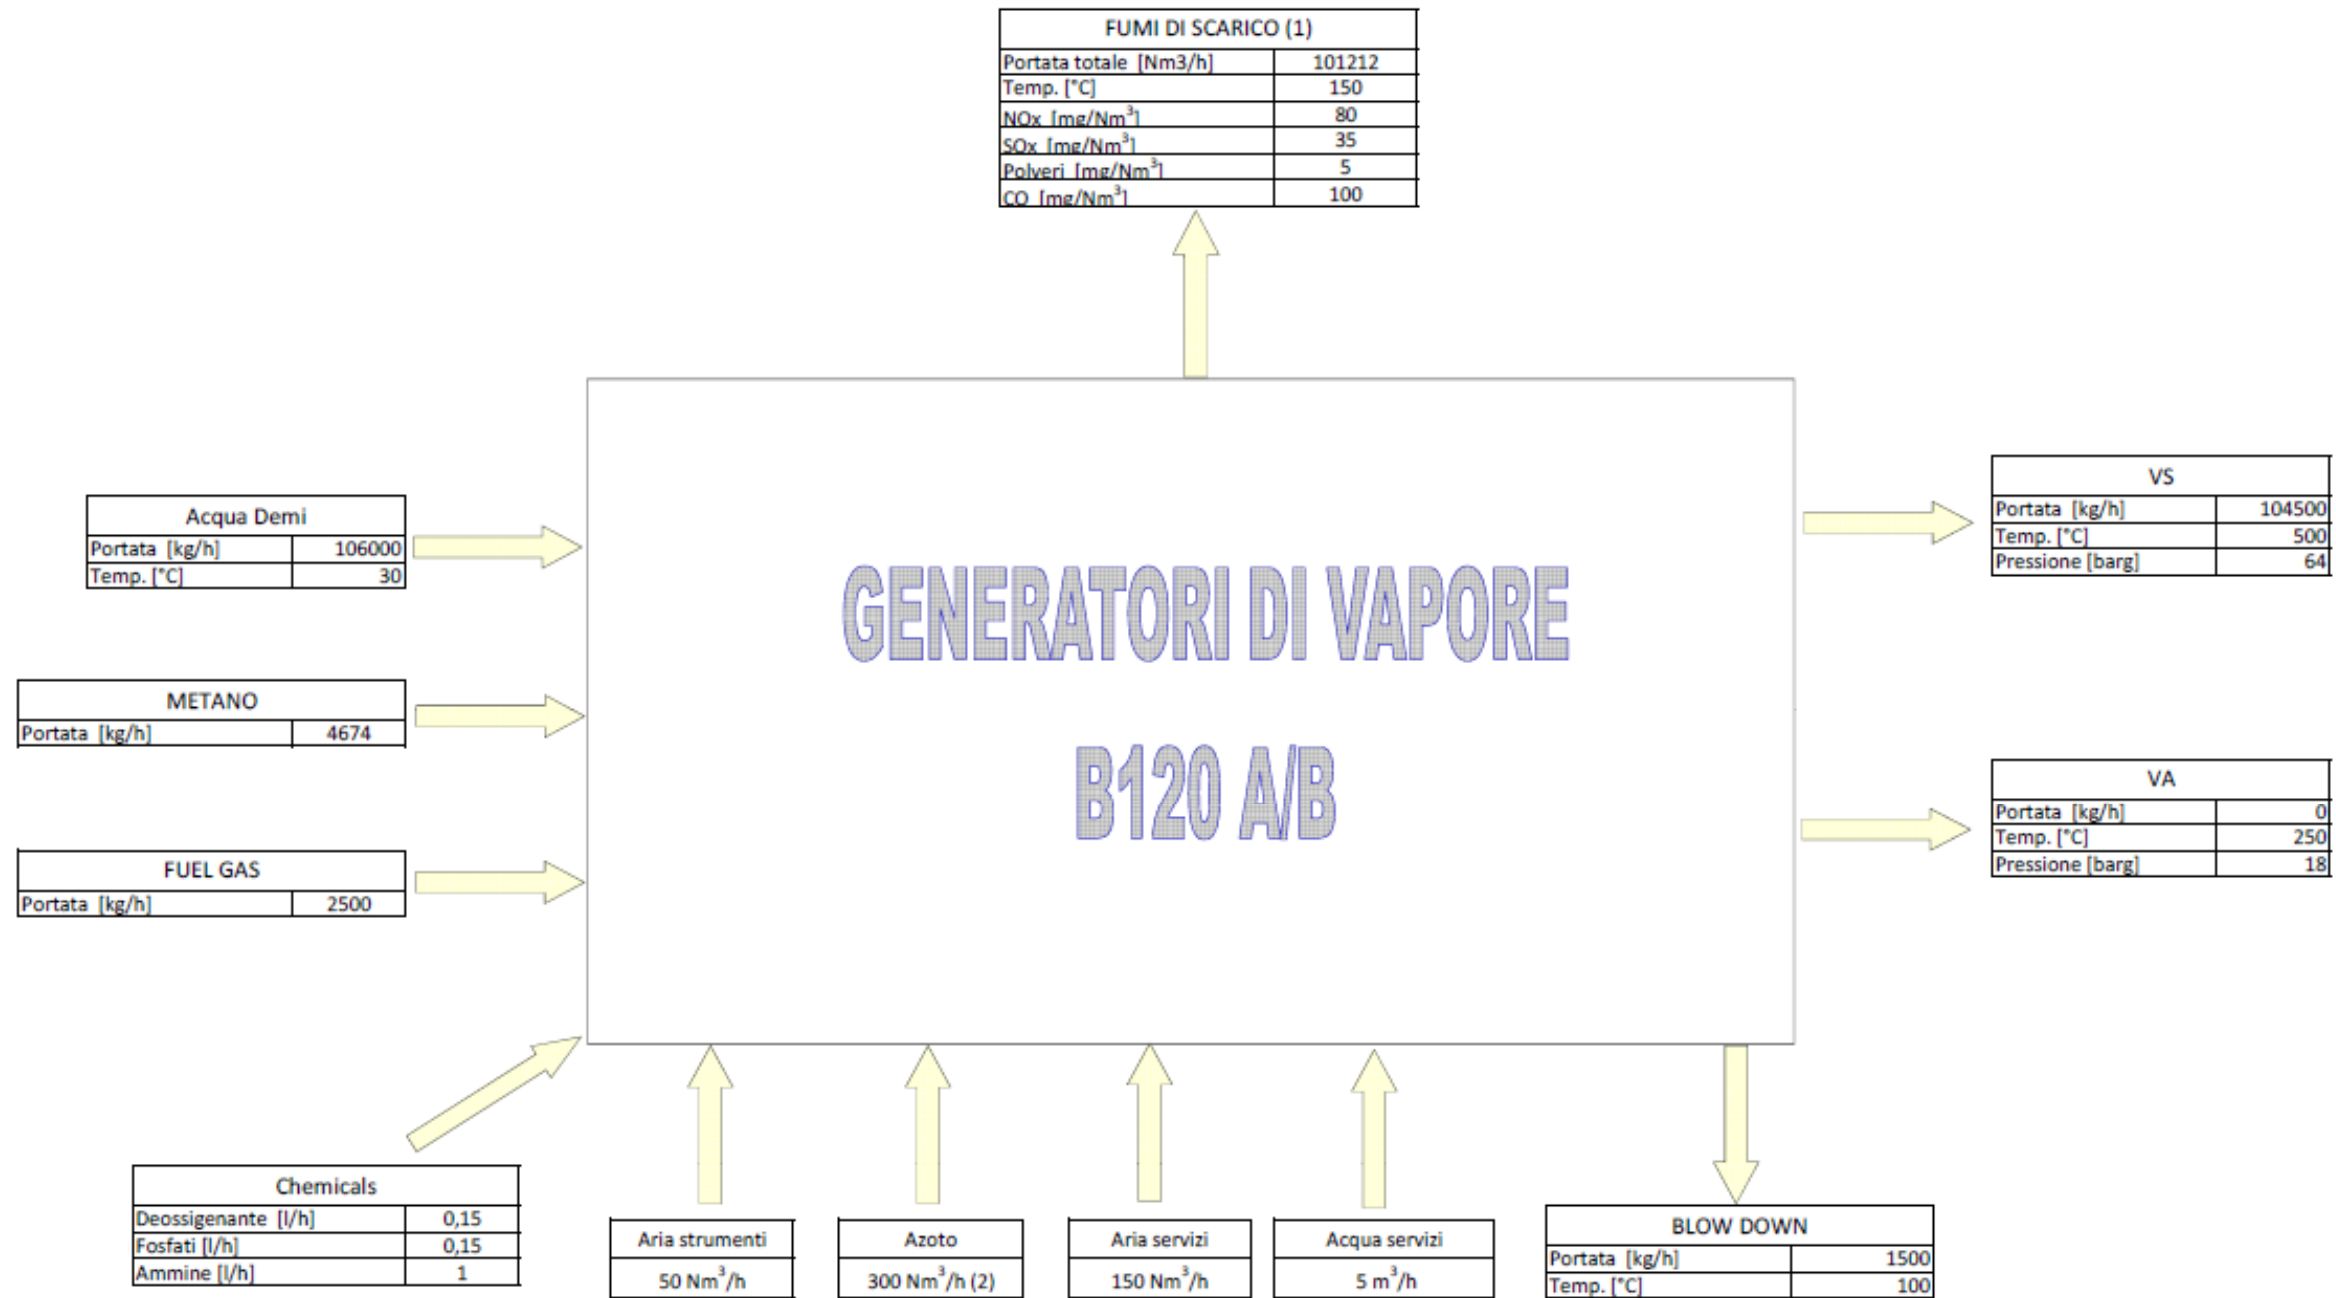

(1) Fumi secchi al 3 % di O₂

(2) Valore massimo discontinuo

Assetto di Emergenza

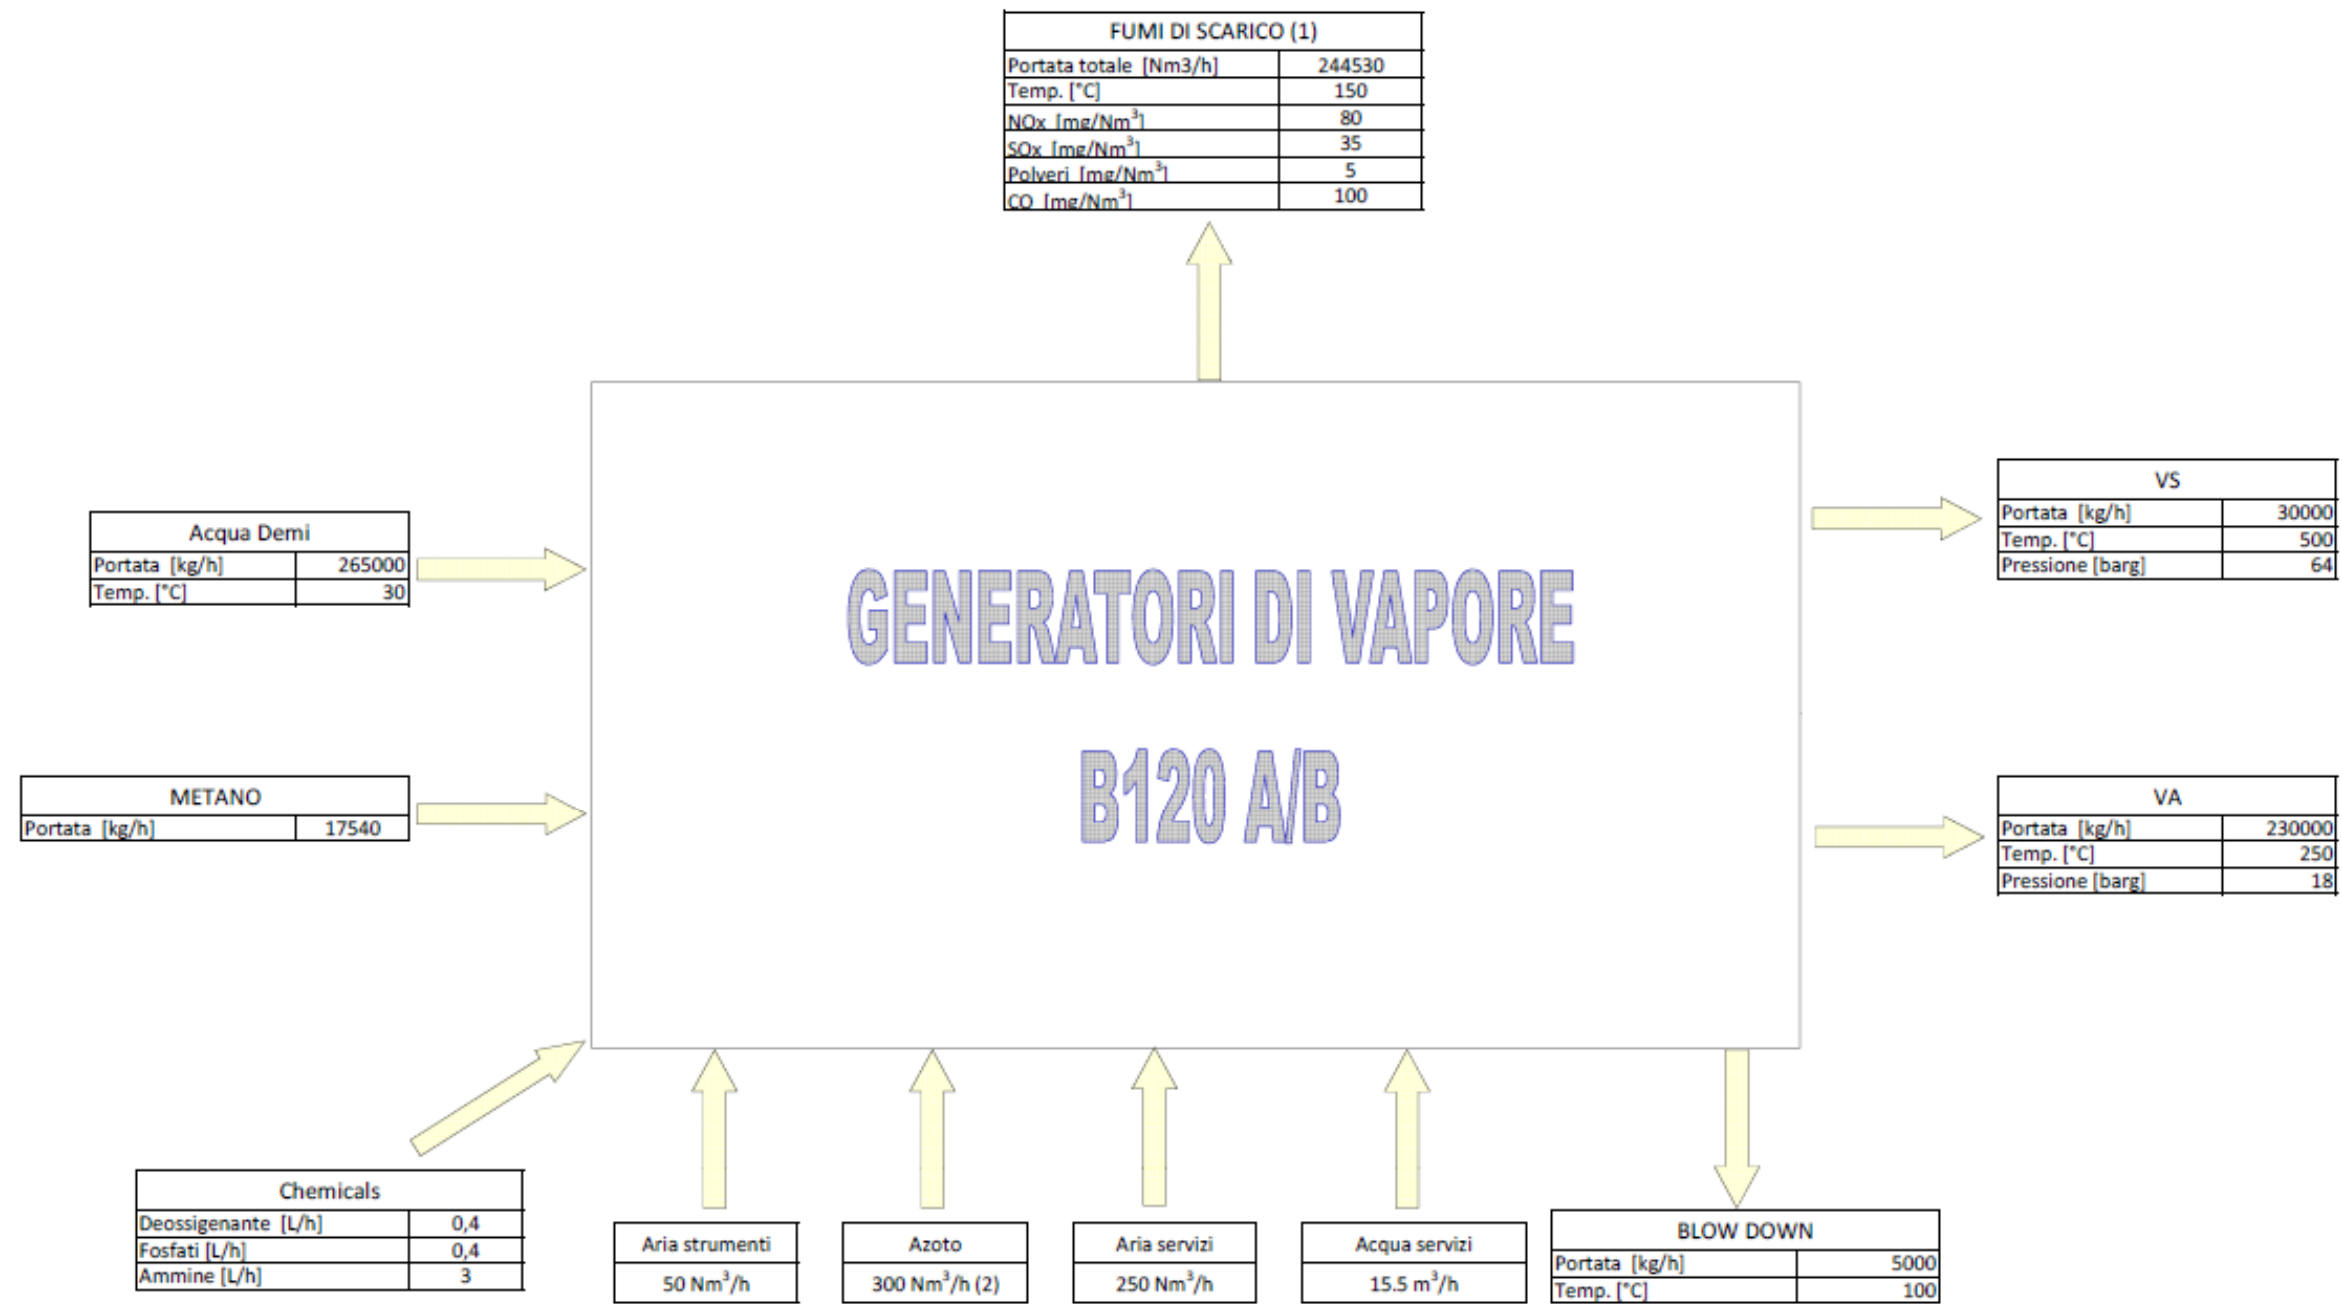

(1) Fumi secchi al 3 % di O₂

(2) Valore massimo discontinuo