PIAZZOLE, VIABILITÀ E AREE DI CANTIERE - PLANIMETRIA GENERALE - SCALA 1:5.000

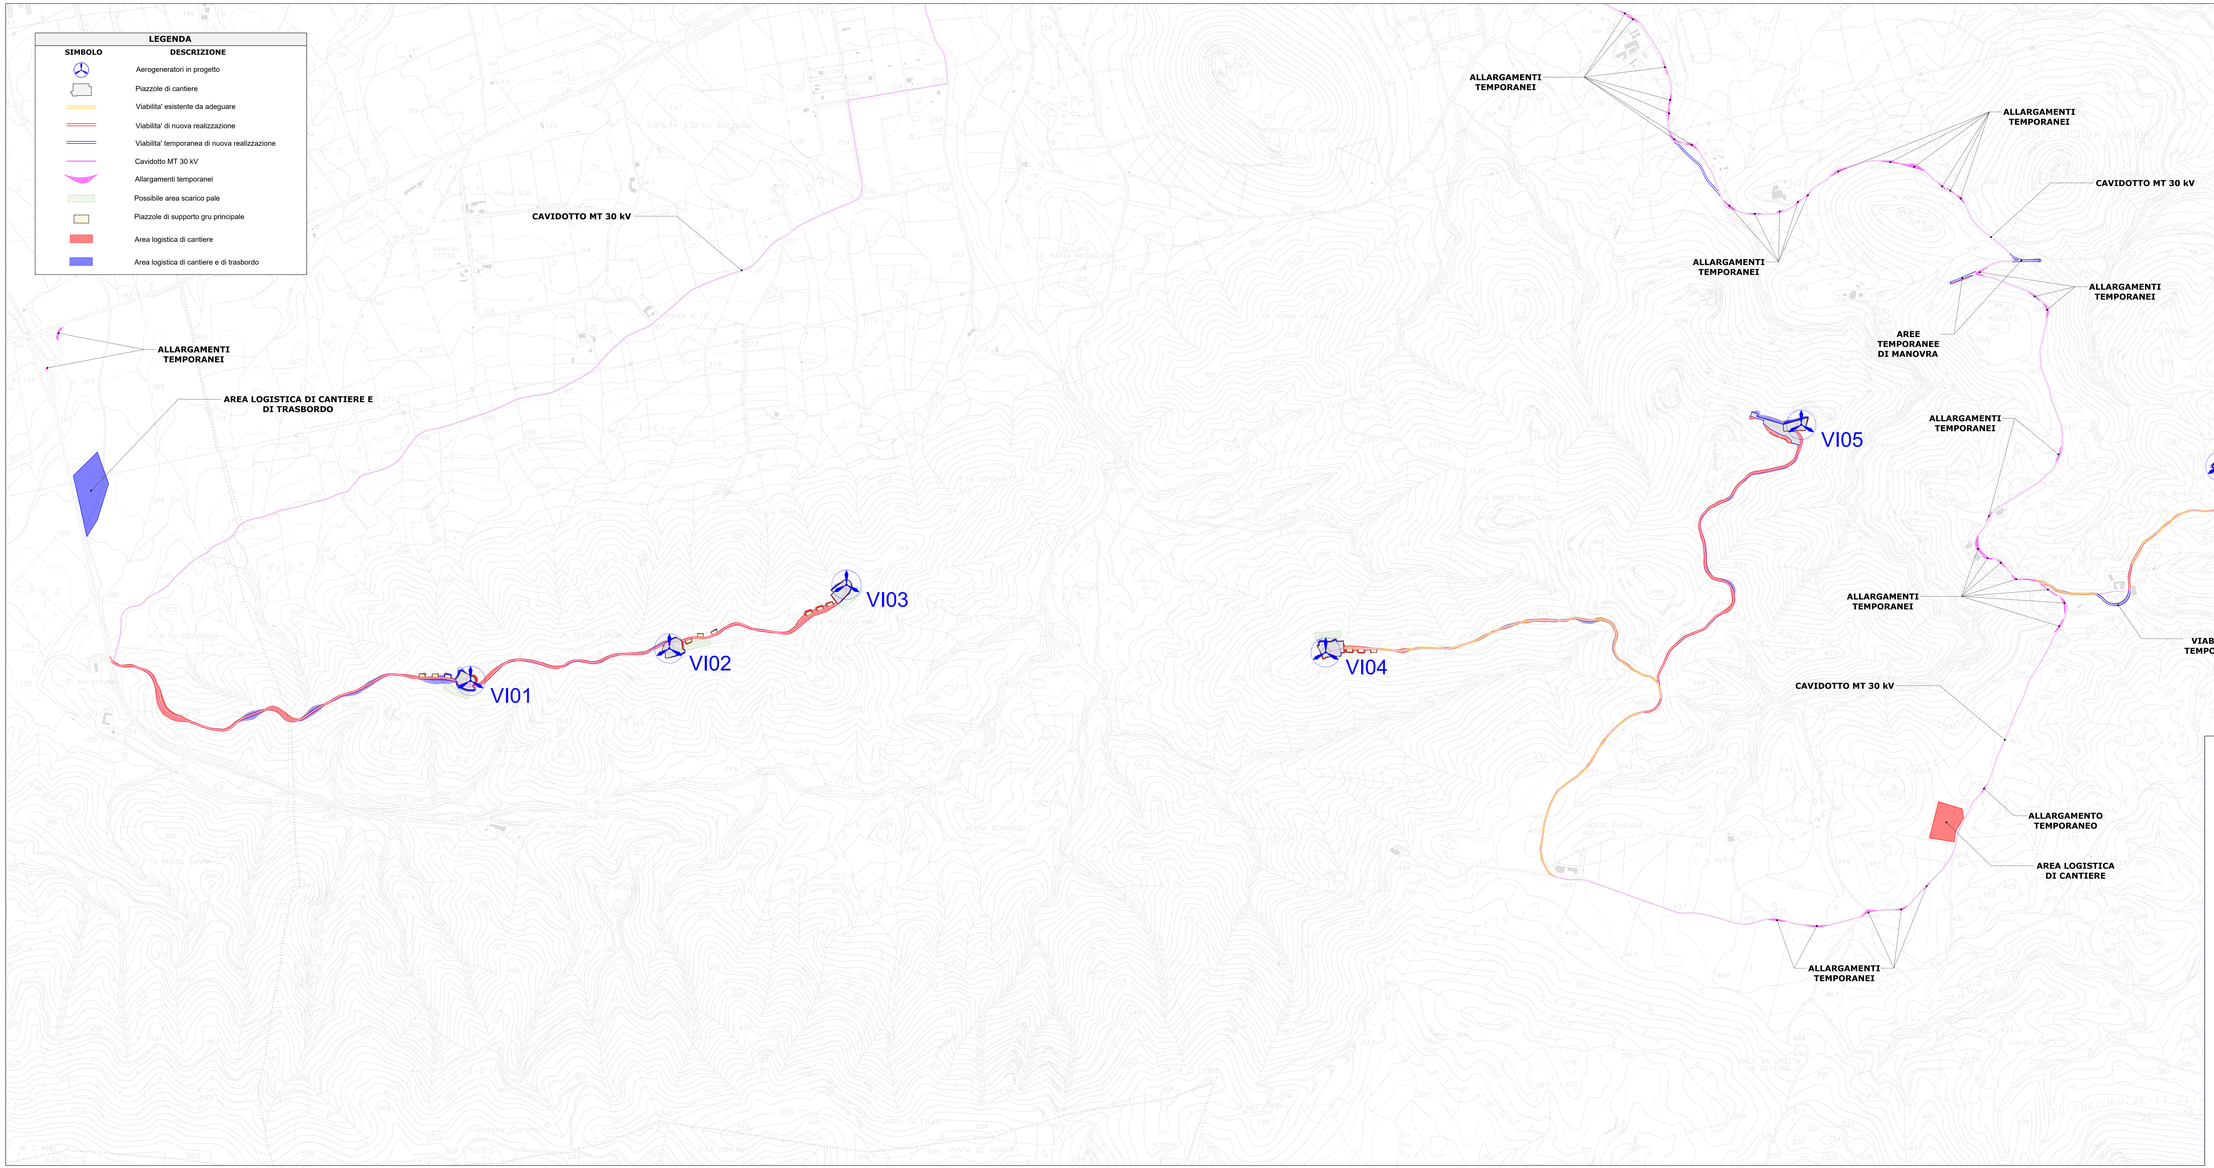

REGIONE SARDEGNA
Provincia del Sud Sardegna

IMPIANTO EOLICO NEL COMUNE DI VILLAMASSARGIA

POTENZA MASSIMA IN IMMISSIONE DI 59,15 MW
COMPRENSIVA DI SISTEMA DI ACCUMULO INTEGRATO DA 15,75 MW

Oggetto: PROGETTO DEFINITIVO

VIABILITÀ, PIAZZOLE ED AREE DI CANTIERE
PLANIMETRIA GENERALE

SR-Vi-TC7

Data: Settembre 2024 — Scala: 1:5.000

Data	Rev.	Descrizione	Prog.	Contr.	Appr.
30 Settembre 2024	1	Integrazioni volontarie	MU	GF	SR
Marzo 2023	0	Emissione per procedura di VIA	MU	GF	SR

A cura di:
I.A.T. Consulenza e progetti S.r.l.
Dott. Ing. Giuseppe Frongia

Gruppo di progettazione:
Ing. Giuseppe Frongia (coordinatore e responsabile)
Ing. Giuseppe Frongia
Ing. Anna Balsotto
Ing. Francesco Frongia
Ing. Gianfranco Costa
Ing. Nicola Usai
Pian. Ter. Veronica Pala
Ing. Gianluca Melis
Ing. Marco Porcu
Pian. Ter. Giacomo Re
Ing. Alessio Usai
Ing. Marco Ulgiati

Contributi specialistici:
Dott.ssa Ghislaine Manca
Ing. Arianna Gladys Jacuzzilus
Dott. Geol. Giovanni Battista Lutzoni Igalmugia
Agr. Dott. Nat. Nicola Maria Lampreo
Dott. Archeologo Giuseppe Pisanu
Dott. Maurizio Medda (Forest)
Dott. Archeologo Mauro Rovinetti
Dott. Matteo Taiti (Archeologo)

Progettazione:
Dott. Ing. Giuseppe Frongia
ORDINE INGEGNERI PROVINCIA CAGLIARI
N. 3473
Dott. Ing. Giuseppe Frongia

Il Committente:
SORGENIA RENEWABLES S.R.L.
Via Algardi, 4
20148 Milano (MI)

www.iatprogetti.it

Si vieta	Si vieta la riproduzione	Salvo diverse pattuizioni	Si rinvia alle norme
Formato:	File original:	File di stampa:	Unità di misura: metri

Elaborazioni: I.A.T. Consulenza e progetti S.r.l. con sede unica - Via Michele Giua s.n.c. 09122 Cagliari- Tel./Fax: +39 070 658293

Limitatamente alle proprie competenze professionali, la società in oggetto dichiara di non essere a conoscenza di eventuali diritti di terzi, intellettuali o di altra natura, ostativi o limitativi, che possano in qualsiasi modo sorgere in ordine alla parte o alla totalità o comunque in ordine a quanto oggetto della presente.