

**LEGENDA**


Confine comunale e del PAT  
**Individuazione degli Ambiti Territoriali Omogenei - A.T.O.**

	AGRICOLA		RESIDENZIALE		PRODUTTIVO
ATO 4		ATO 5		ATO 6	
ATO 7		ATO 8		ATO 9	
ATO 10					

**Azioni strategiche**

- Art. 32 Aree di urbanizzazione consolidata
- Art. 32 Aree di urbanizzazione consolidata
- Art. 48 Attività con variante tramite procedura SUAP
- Art. 34 Edificazione diffusa
- Art. 35 Aree idonee per interventi diretti al miglioramento della qualità urbana e territoriale
- Art. 36 Aree di riqualificazione e riconversione
- Art. 31 Opere incongrue / Elementi di degrado
- Art. 33 Limiti fisici alla nuova edificazione
- Art. 37 Linee preferenziali di sviluppo insediativo
- Art. 39 Servizi di interesse comune di maggior rilevanza
- Art. 43 Infrastrutture e attrezzature di maggior rilevanza
- Art. 43 Percorsi territoriali
- Art. 37 Contesti territoriali destinati alla realizzazione di programmi complessi
- Art. 40 Ambienti / Fasce per interventi di riqualificazione e mitigazione ambientale
- Art. 40 Boulevard verde progetto VI.Ver
- Art. 41 Ambienti idonei allo sviluppo di attività integrative al sistema dei servizi al turismo


**Valori e tutele**

- Art. 21 Ambiti territoriali cui attribuire i corrispondenti
- Art. 17 Ville individuate nella pubblicazione
- Art. 17 Edifici e complessi di valore monumentale testimoniale
- Art. 17 Atri edifici di valore storico-testimoniale
- Art. 18 Pertinenze scoperte da tutelare
- Art. 19 Contesti figurativi dei complessi monumentali
- Art. 20 Coni visuali
- Art. 16 Centri storici

**Rete ecologica**

- Art. 42 Area nucleo (Core area)
- Isole ad Elevata naturalità (Stepping Stone)
- Corridoio ecologico principale/secondario
- Area di connessione naturalistica (Buffer zone)
- Area di rinaturalizzazione (Restoration area)
- Varchi ecologici

Fonte: Piano di Assetto del Territorio (P.A.T.) di Altavilla Vicentina Approvato dalla Regione Veneto con delibera n. 927 del 07/04/2009

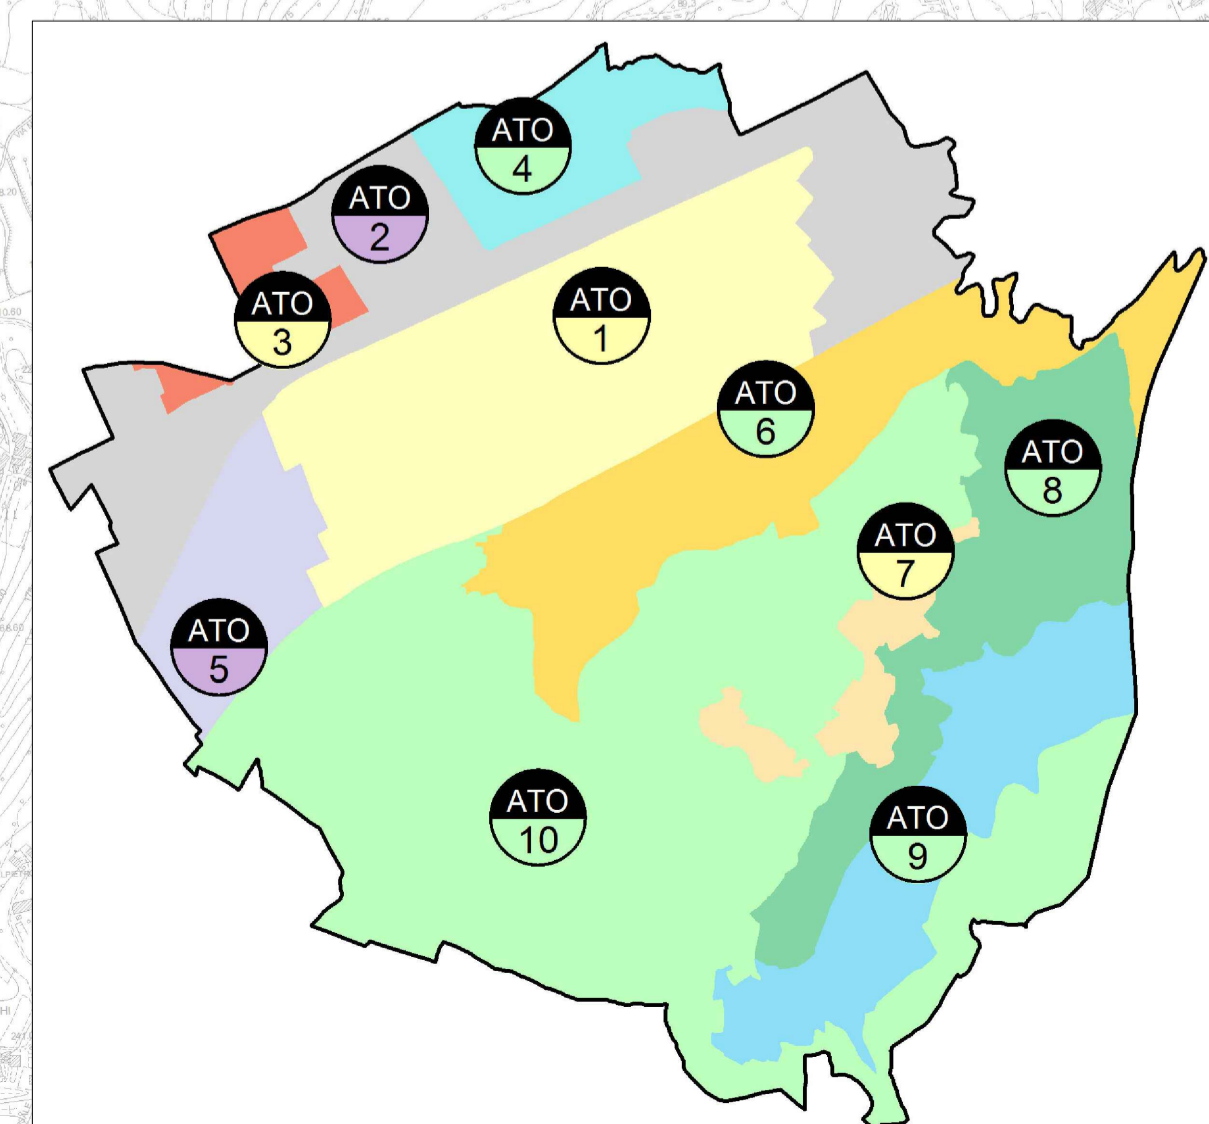

COMMITTENTE:

ALTA SORVEGLIANZA:

GENERAL CONTRACTOR:

**INFRASTRUTTURE FERROVIARIE STRATEGICHE DEFINITE DALLA LEGGE OBIETTIVO N. 443/01**

**PROGETTO ESECUTIVO**

**LINEA AV/AC VERONA - PADOVA**  
**SUB TRATTA VERONA - VICENZA**  
**LOTTO FUNZIONALE II: ATTRAVERSAMENTO DI VICENZA**

CANTIERIZZAZIONE  
 PIANO DI UTILIZZO TERRE  
 INQUADRAMENTO URBANISTICO  
 DELL'OPERA NEL PAT DI ALTAVILLA

GENERAL CONTRACTOR		DIRETTORE LAVORI		SCALA: 1:10000			
ATTI bonifica IL PROGETTO INTEGRATIVO Prof. Ing. Alberto Palomba Inscritto al Registro degli Ingegneri del Veneto settore C/2 - Ingegnere Data: 02/05/2024		CONSORZIO IRICAV DUE Ing. Alberto Palomba  Data: 02/05/2024			Data:		
COMMESSA	LOTTO	FASE	ENTE	TIPO DOC.	OPERA/DISCIPLINA	PROGR.	REV.
IN2L	20	E	12	P4	CA0000	101	A

VISTO CONSORZIO IRICAVDUE		Firma		Data
				02/05/2024

Rev.	Descrizione	Redatto	Data	Verificato	Data	Approvato	Data	Autorizzato
A	ESECUTIVO	R. Merlo	02/05/2024	C. Anasi	02/05/2024	C. Camilli	02/05/2024	Ing. F. Momoni

File: IN2L-20-E-12-P4-CA00-00-101-A01.DWG CUP: J41E9100000009 n. Elab.:  
 CIG: 991961446E