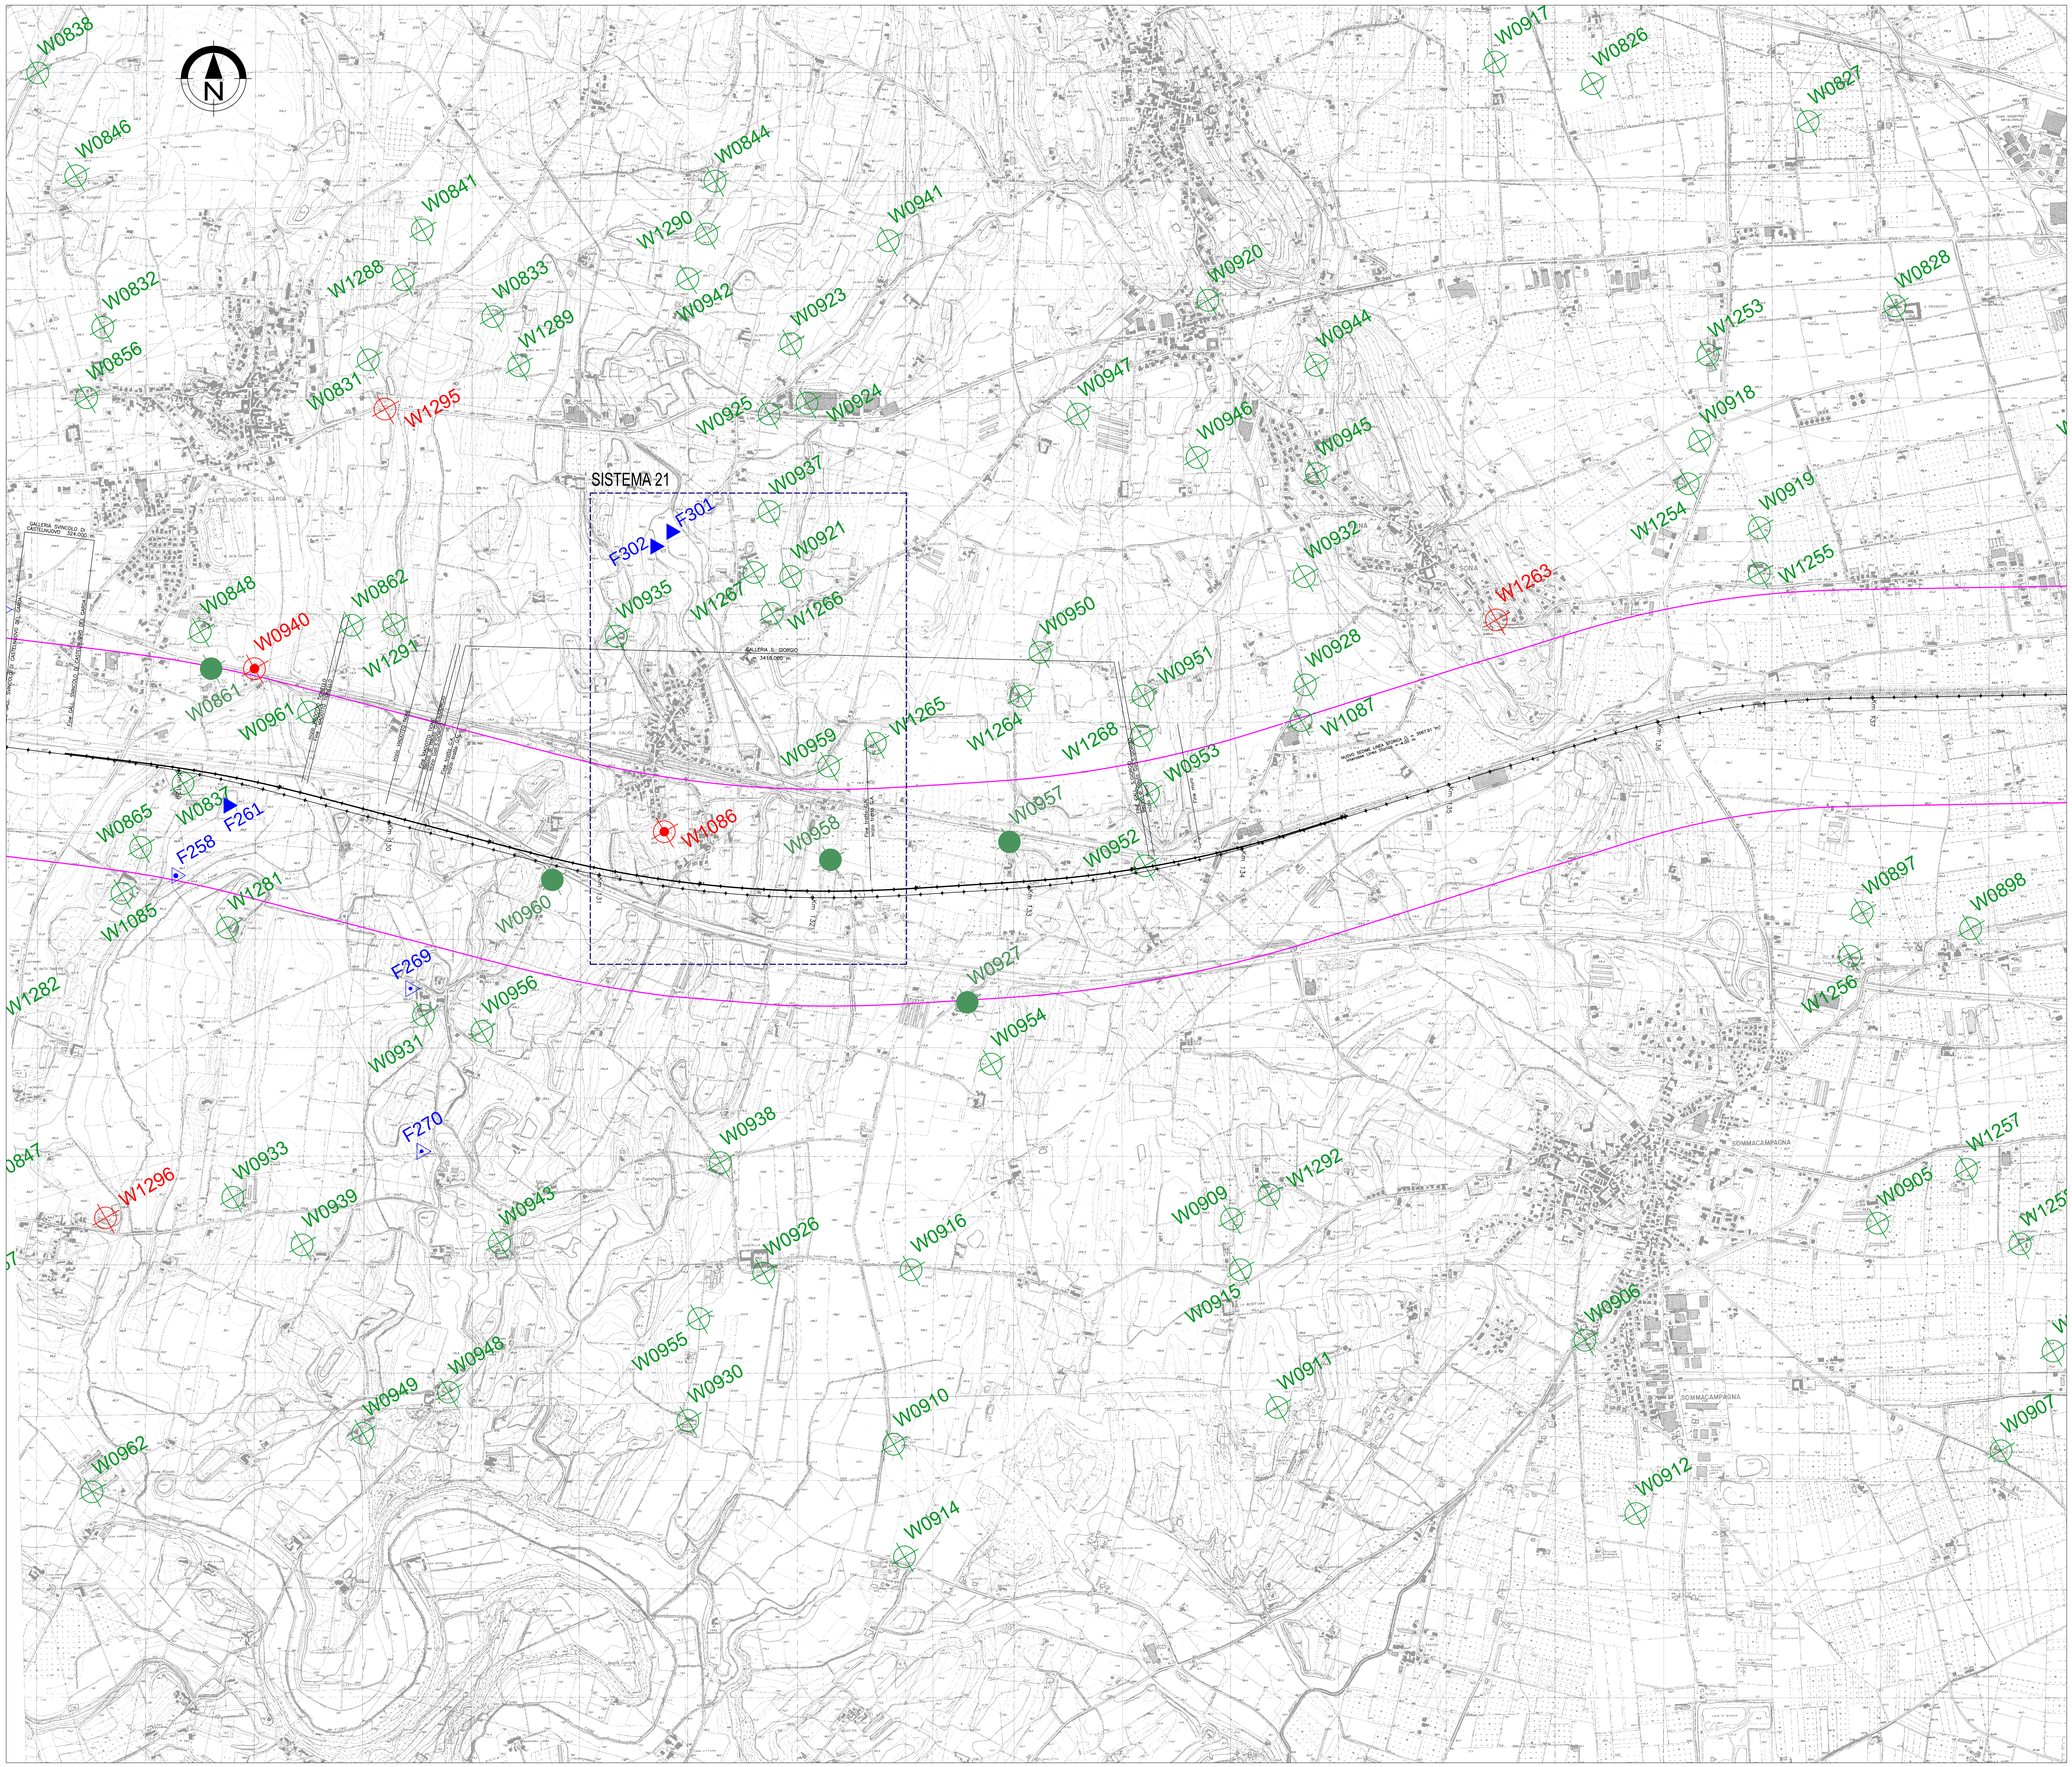

LEGENDA

- Tracciato linea Alta Capacità.
- Limite area critica a 500 metri dall'asse A.C.
- W... Pozzo pubblico ad uso idropotabile.
- W... Pozzo pubblico ad uso diverso da idropotabile (in genere irriguo).
- W... Pozzo pubblico ubicato su base bibliografica, ma non verificato in fase di sopralluogo (perchè non accessibile o esterno alla fascia dei 500 metri scelta come critica).
- Area di rispetto (200 metri) dei pozzi pubblici ad uso idropotabile, D.P.R. 236 del 24 maggio 1988.
- W... Pozzo privato
- W... Pozzo privato ubicato su base bibliografica, ma non verificato in fase di sopralluogo (perchè non accessibile o esterno alla fascia dei 500 metri scelta come critica).
- F... Fontanile e/o emergenza della falda attivo
- F... Fontanile e/o emergenza della falda non attivo o in disuso, ma comunque morfologicamente riconoscibile.
- F... Fontanile e/o emergenza della falda ubicato su base bibliografica, ma non verificato in fase di sopralluogo (perchè non più rilevabile o esterno alla fascia dei 500 metri scelta come critica).
- Limite area dei sistema fontanile individuati.

CAMPAGNA 92-94	CAMPAGNA 2002	CAMPAGNA 2004	
			Pozzetti
			Sondaggi
			Sondaggi con piezometro a Tubo Aperto
			Sondaggi con piezometro Casagrande
			Sondaggi con piezometro Casagrande e Tubo Aperto
			CPT
			CPTU
			CH

QUADRO DI UNIONE

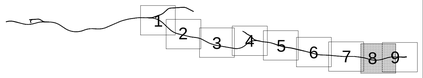

COMMITTENTE:

RFI RETE FERROVIARIA ITALIANA
GRUPPO FERROVIE DELLO STATO ITALIANE

ALTA SORVEGLIANZA:

ITALFERR
GRUPPO FERROVIE DELLO STATO ITALIANE

GENERAL CONTRACTOR:

Cepav due

INFRASTRUTTURE FERROVIARIE STRATEGICHE DEFINITE DALLA LEGGE OBIETTIVO N. 443/01

LINEA A.V. /A.C. TORINO - VENEZIA Tratta MILANO - VERONA
Lotto funzionale Brescia-Verona
PROGETTO DEFINITIVO

CARTA UBICAZIONE PUNTI D'ACQUA
DA KM 128+193.50 A KM 137+893.47
Tavola 8 di 9

IL PROGETTISTA
Ce.A.S. srl
ORDINE DEGLI INGEGNERI DELLA PROVINCIA DI VENEZIA
Dott. Ing. Giovanni Cavallo
Dott. Ing. Giovanni Cavallo

IL PROGETTISTA INTEGRATORE
saipem spa
Tommaso Taranto
Dottore in ingegneria per l'ambiente ed altro
degli ingegneri della Provincia di Milano
al n. A12000 dott. Ing. A. Sabato
di cui è autorizzato l'uso di sistemi di autofinanziamento
Tel. 02 52021 - Fax 02 52021 - CF. e P.IVA 00825000157

ALTA SORVEGLIANZA ITALFERR

Verificato	Data	Approvato	Data

COMMESSA	LOTTO	FASE	ENTE	TIPO DOC.	OPERA/DISCIPLINA	PROGR.	REV.	SCALA
IN05	00	D	E2	N4	GE0002	041	1	1:10000

PROGETTAZIONE GENERAL CONTRACTOR

Rev.	Data	Descrizione	Redatto	Data	Verificato	Data	Approvato	Data
0	31/03/14	EMISSIONE PER CDS	M.T.	31/03/14	CHERUBINI	31/03/14	LAZZARI	31/03/14
1	01/07/14	REVISIONE PER CDS	GUERRA	01/07/14	CHERUBINI	01/07/14	[illegible]	01/07/14
2								
3								

Autorizzato/Data
Consorzio
Cepav due
Project Director
(Ing. F. Lombardi)
Data:

Saipem S.p.a. COMM. 032121 | Data: 01/07/14 | Doc.N. IN0500DE2N4GE0002041.DWG

Progetto cofinanziato dalla Unione Europea

CUP: F81H91000000008

Scala di plot: 1:1