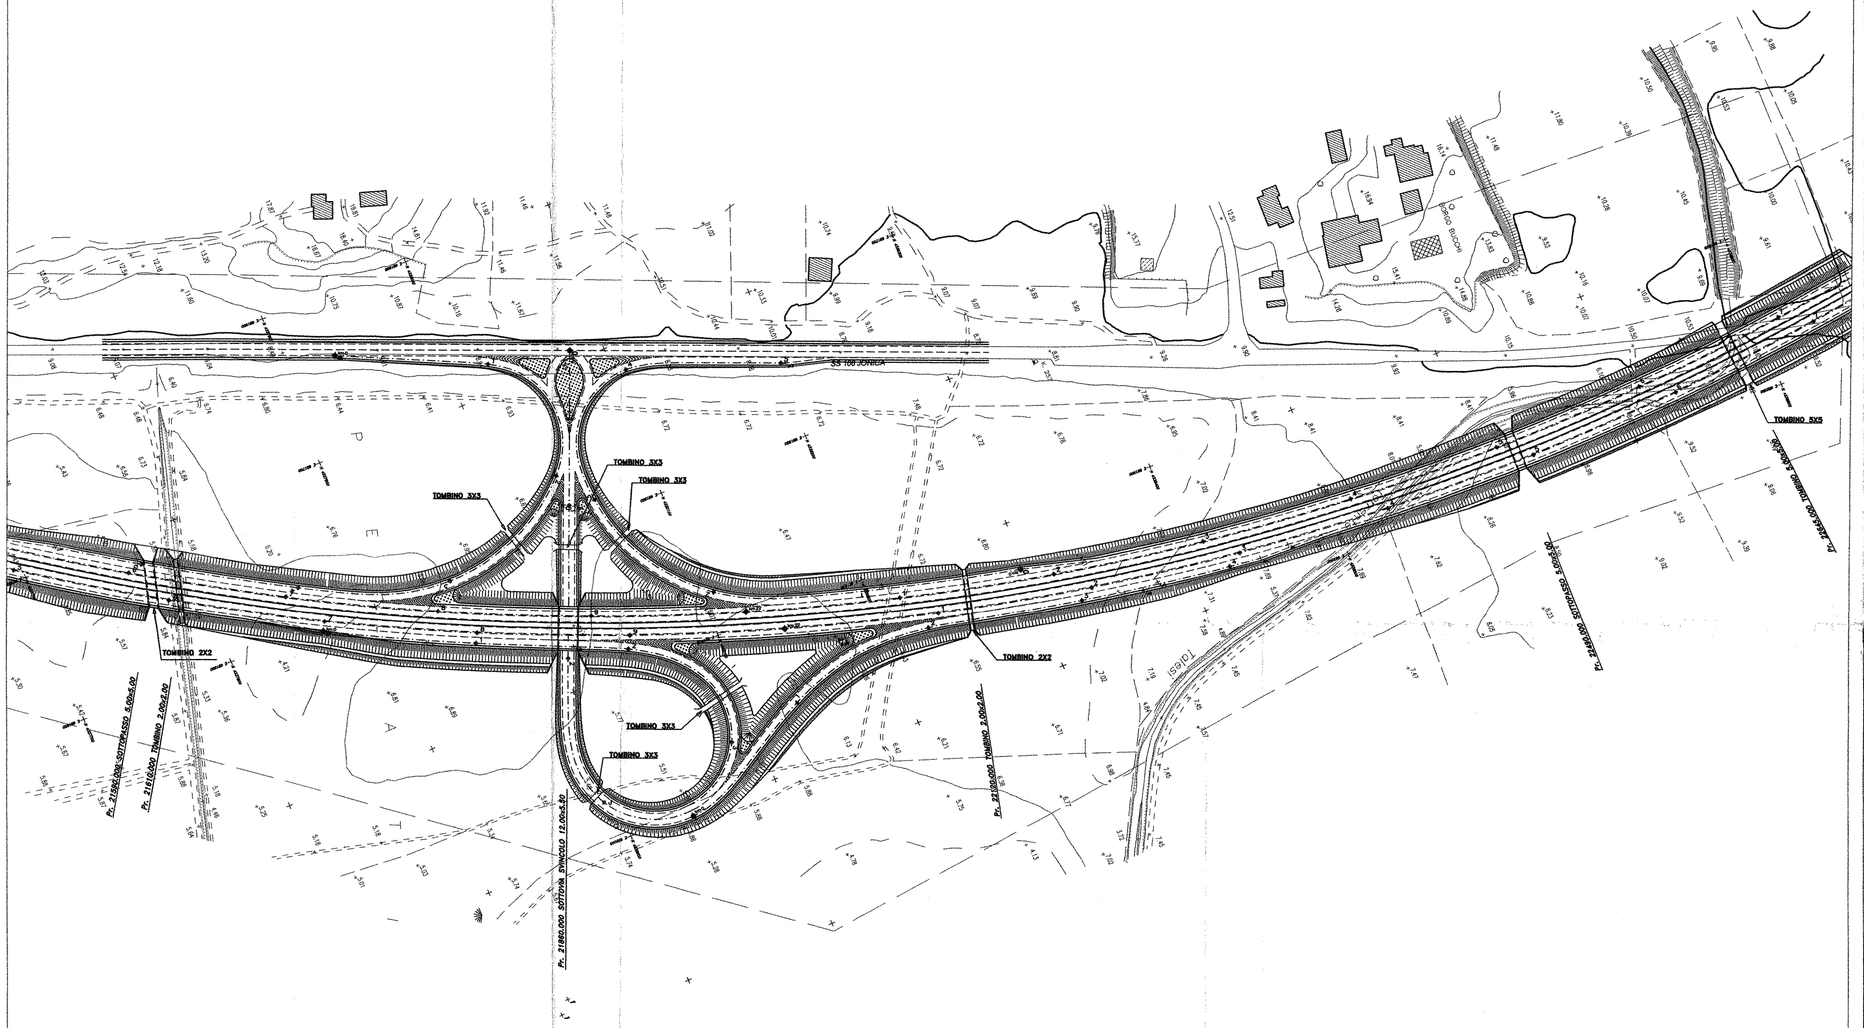

KEYPLAN

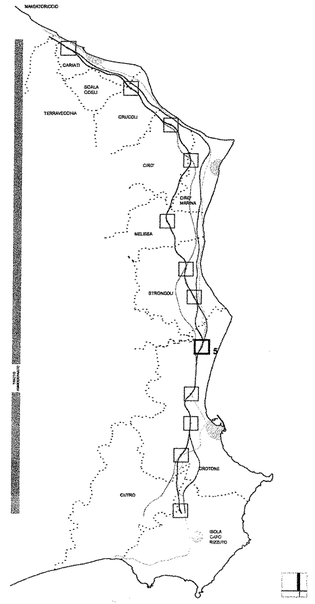

ANAS S.p.A.

Direzione Centrale Programmazione Progettazione

LAVORI DI COSTRUZIONE DELLA S.S.106 JONICA (E90) - CAT. B - MEGALOTTO 9

DALLO SVINCOLO AEROPORTO S.ANNA (KM 235+800)

A MANDATORICCIO (KM 306+000)

PROGETTO PRELIMINARE - STUDIO DI IMPATTO AMBIENTALE

GRUPPO DI PROGETTAZIONE ANAS
RESPONSABILE DI SETTORE
Dott. Arch. Giuseppe Barilà
RESPONSABILE DI ITINERARIO
Dott. Ing. Giulio Petrizzelli
RESPONSABILI TECNICI
Dott. Ing. Domenico Cimino Tracciati
Dott. Ing. Marco Mancino Geotecnica
Dott. Ing. Fulvio M. Soccodato Idraulica
Dott. Ing. Davide Di Pietro Strutture
Dott. Geol. Stefano Serangeli Geologia
Dott. Arch. Barbara Bonchini Ambiente
Dott. Ing. Francesco Bezzi Impianti
Geom. Andrea F. Furlan Computi

PROGETTISTA:
Dott.Ing. ANTONIO VALENTE
Ordine degli Ingegneri di Roma n° 20739

ASSISTENZA ALLA PROGETTAZIONE

RTI:

PROGER SpA
VIA Ingegneria Srl
D'APPOLONIA SpA
DE.MA.CO Srl

Il Responsabile dello Studio di Impatto Ambientale
Dott. Arch. Barbara Bonchini
Ord. Arch. Roma e Prov. N. 14321

VISTO:IL RESP. DEL PROCEDIMENTO
Dott. Arch. GIUSEPPE BARILA'

22 LUG. 2005 0 0 4 0 4 3
DATA
PROTOCOLLO

PROGETTO PRELIMINARE

SVINCOLO DI GABELLA

PLANIMETRIA

CODICE PROGETTO	CODICE FILE T00_SV05_TRA_PP01_B.DWG	REVISIONE	FOGLIO	SCALA:
LO716I P 0401	CODICE ELAB. T00SV05TRAPP01	B	01 DI 01	1/2000

REV.	DESCRIZIONE	DATA	VERIFICATO	CONTROLLATO	APPROVATO
D					
C	–	–	–	–	–
B	*Modificato secondo controllo ANAS*	*Mag–2005*	*Ing.Nicchiarelli*	*Ing.Cimino*	*Ing.Petrizzelli*
A	*Emissione*	*Giu–2004*	*Ing.Nicchiarelli*	*Ing.Cimino*	*Ing.Petrizzelli*

A1 594 x 841 1:2000 T00_SV05_TRA_PP01_A.dwg