


LEGENDA

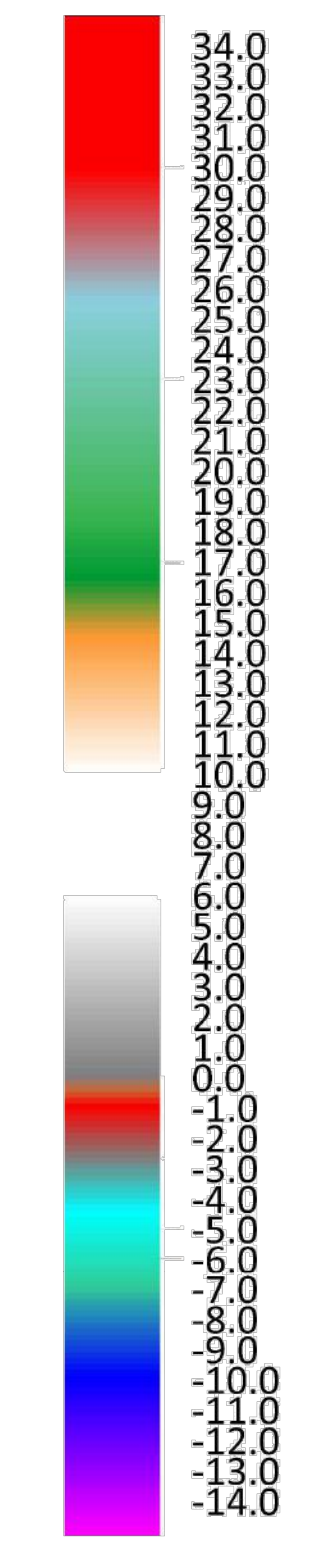



REGIONE CALABRIA
DIPARTIMENTO INFRASTRUTTURE E LAVORI PUBBLICI

LAVORI DI RISTRUTTURAZIONE E COMPLETAMENTO DEL MOLO RICOVERO NATANTI DA DIPORTO DEL COMUNE DI DIAMANTE
Indagini a supporto della Progettazione di Fattibilità Tecnico-Economica



PARAMETRI GEODETICI E CARTOGRAFICI

DATUM : ETRS 89
PROIEZIONE : U.T.M.
ZONA : UTM 33N
FALSO EST: 600000
FALSO NORD: 0
MERIDIANO : 16° E
FATTORE DI SCALA: 0.9996



Atlantis Soc. Coop. Via dei Caracci, 75 Mile Nord 9142 Palermo
P.Iva C.Fisc. Reg.Imprese: 02451390922 - Risc: PA201241

| REV. | DATA | DESCRIZIONE | DISEGNATO | CONTROLLATO | APPROVATO |
|------|------------|---------------|------------|-------------|------------|
| | 18/05/2024 | Batimetria 3D | G.Curatolo | G.Curatolo | G.Curatolo |

SCALA



| | | | |
|---------------------------|--------------------------|-----------------------------|---------------|
| Data rilievo: maggio 2024 | M/Barca: Atlantis PA3897 | DWG FILE : 06 Batimetria 3D | N° Cartas: 06 |
|---------------------------|--------------------------|-----------------------------|---------------|



REGIONE CALABRIA
DIPARTIMENTO INFRASTRUTTURE E LAVORI PUBBLICI

LAVORI DI RISTRUTTURAZIONE E COMPLETAMENTO DEL MOLO RICOVERO NATANTI DA DIPORTO DEL COMUNE DI DIAMANTE

PROGETTO DI FATTIBILITA' TECNICO-ECONOMICA
secondo le Linee Guida di cui all'art. 48, c. 7, del D.L. 77/2021, convertito nella L. 108/2021



| | |
|---|-----------------|
| RESPONSABILE UNICO DEL PROGETTO: Ing. Michele Romano | Timbro e Firma: |
| RTP PROGETTAZIONE: Terre Leggere S.r.l. (Capogruppo Mandataria) Ing. R. Papa Alphatech associazione tra professionisti (Mandante) Ing. R. Chieffè Geol. Federico Tarallo (Mandante) Ing. Antonio Cibelli (Mandante) | Timbro e Firma: |

| | | |
|--------------------|---------------------------------|----------------------------|
| Data: Ottobre 2024 | Titolo: BATIMETRIA 3D | Elaborato: EG.06 |
| Scala: 1:1.000 | | |

| REV | DATA | DESCRIZIONE | REDATTO | CONTROLLATO | APPROVATO |
|-----|--------------|-------------|------------|-------------|-----------|
| 00 | Ottobre 2024 | Emissione | A. Cibelli | R. Chieffè | R. Papa |

Il presente elaborato è di nostra proprietà. Si fa divieto a chiunque di riprodurlo o renderlo noto a terzi senza nostra autorizzazione. Legge 22-4-41 n. 633 art. 2078 e segg. C.C.