


NOTE GENERALI

CARATTERISTICHE DEI MATERIALI

Quadro di unione

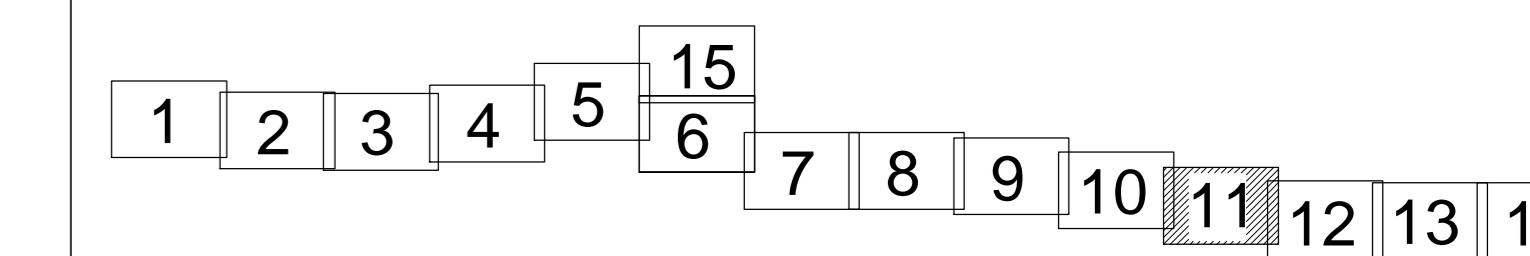

COMMITTEE:

ALTA SOVRIGLIANZA:

GENERAL CONTRACTOR:

INFRASTRUTTURE FERROVIARIE STRATEGICHE DEFINITE DALLA LEGGE OBIETTIVO N. 443/01
 LINEA A.V. /A.C. TORINO - VENEZIA Tratta MILANO - VERONA
 Lotto funzionale Brescia-Verona
 PROGETTO DEFINITIVO

COROGRAFIA GENERALE - Tavola 11
 DA KM 114+000.000 A KM 122+000.000

ALTA SOVRIGLIANZA: Verificato: _____ Data: _____ Approvato: _____ Data: _____

COMMESSA	LOTTO	FASE	ENTE	TIPO DOC.	OPERADISCIPLINA	PROGR.	REV.	SCALA
IN05	00	D	E2	C4	IF0001	011	0	1:10000

PROGETTAZIONE GENERAL CONTRACTOR								Autore/Date
Rev.	Data	Descrizione	Redatto	Data	Verificato	Data	Progettato	Data
0	31/03/14	EMISSIONE PER CDS	<i>[Signature]</i>	31/03/14	<i>[Signature]</i>	31/03/14	<i>[Signature]</i>	31/03/14
1								
2								
3								