


**LEGENDA**

- AREA NELLA DISPONIBILITÀ DI IREN
- INTERVENTI IN PROGETTO**
  - AREA IMPIANTO AGRIVOLTICO
  - VIABILITÀ DI ACCESSO ALL'IMPIANTO AGRIVOLTICO
  - VASCHE DI LAMINAZIONE
- OPERE DI CONNESSIONE ELETTRICA**
  - CAVO INTERRATO MT 30 kV DI COLLEGAMENTO TRA L'IMPIANTO AGRIVOLTICO E LA NUOVA SSE
  - NUOVA SSE
  - CAVO INTERRATO AT 132 kV DI COLLEGAMENTO TRA LA NUOVA SSE E LA CP "PONSACCO" ESISTENTE
  - STALLI AT
  - CP "PONSACCO", ESISTENTE
  - LIMITI FOGLI CATASTALI

02/10/2024	00	EMISSIONE PER AUTORIZZAZIONI	D.STANGALINO	L.MARABETI G.DAMICO O.RETINI	F. BONI CASTAGNETTI
DATA	REV	DESCRIZIONE EMISSIONE	INCARICATO	VERIFICATO	APPROVATO
		ID Documento Committente	<b>H060_FV_BGD_00027</b> IMPIANTO: Progetto per la realizzazione di un impianto agrivoltico avanzato denominato "Pontedera" di potenza pari a 43.2 MWp nel Comune di Pontedera (PI) e opere di connessione alla RTN ricadenti nel Comune di Ponsacco (PI)		
		ID Documento Appaltatore	<b>TAUW</b> TITOLLO: Tracciato su catastrale-cavidotto		
FOGLIO	SEQUE	DI	FORMATO	DIS. N.	scala: 1:2.000
1		2	A0		
NOME FILE: H060_FV_BGD_00027_R00 - TRACCIATO SU CATASTALE-CAVIDOTTO.dwg					

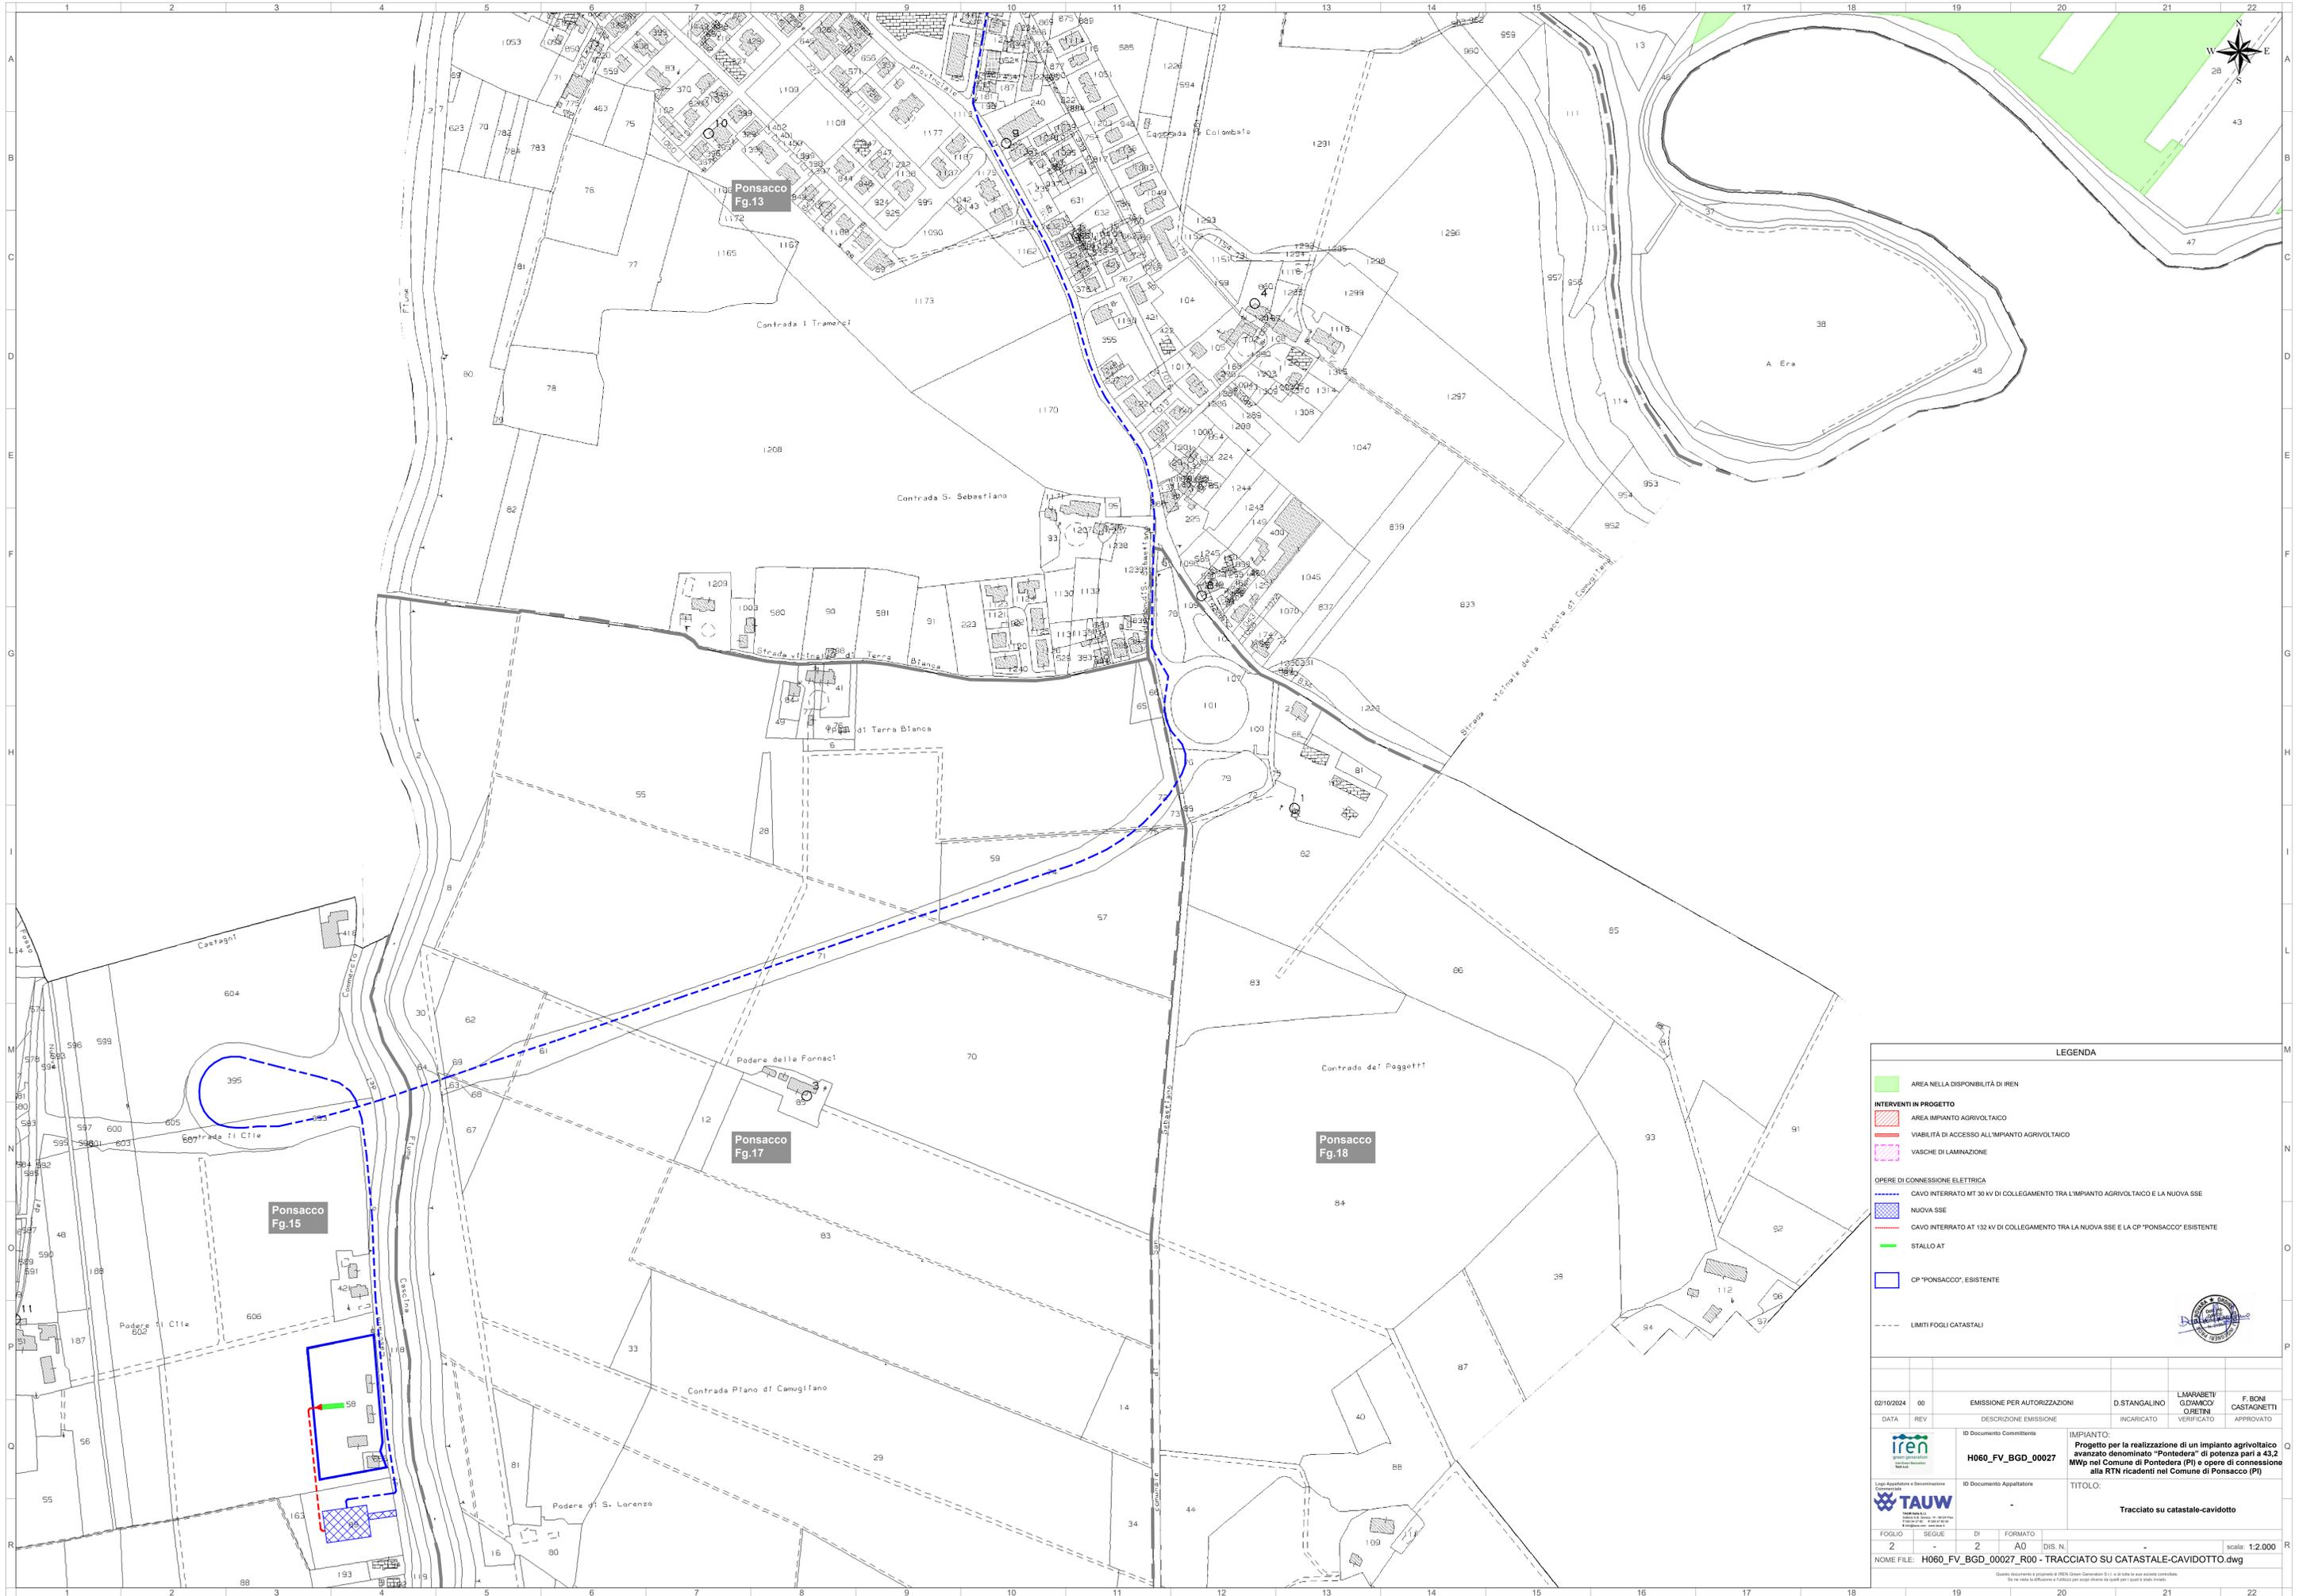

**LEGENDA**

- AREA NELLA DISPONIBILITÀ DI IREN
- INTERVENTI IN PROGETTO**
- AREA IMPIANTO AGRIVOLTAICO
- VIABILITÀ DI ACCESSO ALL'IMPIANTO AGRIVOLTAICO
- VASCHE DI LAMINAZIONE
- OPERE DI CONNESSIONE ELETTRICA**
- CAVO INTERRATO MT 30 KV DI COLLEGAMENTO TRA L'IMPIANTO AGRIVOLTAICO E LA NUOVA SSE
- NUOVA SSE
- CAVO INTERRATO AT 132 KV DI COLLEGAMENTO TRA LA NUOVA SSE E LA CP "PONSACCO" ESISTENTE
- STALLO AT
- CP "PONSACCO", ESISTENTE
- LIMITI FOGLI CATASTALI

02/10/2024	00	EMISSIONE PER AUTORIZZAZIONI	D.STANGALINO	LMARABETI G.DAMICO G.RETINI	F. BONI CASTAGNETTI
DATA	REV	DESCRIZIONE EMISSIONE	INCARICATO	VERIFICATO	APPROVATO
		ID Documento Committente	IMPIANTO: <b>Progetto per la realizzazione di un impianto agrivoltaco avanzato denominato "Pontedera" di potenza pari a 43.2 MWp nel Comune di Pontedera (PI) e opere di connessione alla RTN ricadenti nel Comune di Ponsacco (PI)</b>		
		ID Documento Appaltatore	TITOLO: <b>Tracciato su catastrale-cavidotto</b>		
		<b>TAUW</b> <small>Tecnica di Assistenza e Direzione Costruttiva</small>			
FOGLIO	SEQUE	D1	FORMATO	DIS. N.	scala: 1:2.000
2	-	2	A0	-	
NOME FILE: <b>H060_FV_BGD_00027_R00 - TRACCIATO SU CATASTALE-CAVIDOTTO.dwg</b>					