


S.P. 13 - Via del Commercio

LARGHEZZA STRADALE
L = 7m

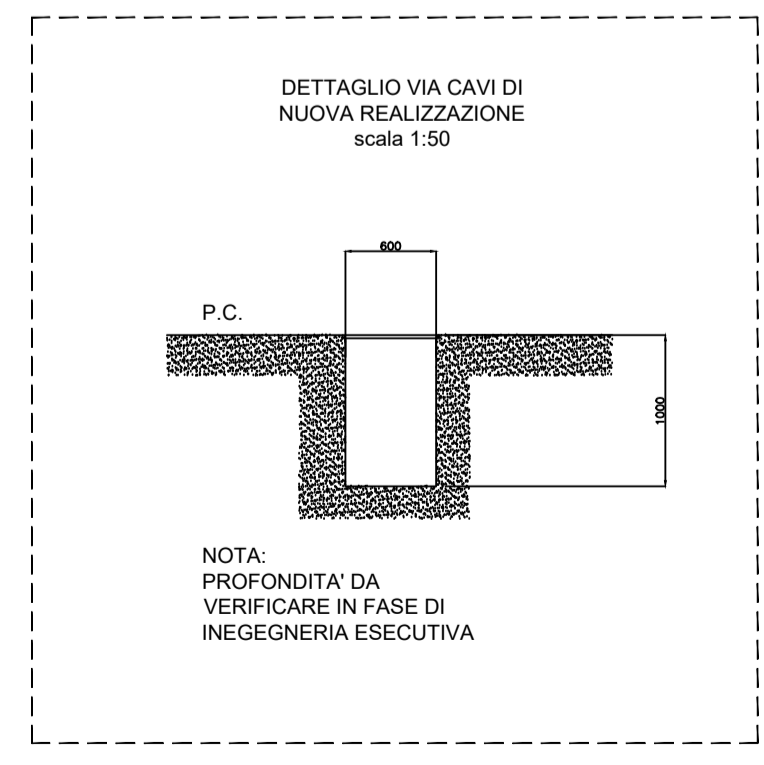

LEGENDA				
	Vie cavo in cunicolo di nuova realizzazione prolungamento delle vie cavi esistenti			

02/10/2024	00	EMISSIONE PER AUTORIZZAZIONI	D.STANGALINO	L.MARABETI/ G.D'AMICO/ O.RETINI	F. BONI CASTAGNETTI
DATA	REV	DESCRIZIONE EMISSIONE	INCARICATO	VERIFICATO	APPROVATO
		ID Documento Committente H060_FV_BCD_00096	IMPIANTO: Progetto per la realizzazione di un impianto agrivoltico avanzato denominato "Pontedera" di potenza pari a 43,2 MWp nel comune di Pontedera (PI) e opere di connessione alla RTN ricadenti nel Comune di Ponsacco (PI)		
Logo Appaltatore e Denominazione Commerciale 		ID Documento Appaltatore	TITOLO: PTO - Planimetria vie cavo e drenaggi opere di rete		
FOGLIO	SEGUE	DI	FORMATO	DIS. N.	scala: 1:200
1	-	1	A1	-	-
NOME FILE: H060_FV_BCD_00096_R00 - PTO - Planimetria vie cavo e drenaggi opere di rete.dwg					



Questo documento è proprietà di IREN Green Generation S.r.l. e di tutte le sue società controllate. Se ne vieta la diffusione e l'utilizzo per scopi diversi da quelli per i quali è stato inviato.