


**LEGENDA**

- CABINA DI CAMPO - TIPOLOGICO 1
- CABINA DI CAMPO - TIPOLOGICO 2
- CABINA DI IMPIANTO
- TRACKER DA 24 PANNELLI
- TRACKER DA 12 PANNELLI
- VIABILITA' INTERNA
- FOSSI/SCOLINE
- FOSSO/SCOLINA - TRATTO TOMBATO
- FASCIA DI MITIGAZIONE PERIMETRALE
- RECINZIONE IMPIANTO AGRIVOLTAICO CON CANCELLI DI ACCESSO
- INVERTER DI STRINGA
- VASCHE DI LAMINAZIONE

**SCHEMA PIANTUMAZIONE ESSENZE ARBUSTIVE**

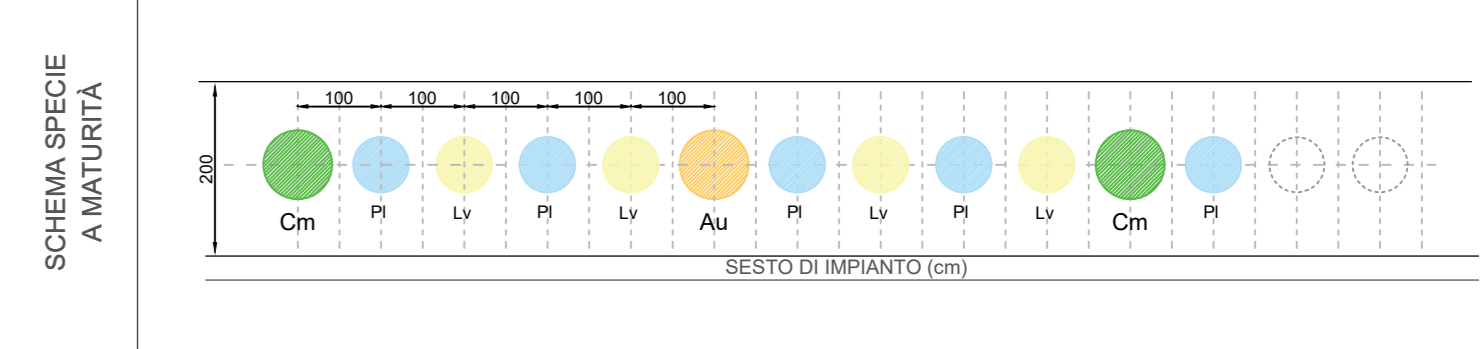

**LEGENDA**

- ARBUSTI
- CORNOLO (Cornus Mas - Cm)
- CORBEZZOLO (Arbutus Unedo - Au)
- LIGUSTRO (Ligustrum Vulgare - Lf)
- PRUNUS (Prunus Laurocerasus - Pf)

**SPECIE ARBUSTIVE SELEZIONATE**



02/10/2024	00	EMISSIONE PER AUTORIZZAZIONI	M.PUCCINI	A.FRESIA/O.RETINI	E.CABIDDU
DATA	REV	DESCRIZIONE EMISSIONE	INCARICATO	VERIFICATO	APPROVATO
				<b>IMPIANTO:</b> Progetto per la realizzazione di un impianto agrivoltico avanzato denominato "Pontedera" di potenza pari a 43.2 MWp nel Comune di Pontedera (PI) e opere di connessione alla RTN ricadenti nel Comune di Ponsacco (PI)	
				<b>TITOLO:</b> Opere di mitigazione paesaggistico-ambientale	
FOGLIO	SEGUE	DI	FORMATO		
1	-	1	A0	DIS. N.	scala: 1:2.000
NOME FILE: H060_FV_BPR_00063_R00 - OPERE DI MITIGAZIONE PAESAGGISTICO-AMBIENTALE.dwg					