
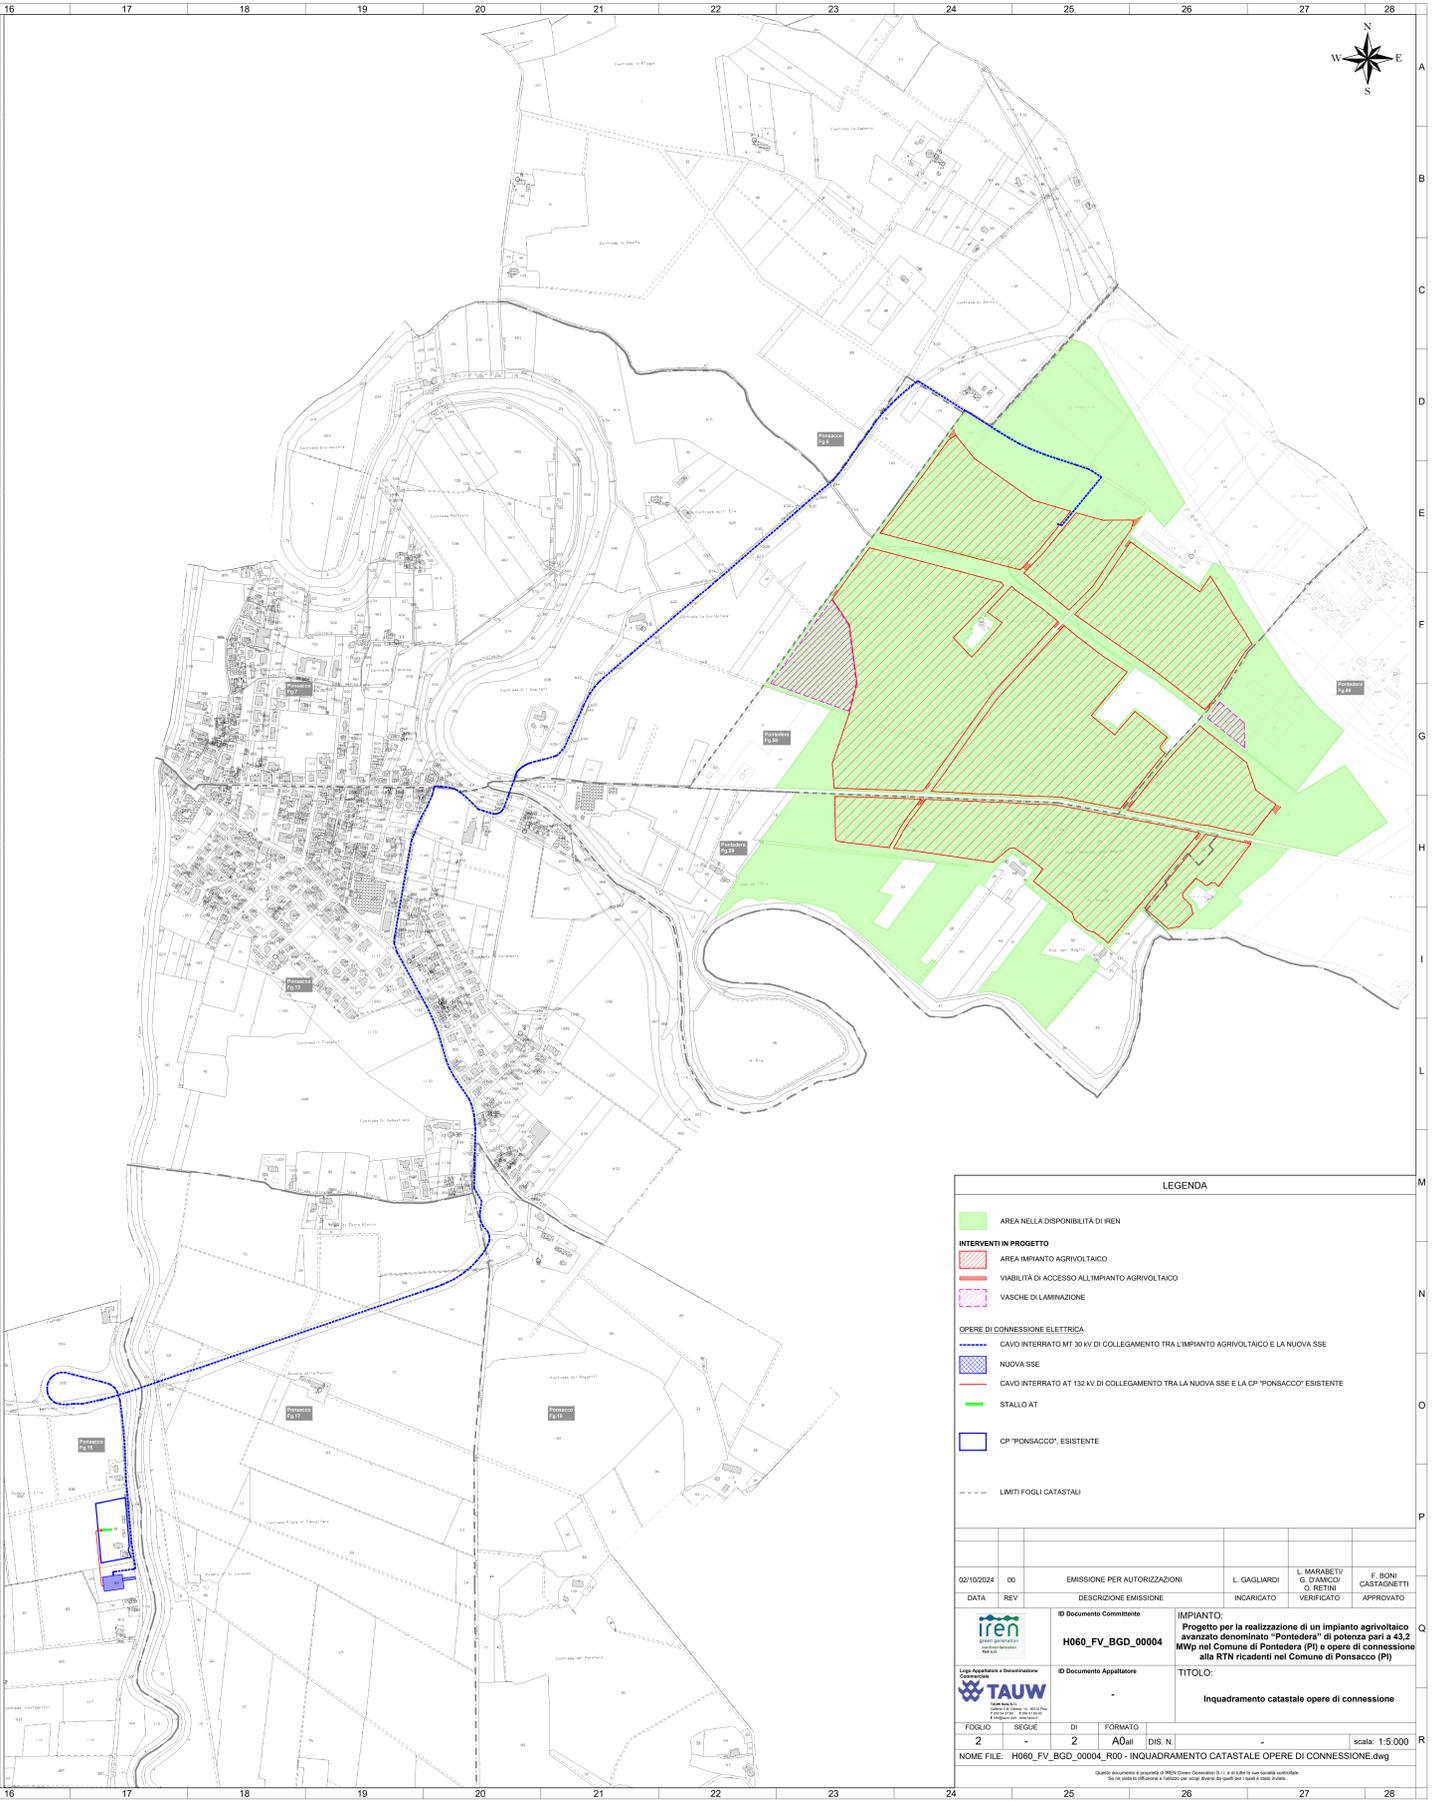


LEGENDA

- AREA NELLA DISPONIBILITÀ DI IREN
- INTERVENTI IN PROGETTO**
- AREA IMPIANTO AGRIVOLTICO
- VIABILITÀ DI ACCESSO ALL'IMPIANTO AGRIVOLTICO
- VASCHE DI LAMINAZIONE
- OPERE DI CONNESSIONE ELETTRICA**
- CAVO INTERRATO MT 30 kV DI COLLEGAMENTO TRA L'IMPIANTO AGRIVOLTICO E LA NUOVA SSE
- NUOVA SSE
- CAVO INTERRATO AT 132 kV DI COLLEGAMENTO TRA LA NUOVA SSE E LA CP "PONSACCO" ESISTENTE
- STALLO AT
- CP "PONSACCO", ESISTENTE
- LIMITI FOGLI CATASTALI

02/10/2024	00	EMISSIONE PER AUTORIZZAZIONI	L. GAGLIARDI	L. MARABETI	F. BONI
DATA	REV	DESCRIZIONE EMISSIONE	INCARICATO	VERIFICATO	APPROVATO
		ID Documento Committente		IMPIANTO:	
		H060_FV_BGD_00004		Progetto per la realizzazione di un impianto agrivoltico avanzato denominato "Pontedera" di potenza pari a 43,2 MWp nel Comune di Pontedera (PI) e opere di connessione alla RTN ricadenti nel Comune di Ponsacco (PI)	
		ID Documento Appaltatore		TITOLO:	
				Inquadramento catastale opere di connessione	
FOGLIO	SEGRE	DI	FORMATO		
1		2	A0		
NOME FILE: H060_FV_BGD_00004_R00 - INQUADRAMENTO CATASTALE OPERE DI CONNESSIONE.dwg					

scala: 1:5.000

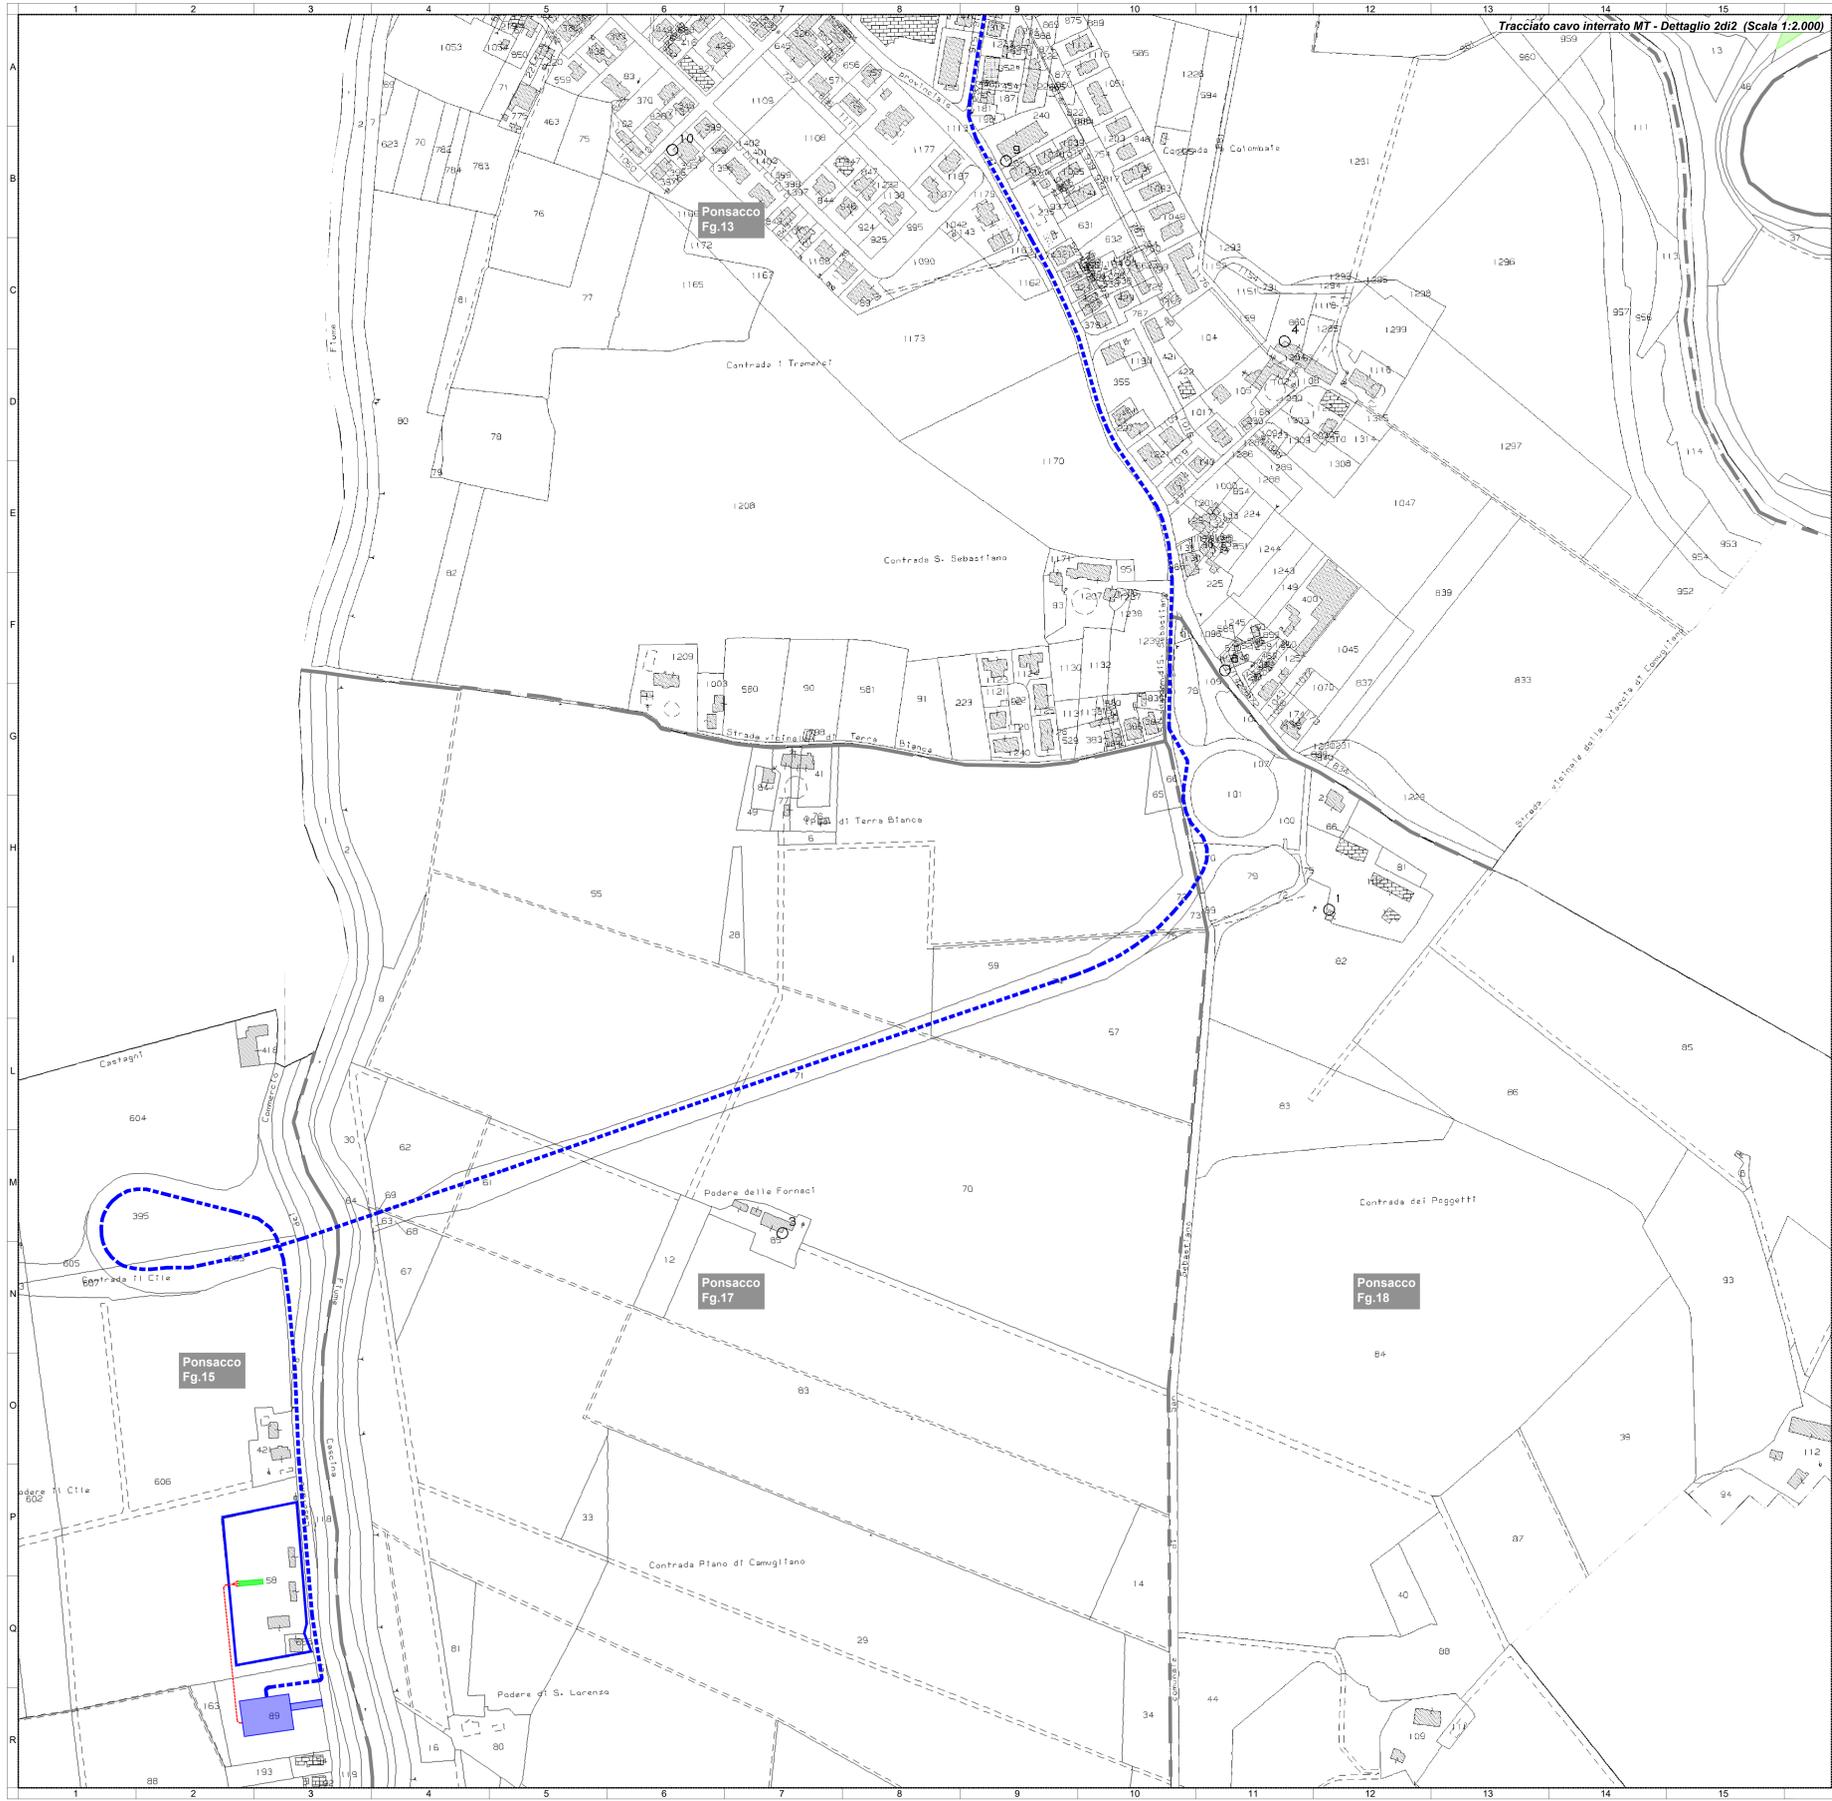

LEGENDA

- AREA NELLA DISPONIBILITÀ DI IREN
- INTERVENTI IN PROGETTO
 - AREA IMPIANTO AGRIVOLTICO
 - VIAIBILITÀ DI ACCESSO ALL'IMPIANTO AGRIVOLTICO
 - VASCHE DI LAMINAZIONE
- OPERE DI CONNESSIONE ELETTRICA
 - CAVO INTERRATO MT 30 KV DI COLLEGAMENTO TRA L'IMPIANTO AGRIVOLTICO E LA NUOVA SSE
 - NUOVA SSE
 - CAVO INTERRATO AT 132 KV DI COLLEGAMENTO TRA LA NUOVA SSE E LA CP "PONSACCO" ESISTENTE
 - STALLO AT
 - CP "PONSACCO", ESISTENTE
 - LIMITI FOGLI CATASTALI

02/10/2024	00	EMISSIONE PER AUTORIZZAZIONI	L. GAGLIARDI	L. MARABETI G. STANICO	F. BONI CASTAGNETTI
DATA	REV	DESCRIZIONE EMISSIONE	INCARICATO	VERIFICATO	APPROVATO
		ID Documento Committente		ID Documento Appaltatore	
		H060_FV_BGD_00004		-	
IMPPIANTO:			-		
Progetto per la realizzazione di un impianto agrivoltico avanzato denominato "Ponsaccola" di potenza pari a 43,2 MWp nel Comune di Pontederà (PI) e opere di connessione alla RTN ricadenti nel Comune di Ponsacco (PI)			TITOLO:		
			Inquadramento catastale opere di connessione		
FOGLIO	DI	FORMATO			
2	2	A0			
NOME FILE:		H060_FV_BGD_00004_R00 - INQUADRAMENTO CATASTALE OPERE DI CONNESSIONE.dwg			
scala: 1:5.000					