


LEGENDA :

- METANODOTTO Ø4" IN PROGETTO
- - - LIMITE COMUNALE
- - - METANODOTTI ESISTENTI
- AREE NATURALI PROTETTE**
- PARCO REGIONALE
- RETE NATURA 2000
- ZPS
- ZCS/ZPS
- IMPORTANT BIRD AREA**
- IBA
- VINCOLO ARCHEOLOGICO
- AREE DI TUTELA ARCHEOLOGICA

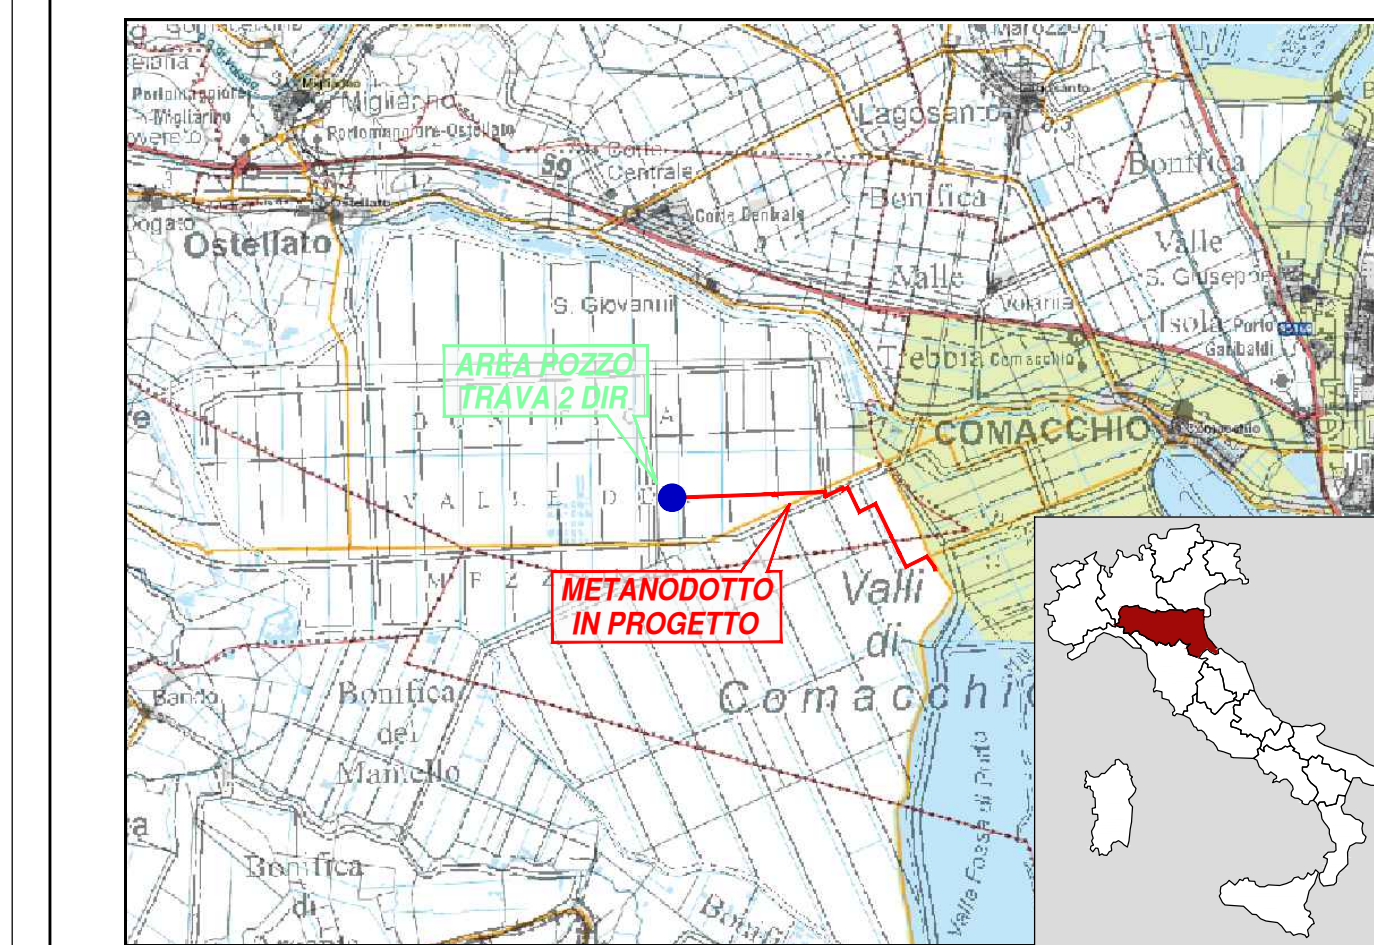

01	REVISIONE TRACCIATO	30/07/2024	ADI STEFANO	G. MARINO	TESI
00	EMISSIONE	07/12/2023	DI STEFANO	MARINO	TESI
REV.	DESCRIZIONE	DATA	DISegnATO	VERIFICATO	APPROVATO
Rev.	Description	Date	Draft	Checked	Approved

CONCESSIONE COLTIVAZIONE

ALEANNA
ITALIA SPA

PROGETTO: METANODOTTO DI COLLEGAMENTO
POZZO "TRAVA 2DIR" – IMPIANTO SNAMRETEGAS

LOCALITA': COMUNE DI OSTELLATO (FE)
COMUNE DI COMACCHIO (FE)

SCALA: 1:10.000 | FOGLIO / DI: 1/1

CODIFICA DOC. / Doc. Number
023-DG-00.1.1

OGGETTO: **AREE NATURALI PROTETTE, RETE NATURA 2000 E IBA COMUNI DI OSTELLATO E COMACCHIO**

CONTRATTOR: **TESI SRL**
TECNOLOGIE E IMPIANTI