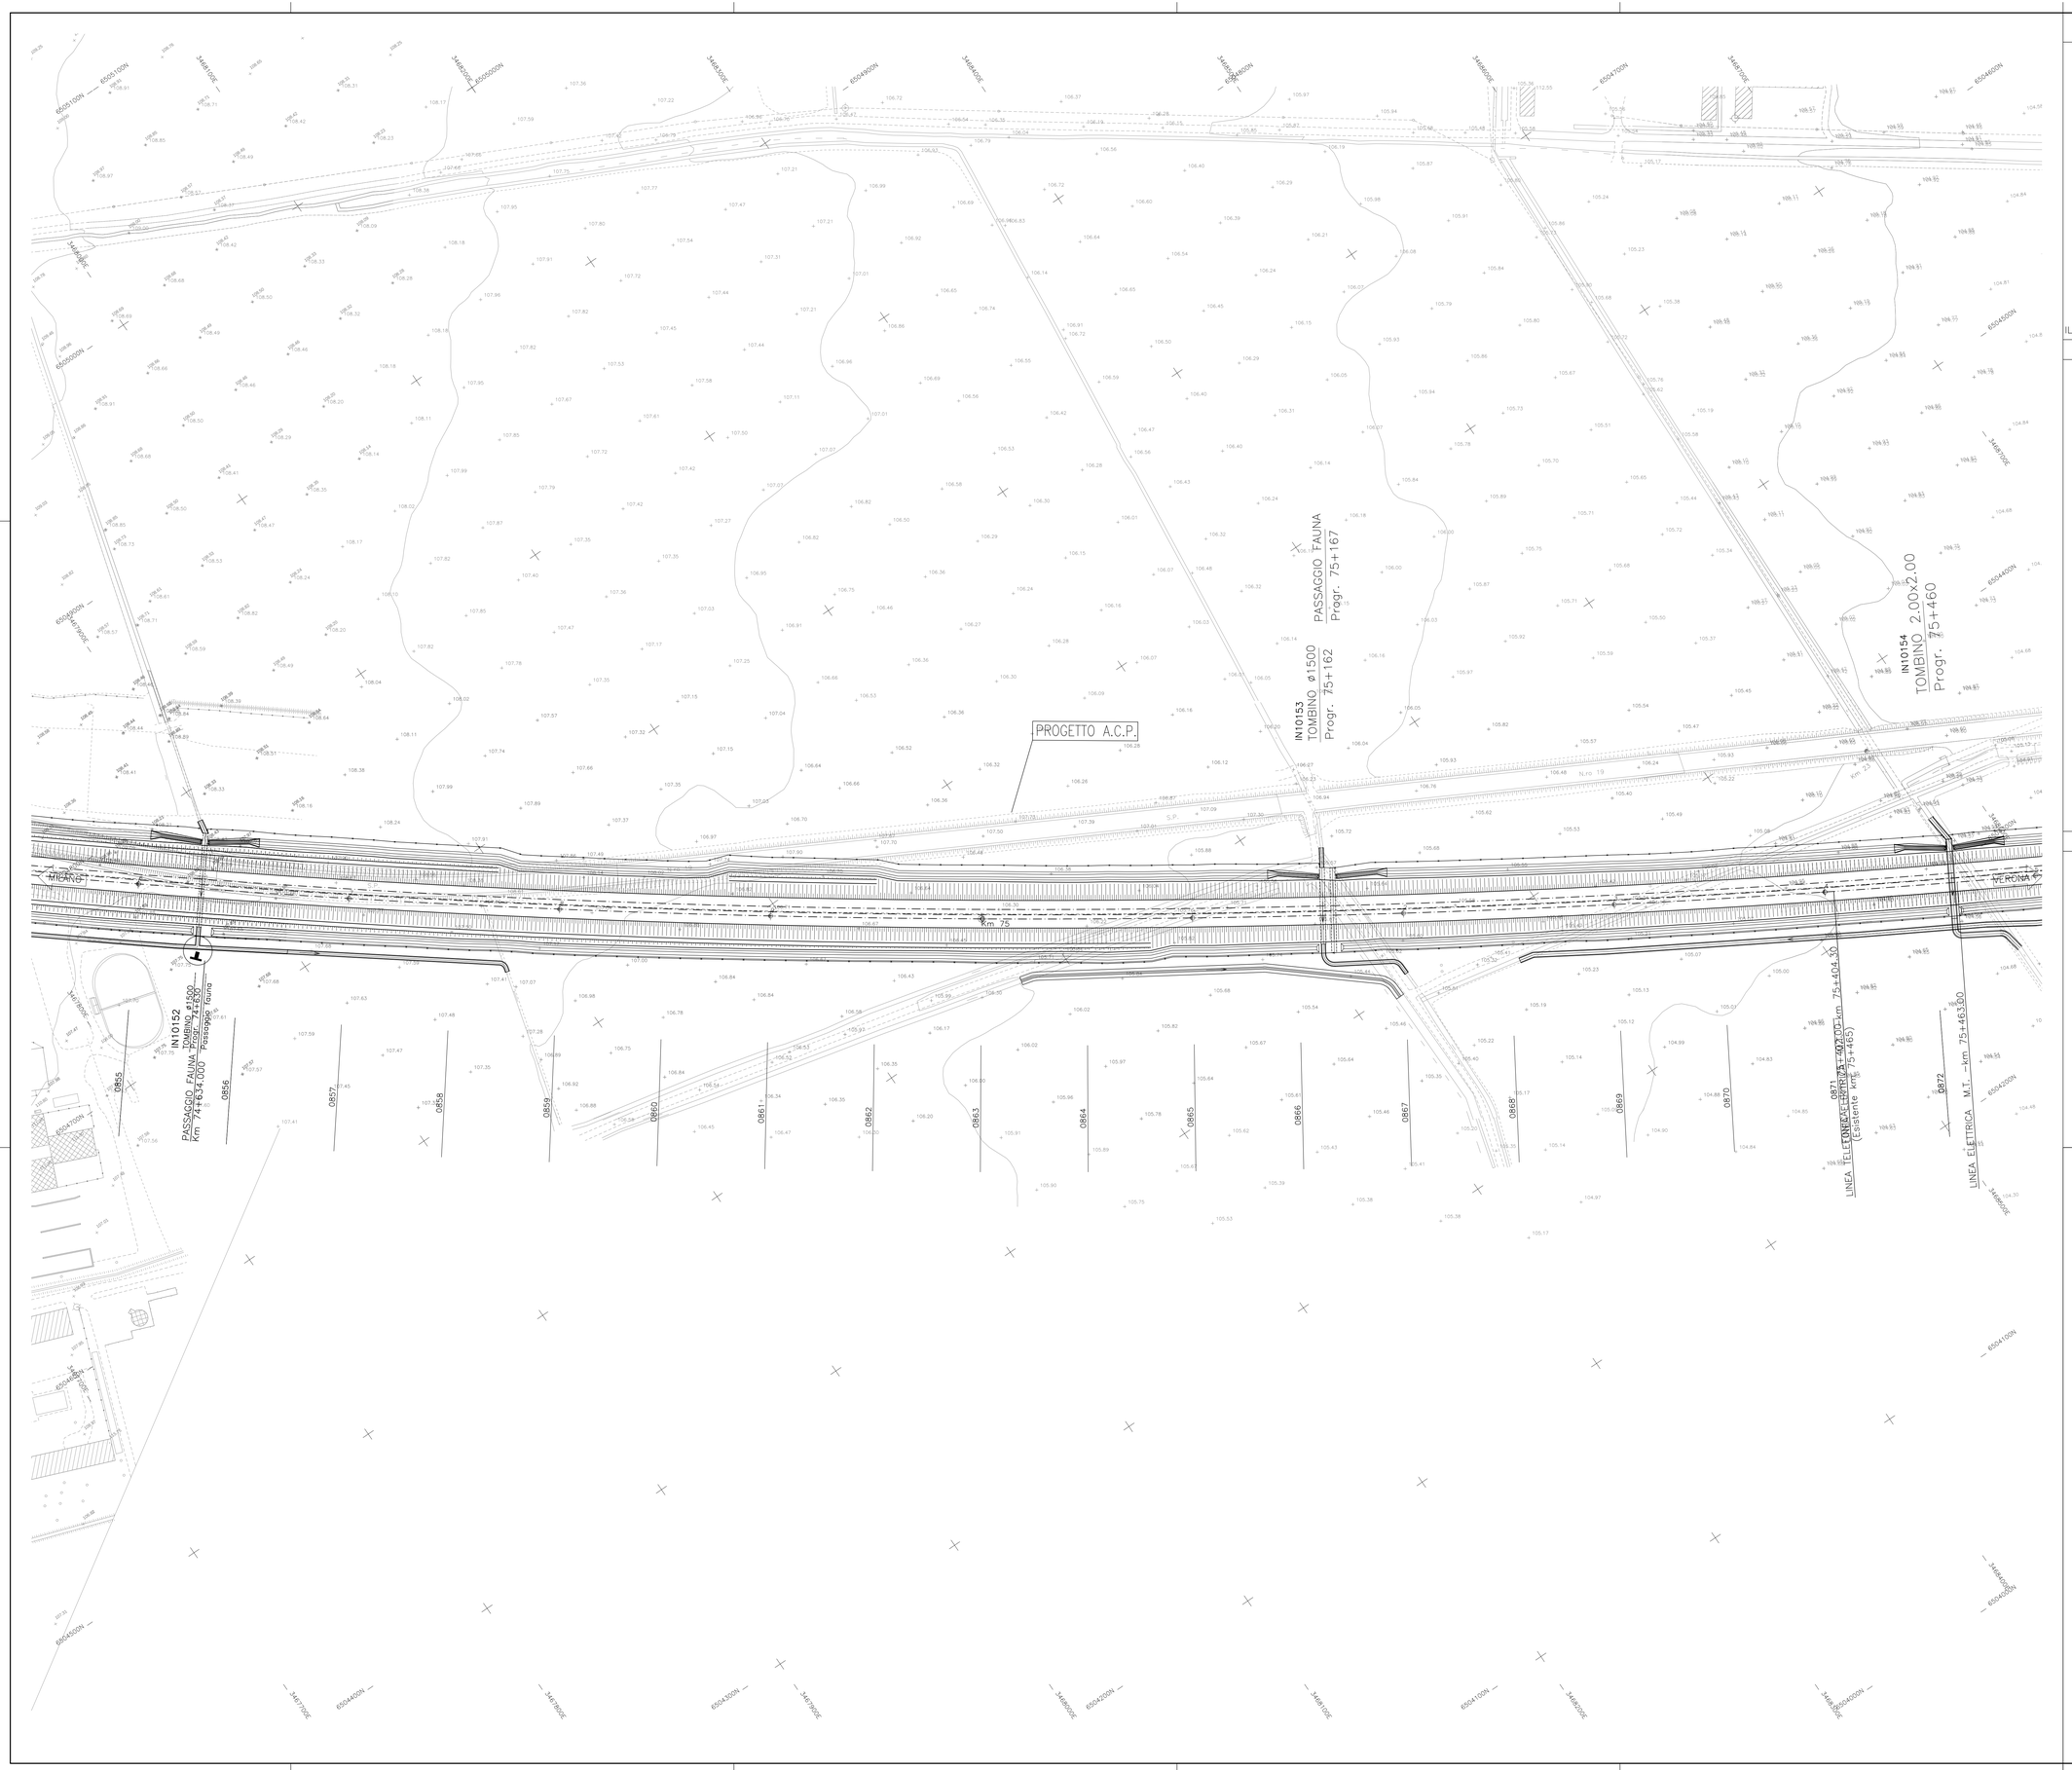

DISEGNI DI RIFERIMENTO

DESCRIZIONE	CODICE
COROGRAFIA GENERALE 1:25000 - DA KM 28+629.410 A KM 75+000.000 -TAV.1	A20200DE2C3IF0001001
COROGRAFIA GENERALE 1:25000 - DA KM 73+000.000 A KM 97+000.000 -TAV.2	A20200DE2C3IF0001002
COROGRAFIA 1:10000 DA KM 71+000.000 A KM 80+000.000 TAV.6	A20200DE2C4IF0001006
PLANIMETRIA DI TRACCIAMENTO LINEA AC DA KM 72+424.970 A KM 76+924.970	A20200DE2P9IF0008011
PLANIMETRIA GENERALE LINEA AC DA KM 72+500 A KM 76+950	A20200DE2P5IF0010011
PROFILO LONGITUDINALE - ASSE LINEA A.C, DA KM 72+424,970 A KM 81+424,970	A20200DE2F5IF0001006
QUADRO D'UNIONE PLANIMETRIE TAV.2	A20200DE2MXIF0001002
PROFILO LONGITUDINALE LINEA AC DAL KM 73+200,000 AL KM 74+100,000	A20200DE2F7IF0001051
PROFILO LONGITUDINALE LINEA AC DAL KM 74+100,000 AL KM 75+000,000	A20200DE2F7IF0001052
SEZIONI TRASVERSALI LINEA AC DA KM 73+770,000 A KM 74+000.000	A20200DE2W9IF0001093
SEZIONI TRASVERSALI LINEA AC DA KM 74+050,000 A KM 74+298.839	A20200DE2W9IF0001094
SEZIONI TRASVERSALI LINEA AC DA KM 74+300,000 A KM 74+550.000	A20200DE2W9IF0001095
SEZIONI TRASVERSALI LINEA AC DA KM 74+600,000 A KM 74+850.000	A20200DE2W9IF0001096
PIANO SCHEMATICO DI LINEA	A20200DE2PXIF0000001
PROFILO LONG DI TRACCIAMENTO LINEA AC DA KM 72+424.970 A KM 81+424.970	A20200DE2F5IF0008006
PIANO ACCESSIBILITA' ALLA LINEA DA KM 72+500 A KM 76+950	A20200DE2P5IR0008011
SOVR FER - PIANO TIPICO IN LINEA DELLA SOVRASTRUTTURA LINEA AC E IC	A20200DE2PBSF0000001
PIANO SCHEMATICO DELL' ARMAMENTO	A20200DE2PXSF0000001
SOVRASTRUTTURA FERROVIARIA- SEZIONI TIPO IN RILEVATO/TRINCEA - LINEA AC	A20200DE2WBSF0000001
SOVRASTRUTTURA FERROVIARIA- SEZIONI TIPO VIADOTTO LINEA AC e IC	A20200DE2WBSF0000005
SOVR FER - SEZ TIPO IN GALLERIA NAT/ART/POLICENTRICA LINEA AC	A20200DE2WBSF0000003
SOVR FER - SEZIONI TIPO IN GALLERIA ART SCATOLARE LINEA AC e IC	A20200DE2WBSF0000004

IL CODICE COMMESSA "A202" E' STATO SOSTITUITO CON "IN05"

NOTE GENERALI

LEGENDA

- CHILOMETRICA
- ETTOMETRICA
- TANGENTE PRIMITIVA
- QUOTA TERRENO
- CANCELLO D'ACCESSO ALLA PISTA DI SERVIZIO
- RECINZIONE PISTA DI SERVIZIO
- PIAZZOLA D'INVERSIONE
- VERTICE TRACCIAMENTO PLANIMETRICO
  VIABILITA' D'ACCESSO AI PIAZZALI TECNOLOGICI
- CANALETTA DI SMALTIMENTO ACQUE DI PIATTAFORMA
- SEZIONI TRASVERSALI
- PARAMETRATURA CARTOGRAFICA

CARATTERISTICHE DEI MATERIALI

QUADRO DI UNIONE

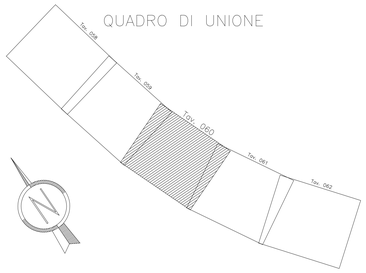

COMMITTENTE:

RFI RETE FERROVIARIA ITALIANA
GRUPPO FERROVIE DELLO STATO ITALIANE

ALTA SORVEGLIANZA:

ITALFERR
GRUPPO FERROVIE DELLO STATO ITALIANE

GENERAL CONTRACTOR:

Cepav due

INFRASTRUTTURE FERROVIARIE STRATEGICHE DEFINITE DALLA LEGGE OBIETTIVO N. 443/01

LINEA A.V. /A.C. TORINO - VENEZIA Tratta MILANO - VERONA
Lotto funzionale Brescia-Verona
PROGETTO DEFINITIVO

PLANIMETRIA LINEA A.C.

DA KM 74+624.970 A KM 75+424.970

TAVOLA N° 60

IL PROGETTISTA
Saipem spa
Tecnologie Ferroviarie
Dottore in Ingegneria Civile Iscritto Nell'Albo
Ordine Ingegneri Della Provincia Di Milano
al n. 20.857 Dott. Ing. Fausto A. Sodini
ai sensi e entro i limiti del D.P.R. 328 del 05/06/2001
Tel. 02 8092 2111 Fax 02 8092 2222
CF e P.IVA 00825910157

IL PROGETTISTA INTEGRATORE
Saipem spa
Tecnologie Ferroviarie
Dottore in Ingegneria Civile Iscritto Nell'Albo
Ordine Ingegneri Della Provincia Di Milano
al n. 20.857 Dott. Ing. Fausto A. Sodini
ai sensi e entro i limiti del D.P.R. 328 del 05/06/2001
Tel. 02 8092 2111 Fax 02 8092 2222
CF e P.IVA 00825910157

ALTA SORVEGLIANZA ITALFERR

Verificato	Data	Approvato	Data

COMMESSA	LOTTO	FASE	ENTE	TIPO DOC.	OPERA/DISCIPLINA	PROGR.	REV.	SCALA
IN05	00	D	E2	P7	IF0001	060	1	1:1000

PROGETTAZIONE GENERAL CONTRACTOR

Rev.	Data	Descrizione	Redatto	Data	Verificato	Data	Approvato	Data
0	31/03/14	EMISSIONE PER CDS	M.T.	31/03/14	GHELFI	31/03/14	LAZZARI	31/03/14
1	01/07/14	REVISIONE PER CDS	[illegible]	01/07/14	[illegible]	01/07/14	[illegible]	01/07/14
2								
3								

Autorizzato/Data
Consorzio Cepav due
Project Director
Ing. F. Lombardi
Data: ___

Saipem S.p.a. COMM. 032121 | Data: 01/07/14 | Doc.N. IN0500DE2P7IF0001060 1

Progetto cofinanziato dalla Unione Europea

CUP: F81H91000000008

Scala di plot: 1:1