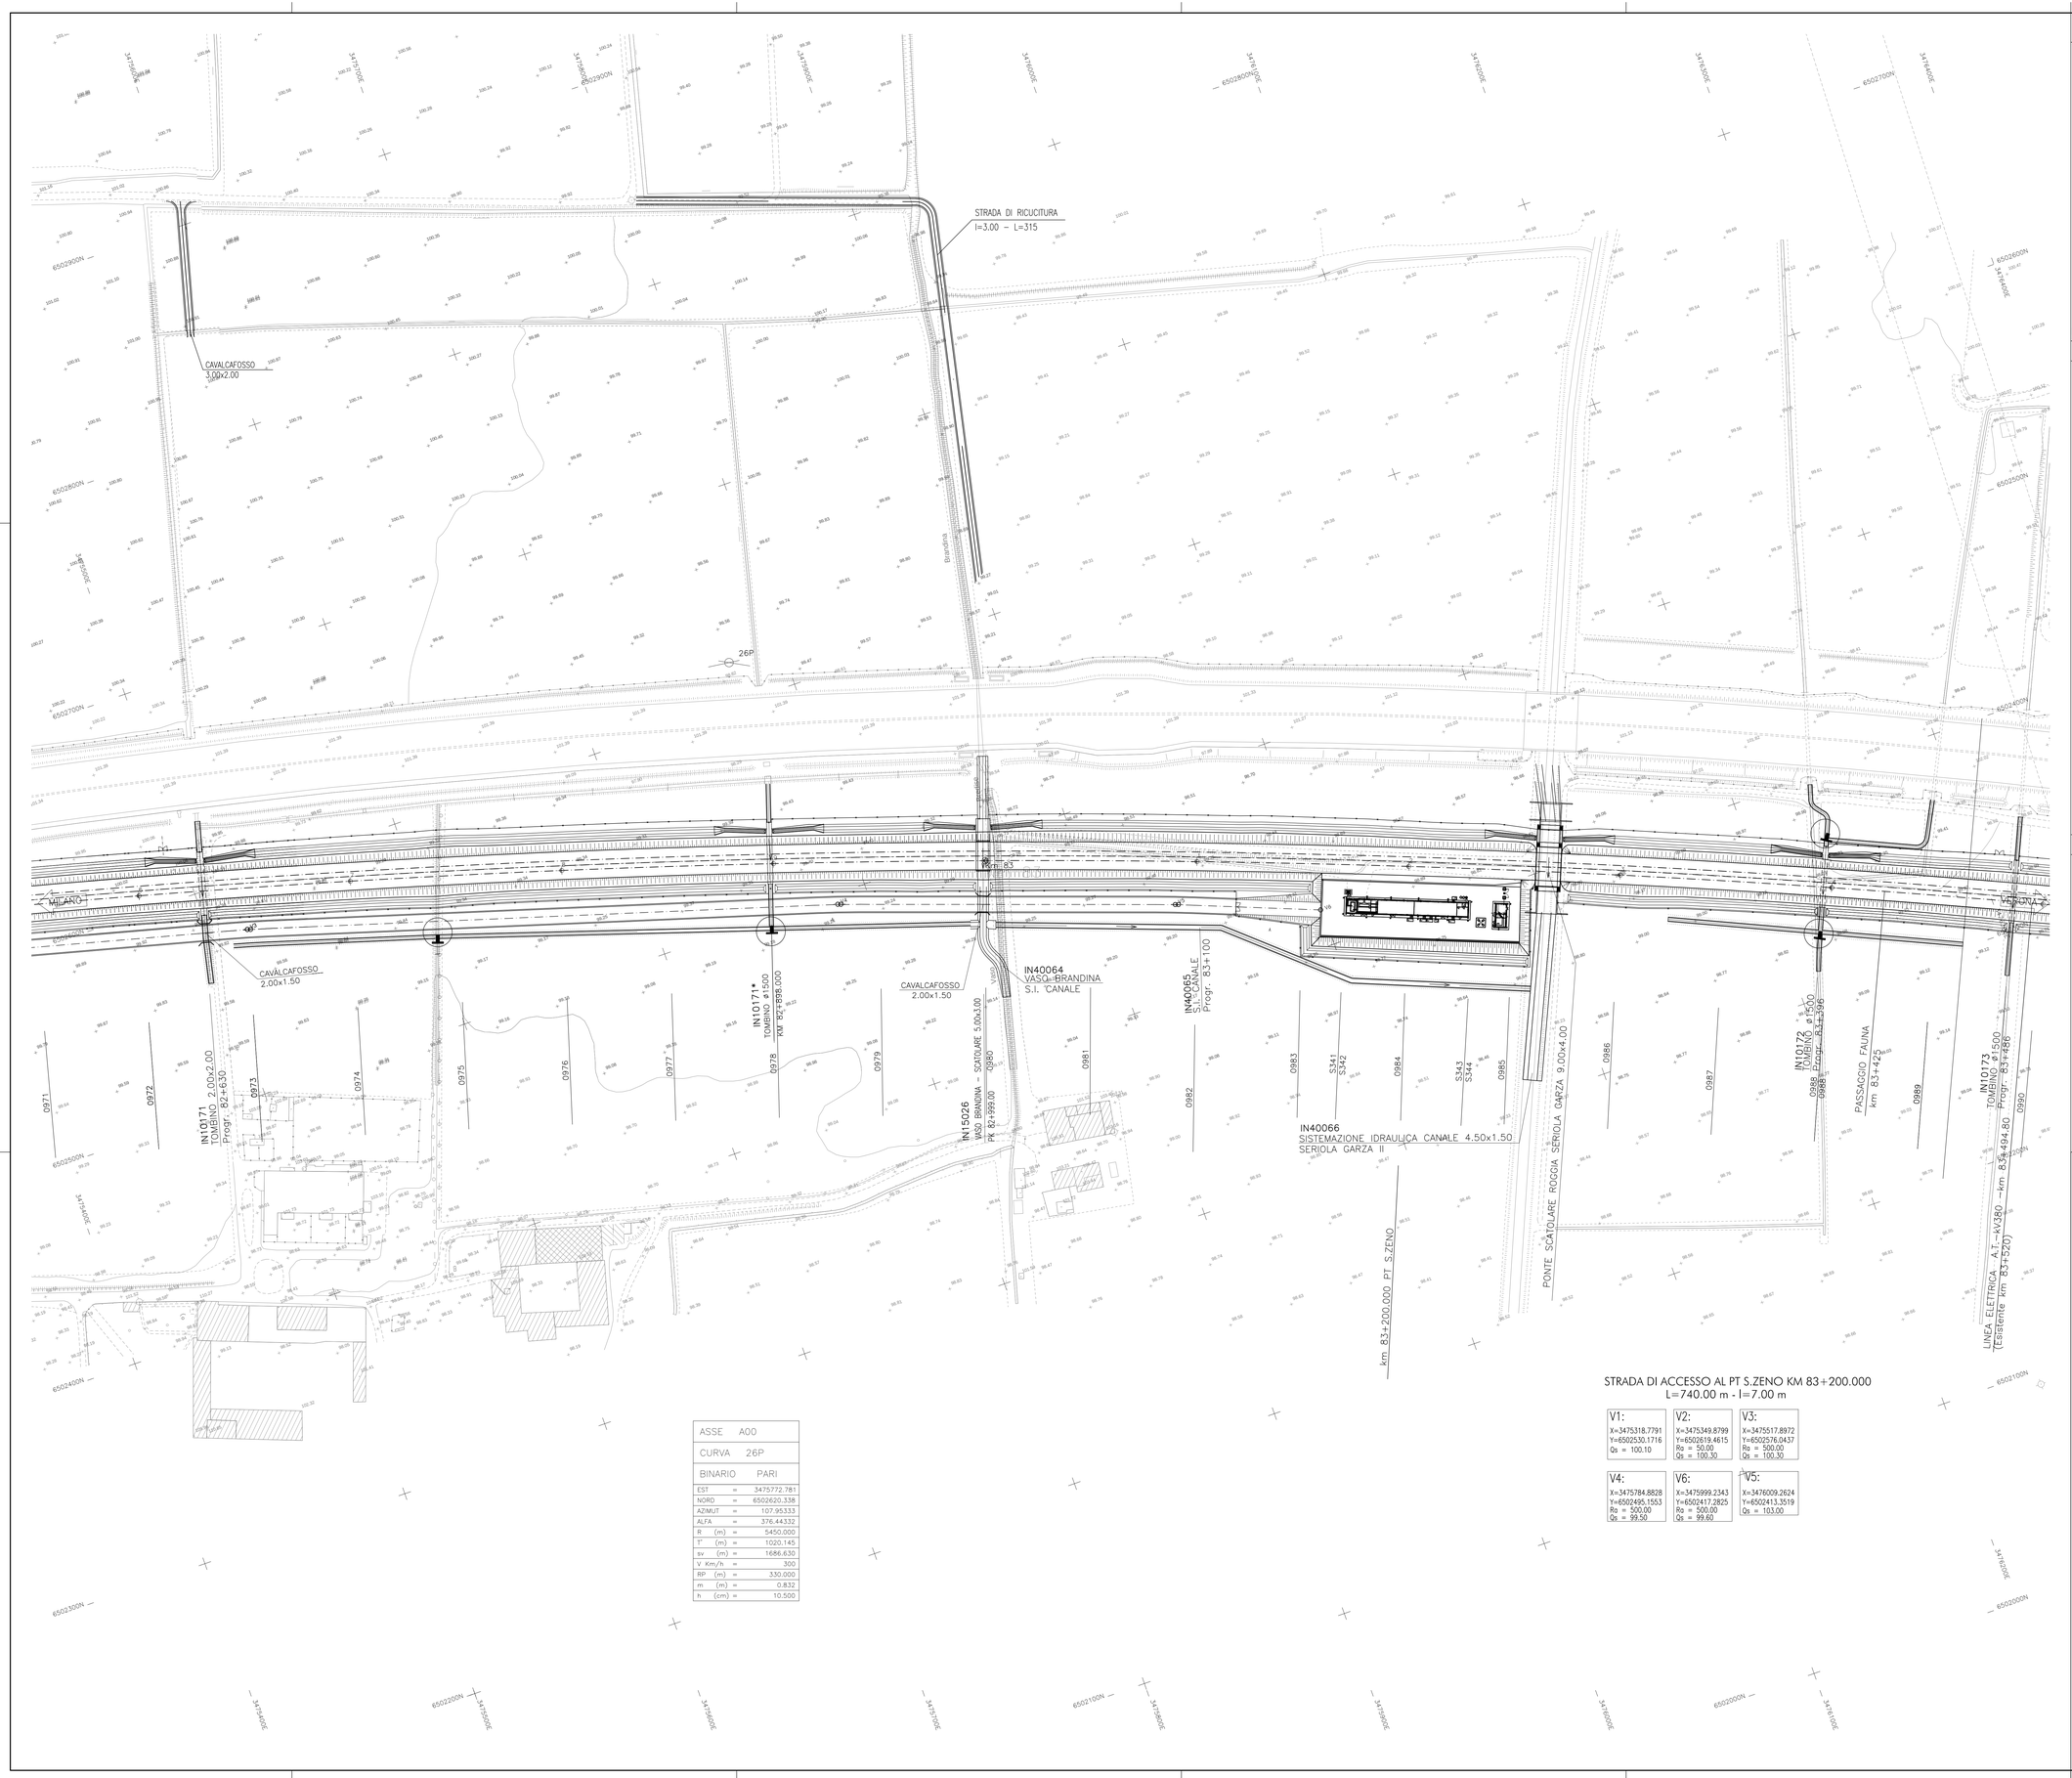

ASSE	A00
CURVA	26P
BINARIO	PARI
EST =	3475772.781
NORD =	6502620.338
AZIMUT =	107.95333
ALFA =	376.44332
R (m) =	5450.000
T (m) =	1020.145
sv (m) =	1686.630
V Km/h =	300
RP (m) =	330.000
m (m) =	0.832
h (cm) =	10.500

STRADA DI ACCESSO AL PT S.ZENO KM 83+200.000
L=740.00 m - l=7.00 m

V1: X=3475318.7791 Y=6502530.1716 Qs = 100.10	V2: X=3475349.8799 Y=6502619.4615 Rs = 50.00 Qs = 100.30	V3: X=3475517.8972 Y=6502576.0437 Rs = 500.00 Qs = 100.30
V4: X=3475784.8828 Y=6502495.1553 Rs = 500.00 Qs = 99.50	V6: X=3475999.2343 Y=6502417.2825 Rs = 500.00 Qs = 99.60	V5: X=3476009.2624 Y=6502413.3519 Qs = 103.00

DISEGNI DI RIFERIMENTO

DESCRIZIONE	CODICE
COROGRAFIA GENERALE 1:25000 - DA KM 73+000.000 A KM 97+000.000 -TAV.2	A02000DE2C3IF0001002
COROGRAFIA 1:10000 DA KM 80+000,000 A KM 88+000,000 TAV.7	A02000DE2C4IF0001007
PLANIMETRIA DI TRACCIAMENTO LINEA AC DA KM 81+424,970 A KM 85+924,970	A02000DE2P5IF0008013
PLANIMETRIA GENERALE LINEA AC DA KM 81+400 A KM 85+930	A02000DE2P5IF0010013
PROFILO LONGITUDINALE - ASSE LINEA A.C. DA KM 81+424,970 A KM 90+424,970	A02000DE2F5IF0001007
QUADRO D'UNIONE PLANIMETRIE TAV.2	A02000DE2M3IF0001002
PROFILO LONGITUDINALE LINEA AC DAL KM 82+200,000 AL KM 83+100,000	A02000DE2F7IF0001061
PROFILO LONGITUDINALE LINEA AC DAL KM 83+100,000 AL KM 84+000,000	A02000DE2F7IF0001062
SEZIONI TRASVERSALI LINEA AC DA KM 83+000,000 A KM 83+050,000	A02000DE2W9IF0001107
SEZIONI TRASVERSALI LINEA AC DA KM 83+100,000 A KM 83+330,000	A02000DE2W9IF0001108
SEZIONI TRASVERSALI LINEA AC DA KM 83+330,010 A KM 87+007,600	A02000DE2W9IF0001109
PIANO SCHEMATICO DI LINEA	A02000DE2P3IF0000001
PROFILO LONG DI TRACCIAMENTO LINEA AC DA KM 81+424,970 A KM 90+424,970	A02000DE2F5IF0008007
PIANO ACCESSIBILITA' ALLA LINEA DA KM 81+400 A KM 85+930	A02000DE2P5IR0008013
SOVR FER - PIANO TIPICO IN LINEA DELLA SOVRASTRUTTURA LINEA AC E IC	A02000DE2PBSF0000001
PIANO SCHEMATICO DELL' ARMAMENTO	A02000DE2PXSF0000001
SOVRASTRUTTURA FERROVIARIA- SEZIONI TIPO IN RILEVATO/TRINCEA - LINEA AC	A02000DE2WBSF0000001
SOVRASTRUTTURA FERROVIARIA- SEZIONI TIPO VIADOTTO LINEA AC e IC	A02000DE2WBSF0000005
SOVR FER - SEZ TIPO IN GALLERIA NATIF/POLICENTRICA LINEA AC	A02000DE2WBSF0000003
SOVR FER - SEZIONI TIPO IN GALLERIA ART SCATOLARE LINEA AC e IC	A02000DE2WBSF0000004
PISTA AREA INT. DA Pk 82+624,970 a Pk 83+424,970 PLAN. - PROF.	A02000DE2P7IF0005052

IL CODICE COMMESSA "A202" E' STATO SOSTITUITO CON "IN05"

NOTE GENERALI

LEGENDA

- CHILOMETRICA
- ETTOMETRICA
- TANGENTE PRIMITIVA
- QUOTA TERRENO
- CANCELLO D'ACCESSO ALLA PISTA DI SERVIZIO
- RECINZIONE PISTA DI SERVIZIO
- PIAZZOLA D'INVERSIONE
- VERTICE TRACCIAMENTO PLANIMETRICO VIABILITA' D'ACCESSO AI PIAZZALI TECNOLOGICI
- CANALETTA DI SMALTIMENTO ACQUE DI PIATTAFORMA
- SEZIONI TRASVERSALI
- PARAMETRATURA CARTOGRAFICA
- DEVIAZIONE IDRAULICA FOSSO RIVESTITO AD "U" in CLS

CARATTERISTICHE DEI MATERIALI

QUADRO DI UNIONE

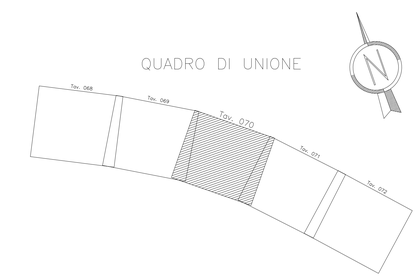

COMMITTENTE:

RFI RETE FERROVIARIA ITALIANA
GRUPPO FERROVIE DELLO STATO ITALIANE

ALTA SORVEGLIANZA:

ITALFERR
GRUPPO FERROVIE DELLO STATO ITALIANE

GENERAL CONTRACTOR:

Cepav due

INFRASTRUTTURE FERROVIARIE STRATEGICHE DEFINITE DALLA LEGGE OBIETTIVO N. 443/01

LINEA A.V. /A.C. TORINO - VENEZIA Tratta MILANO - VERONA
Lotto funzionale Brescia-Verona
PROGETTO DEFINITIVO

PLANIMETRIA LINEA A.C.

DA KM 82+624.970 A KM 83+424.970

TAVOLA N° 70

IL PROGETTISTA
Saipem spa
Tommaso Taranta
Dottore in Ingegneria Civile Iscritto all'Ordine degli Ingegneri della Provincia di Taranto al n. 1047
Ai sensi del D.P.R. 328 Art. 46 Sez. A Settore: a) civile e ambientale b) industriale c) dell'informazione
Tel. 02.51018.1 Fax 02.51018.204
CF- e P.IVA 00825790157

IL PROGETTISTA INTEGRATORE
Saipem spa
Tommaso Taranta
Dottore in Ingegneria Civile Iscritto all'Ordine degli Ingegneri della Provincia di Taranto al n. 1047
Ai sensi del D.P.R. 328 Art. 46 Sez. A Settore: a) civile e ambientale b) industriale c) dell'informazione
Tel. 02.51018.1 Fax 02.51018.204
CF- e P.IVA 00825790157

ALTA SORVEGLIANZA ITALFERR	Verificato	Data	Approvato	Data

COMMESSA	LOTTO	FASE	ENTE	TIPO DOC.	OPERA/DISCIPLINA	PROGR.	REV.	SCALA
IN05	00	D	E2	P7	IF0001	070	1	1:1000

PROGETTAZIONE GENERAL CONTRACTOR									Autorizzato/Data
Rev.	Data	Descrizione	Redatto	Data	Verificato	Data	Approvato	Data	Consorzio Cepav due Project Director Ing. P. Lombardi
0	31/03/14	EMISSIONE PER CDS	M.T.	31/03/14	G.HELFI	31/03/14	L.AZZARI	31/03/14	
1	01/07/14	REVISIONE PER CDS		01/07/14		01/07/14		01/07/14	
2									Data:
3									

Saipem S.p.a. COMM. 032121 | Data: 01/07/14 | Doc.N. IN0500DE2P7IF0001070 1

Progetto cofinanziato dalla Unione Europea

CUP: F81H91000000008

Scala di plot: 1:1