

DESCRIZIONE	CODICE
COROGRAFIA GENERALE 1:25000 - DA KM 73+000.000 A KM 97+000.000 - TAV.2	A20200DE2C3F0001002
COROGRAFIA 1:10000 DA KM 81+000.000 A KM 84+000.000 TAV.2	A20200DE2C3F0001007
PLANIMETRIA DI TRACCIAMENTO LINEA AC DA KM 81+424.970 A KM 85+624.970	A20200DE2C3F0000013
PLANIMETRIA GENERALE LINEA AC DA KM 81+400 A KM 85+930	A20200DE2C3F0000013
PROF. LONGITUDINALE - ASSE LINEA A.C. DA KM 81+424.970 A KM 90+424.970	A20200DE2C3F0000007
QUADRO D'UNIONE PLANIMETRICO TAV.2	A20200DE2C3F0001002
PROF. LONGITUDINALE LINEA AC DAL KM 83+100.000 AL KM 84+000.000	A20200DE2C3F0001002
PROF. LONGITUDINALE LINEA AC DAL KM 84+000.000 AL KM 84+000.000	A20200DE2C3F0001003
SEZIONI TRASVERSALI LINEA AC DA KM 83+300.000 A KM 87+000.000	A20200DE2C3F0000001
PIANO SCHEMATICO DI LINEA	A20200DE2C3F0000001
PROF. LONG. DI TRACCIAMENTO LINEA AC DA KM 81+424.970 A KM 90+424.970	A20200DE2C3F0000007
PIANO ACCESSIBILITÀ ALLA LINEA DA KM 81+400 A KM 85+930	A20200DE2C3F0000013
SOVR. FER. - PIANO TIPO IN LINEA DELLA SOVR. STRUTTURALE LINEA AC E IC	A20200DE2C3F0000001
PIANO SCHEMATICO DELL'ARMAMENTO	A20200DE2C3F0000001
SOVR. STRUTTURALE FERROVIARIA - SEZIONI TIPO IN RILEVATO/FRANCA - LINEA AC	A20200DE2C3F0000001
SOVR. STRUTTURALE FERROVIARIA - SEZIONI TIPO VIADOTTO LINEA AC E IC	A20200DE2C3F0000001
SOVR. FER. - SEZ. TIPO IN GALLERIA NATURAL/POLICENTRA LINEA AC	A20200DE2C3F0000003
SOVR. FER. - SEZIONI TIPO IN GALLERIA NAT. SCATOLARE LINEA AC E IC	A20200DE2C3F0000004
PISTA AREA INT. DA PK 83+424.970 A PK 84+224.970 PLAN. - PROF.	A20200DE2C3F0000003

IL CODICE COMMESSA "A202" E' STATO SOSTITUITO CON "IN05"


NOTE GENERALI

LEGENDA

- CHILOMETRICA
- ETTOMETRICA
- TANGENTE PRIMITIVA
- QUOTA TERRENO
- CANCELLO D'ACCESSO ALLA PISTA DI SERVIZIO
- RECINZIONE PISTA DI SERVIZIO
- PIAZZOLA D'INVERSIONE
- VERTICE TRACCIAMENTO PLANIMETRICO
- CANALETTA DI SMALTIMENTO ACQUE DI PIATTAFORMA
- SEZIONI TRASVERSALI
- PARAMETRAZIONE CARTOGRAFICA
- FOSSATO RIVESTITO AD "U" IN CLS
- DEVIAZIONE IDRAULICA

CARATTERISTICHE DEI MATERIALI

QUADRO DI UNIONE

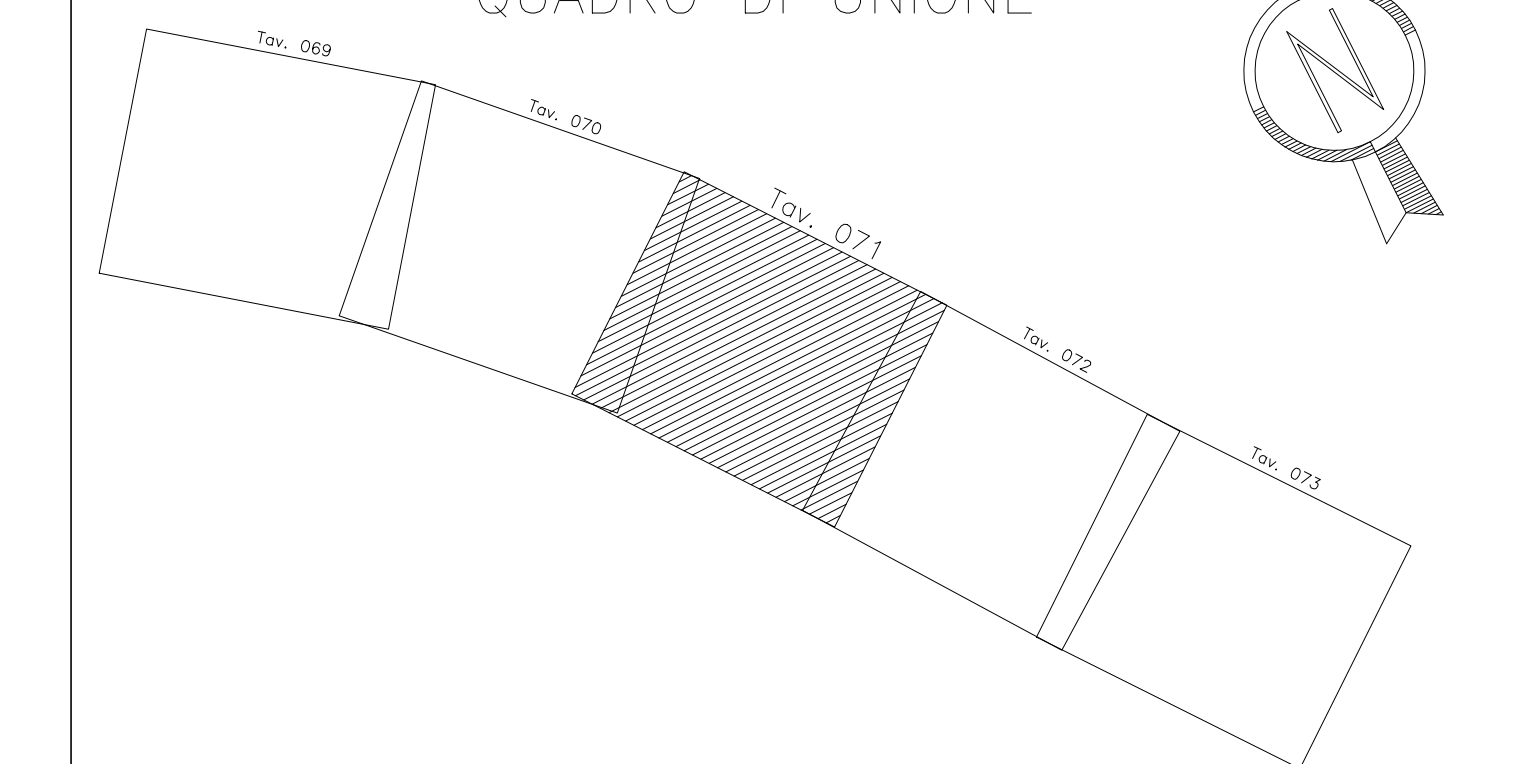

GENERAL CONTRACTOR: **Cepav due**

**INFRASTRUTTURE FERROVIARIE STRATEGICHE DEFINITE DALLA LEGGE OBIETTIVO N. 443/01**  
**LINEA A.V. /A.C. TORINO - VENEZIA** Tratta MILANO - VERONA  
 Lotto funzionale Brescia-Verona  
**PROGETTO DEFINITIVO**

PLANIMETRIA LINEA A.C.  
 DA KM 83+424.970 A KM 84+224.970  
 TAVOLA N° 71

ALTA SOVRIGLIANZA	Verificato	Data	Approvato	Data

COMMESSA	LOTTO	FASE	ENTE	TIPO DOC.	OPERADISCIPLINA	PROGR.	REV.	SCALA
IN05	00	D	E2	P7	F0001	071	1	1:1000

Rev.	Data	Descrizione	Redatto	Data	Verificato	Data	Approvato	Data	Autorizzato/Data
0	31/03/14	EMMISSIONE PER CDS	M.T.	31/03/14	GHELFI	31/03/14	LAZZARI	31/03/14	Cepav due
1	01/07/14	REVISIONE PER CDS	...	01/07/14	...	01/07/14	...	01/07/14	Project Director
2									
3									