




DESCRIZIONE	CODICE
COROGRAFIA GENERALE 1:25000 - DA KM 89+000.000 A KM 97+000.000 - TAV. 2	A200002C3F001002
COROGRAFIA 1:10000 DA KM 89+000.000 A KM 97+000.000 - C. BRESCIA EST T. 8	A200002C3F001008
PLANIMETRIA DI TRACCIAMENTO LINEA AC DA KM 89+424.970 A KM 90+424.970	A200002C3F001015
PLANIMETRIA GENERALE LINEA AC DA KM 90+424.970 A KM 90+424.970	A200002C3F001016
QUADRO FUNZIONALE PLANIMETRIE TAV. 2	A200002C3F001012
PROFILI LONGITUDINALE E ASSE LINEA AC DAL KM 92+100.000 AL KM 93+000.000	A200002C3F001013
SEZIONI TRASVERSALI LINEA AC DA KM 92+100.000 AL KM 92+400.000	A200002C3F001017
SEZIONI TRASVERSALI LINEA AC DA KM 92+500.000 AL KM 92+700.000	A200002C3F001018
SEZIONI TRASVERSALI LINEA AC DA KM 92+700.000 AL KM 92+950.000	A200002C3F001019
PIANO SCHEMATICO DI LINEA	A200002C3F000001
PROFILI LONGITUDINALE LINEA AC DA KM 90+424.970 A KM 92+424.970	A200002C3F000008
PIANO ACCESSIBILITÀ ALLA LINEA DA KM 90+450 A KM 95+200	A200002C3F000015
SOVR. FER. - PIANO TIPO DI LINEA DELLA SOVR. STRUTTURALE LINEA AC E C	A200002C3F000001
PIANO SCHEMATICO DELL'ARMAMENTO	A200002C3F000001
SOVR. FER. - SEZIONI TIPO DI RILEVAMENTO LINEA AC E C	A200002C3F000005
SOVR. FER. - SEZIONI TIPO VIADOTTO LINEA AC E C	A200002C3F000005
SOVR. FER. - SEZIONI TIPO GALLERIA NATANTROPOLICENTRICA LINEA AC E C	A200002C3F000003
PISTA AREA INT. DA PA 82+224.970 A PA 93+024.970 PLAN. - PROF.	A200002C3F000500

IL CODICE COMMESSA "A202" E' STATO SOSTITUITO CON "IN05"

NOTE GENERALI

LEGENDA

	CHILOMETRICA
	ETOMETRICA
	TANGENTE PRIMITIVA
	QUOTA TERRENO
	CANCELLO D'ACCESSO ALLA PISTA DI SERVIZIO
	RECINZIONE PISTA DI SERVIZIO
	PIAZZOLA D'INVERSIONE
	VERTICE TRACCIAMENTO PLANIMETRICO VIABILITA' D'ACCESSO AI PIAZZALI TECNOLOGICI
	CANALETTA DI SMALTIMENTO ACQUE DI PIATTAFORMA
	SEZIONI TRASVERSALI
	PARAMETRATURA CARTOGRAFICA
	DEVIAZIONE IDRAULICA FOSSO RIVESTITO AD "U" IN CLS

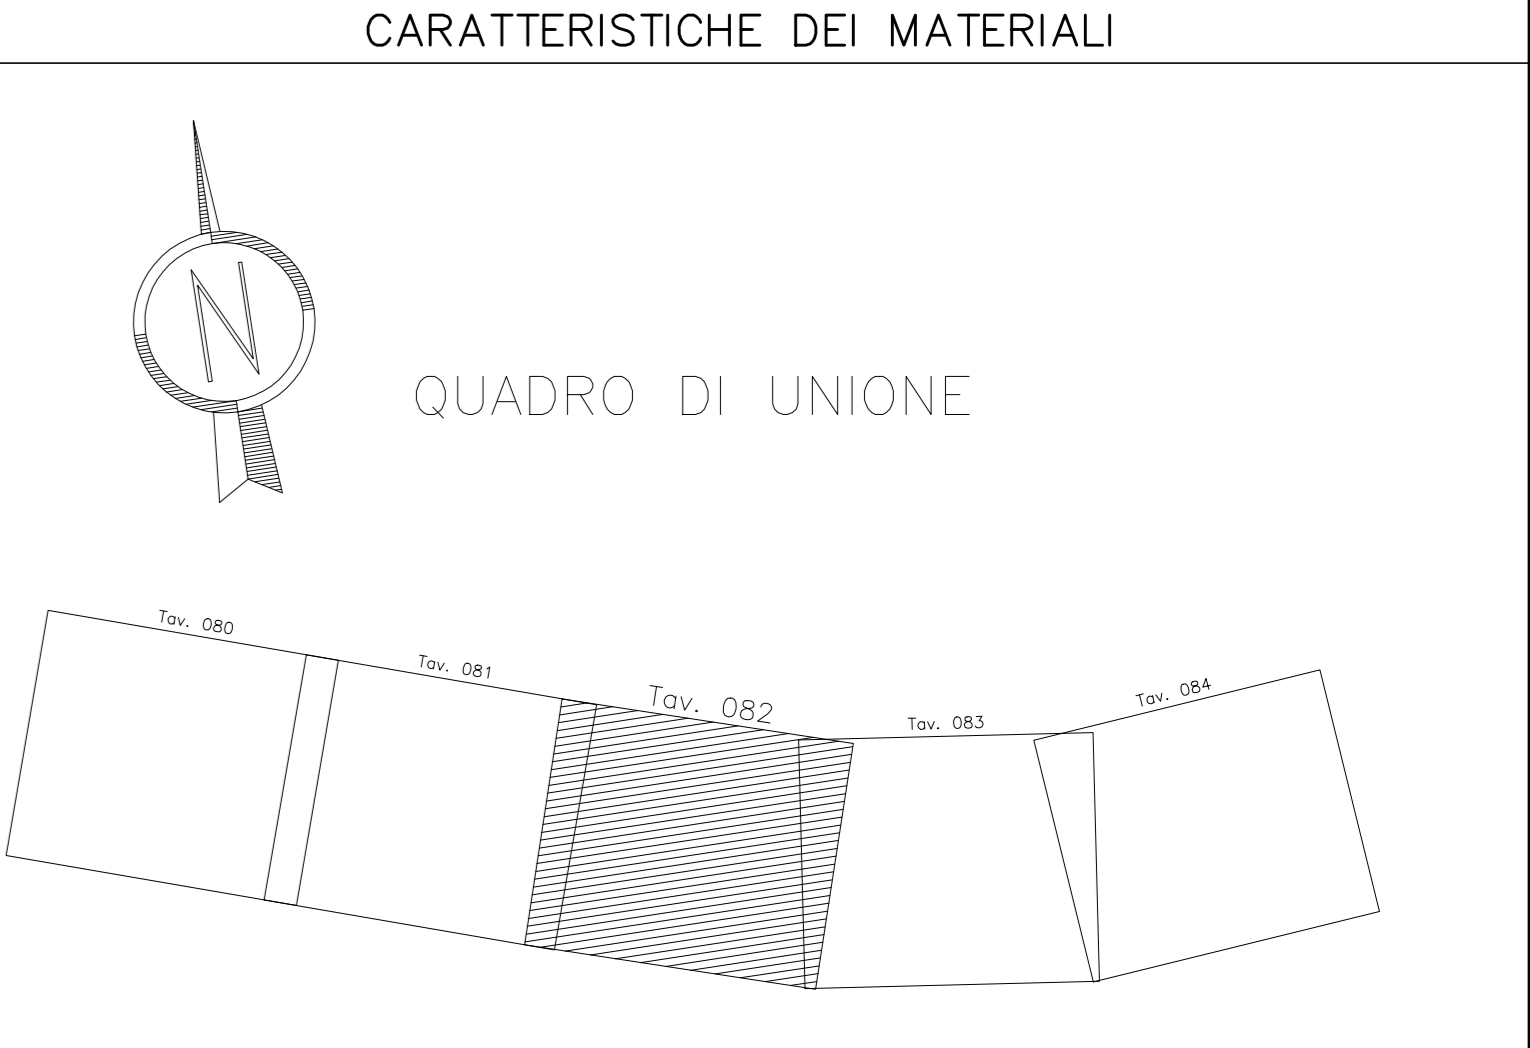

COMMITTENTE:

ALTA SOVRIGLIANZA:

GENERAL CONTRACTOR:

INFRASTRUTTURE FERROVIARIE STRATEGICHE DEFINITE DALLA LEGGE OBIETTIVO N. 443/01

LINEA A.V. /A.C. TORINO - VENEZIA Tratta MILANO - VERONA
Lotto funzionale Brescia-Verona
PROGETTO DEFINITIVO

PLANIMETRIA LINEA A.C.
DA KM 92+224.970 A KM 93+024.970
TAVOLA N° 82

ALTA SOVRIGLIANZA

Verificato	Data	Approvato	Data

COMMESSA LOTTO FASE ENTE TIPO DOC. OPERA/DESCRIZIONE Progr. REV. SCALA

IN05 00 D E2 P7 IF0001 082 1 1:1000

Rev.	Data	Descrizione	Redato	Data	Verificato	Data	Approvato	Data	Autore/Date
0	31/03/14	EMISSIONE PER CDS	M.T.	31/03/14	GHELFI	31/03/14	LAZZARI	31/03/14	Cepav due
1	01/07/14	REVISIONE PER CDS	LAZZARI	01/07/14	LAZZARI	01/07/14	LAZZARI	01/07/14	Project Director
2									
3									

SAIPEM S.p.a. COMM. 032121 Data: 01/07/14 (Doc. IN0500DE2P7IF0010821)

Scopo di plan: 1:1

CLP: BE1HP100000008